




- B**  BANCO DE MATERIALES (CRIBAS Y EDIFICACIONES LAS FLORES SA de CV.) A 23 KM. DE
- C**  CALLE GRAL. PABLO MACIAS VALENZUELA.

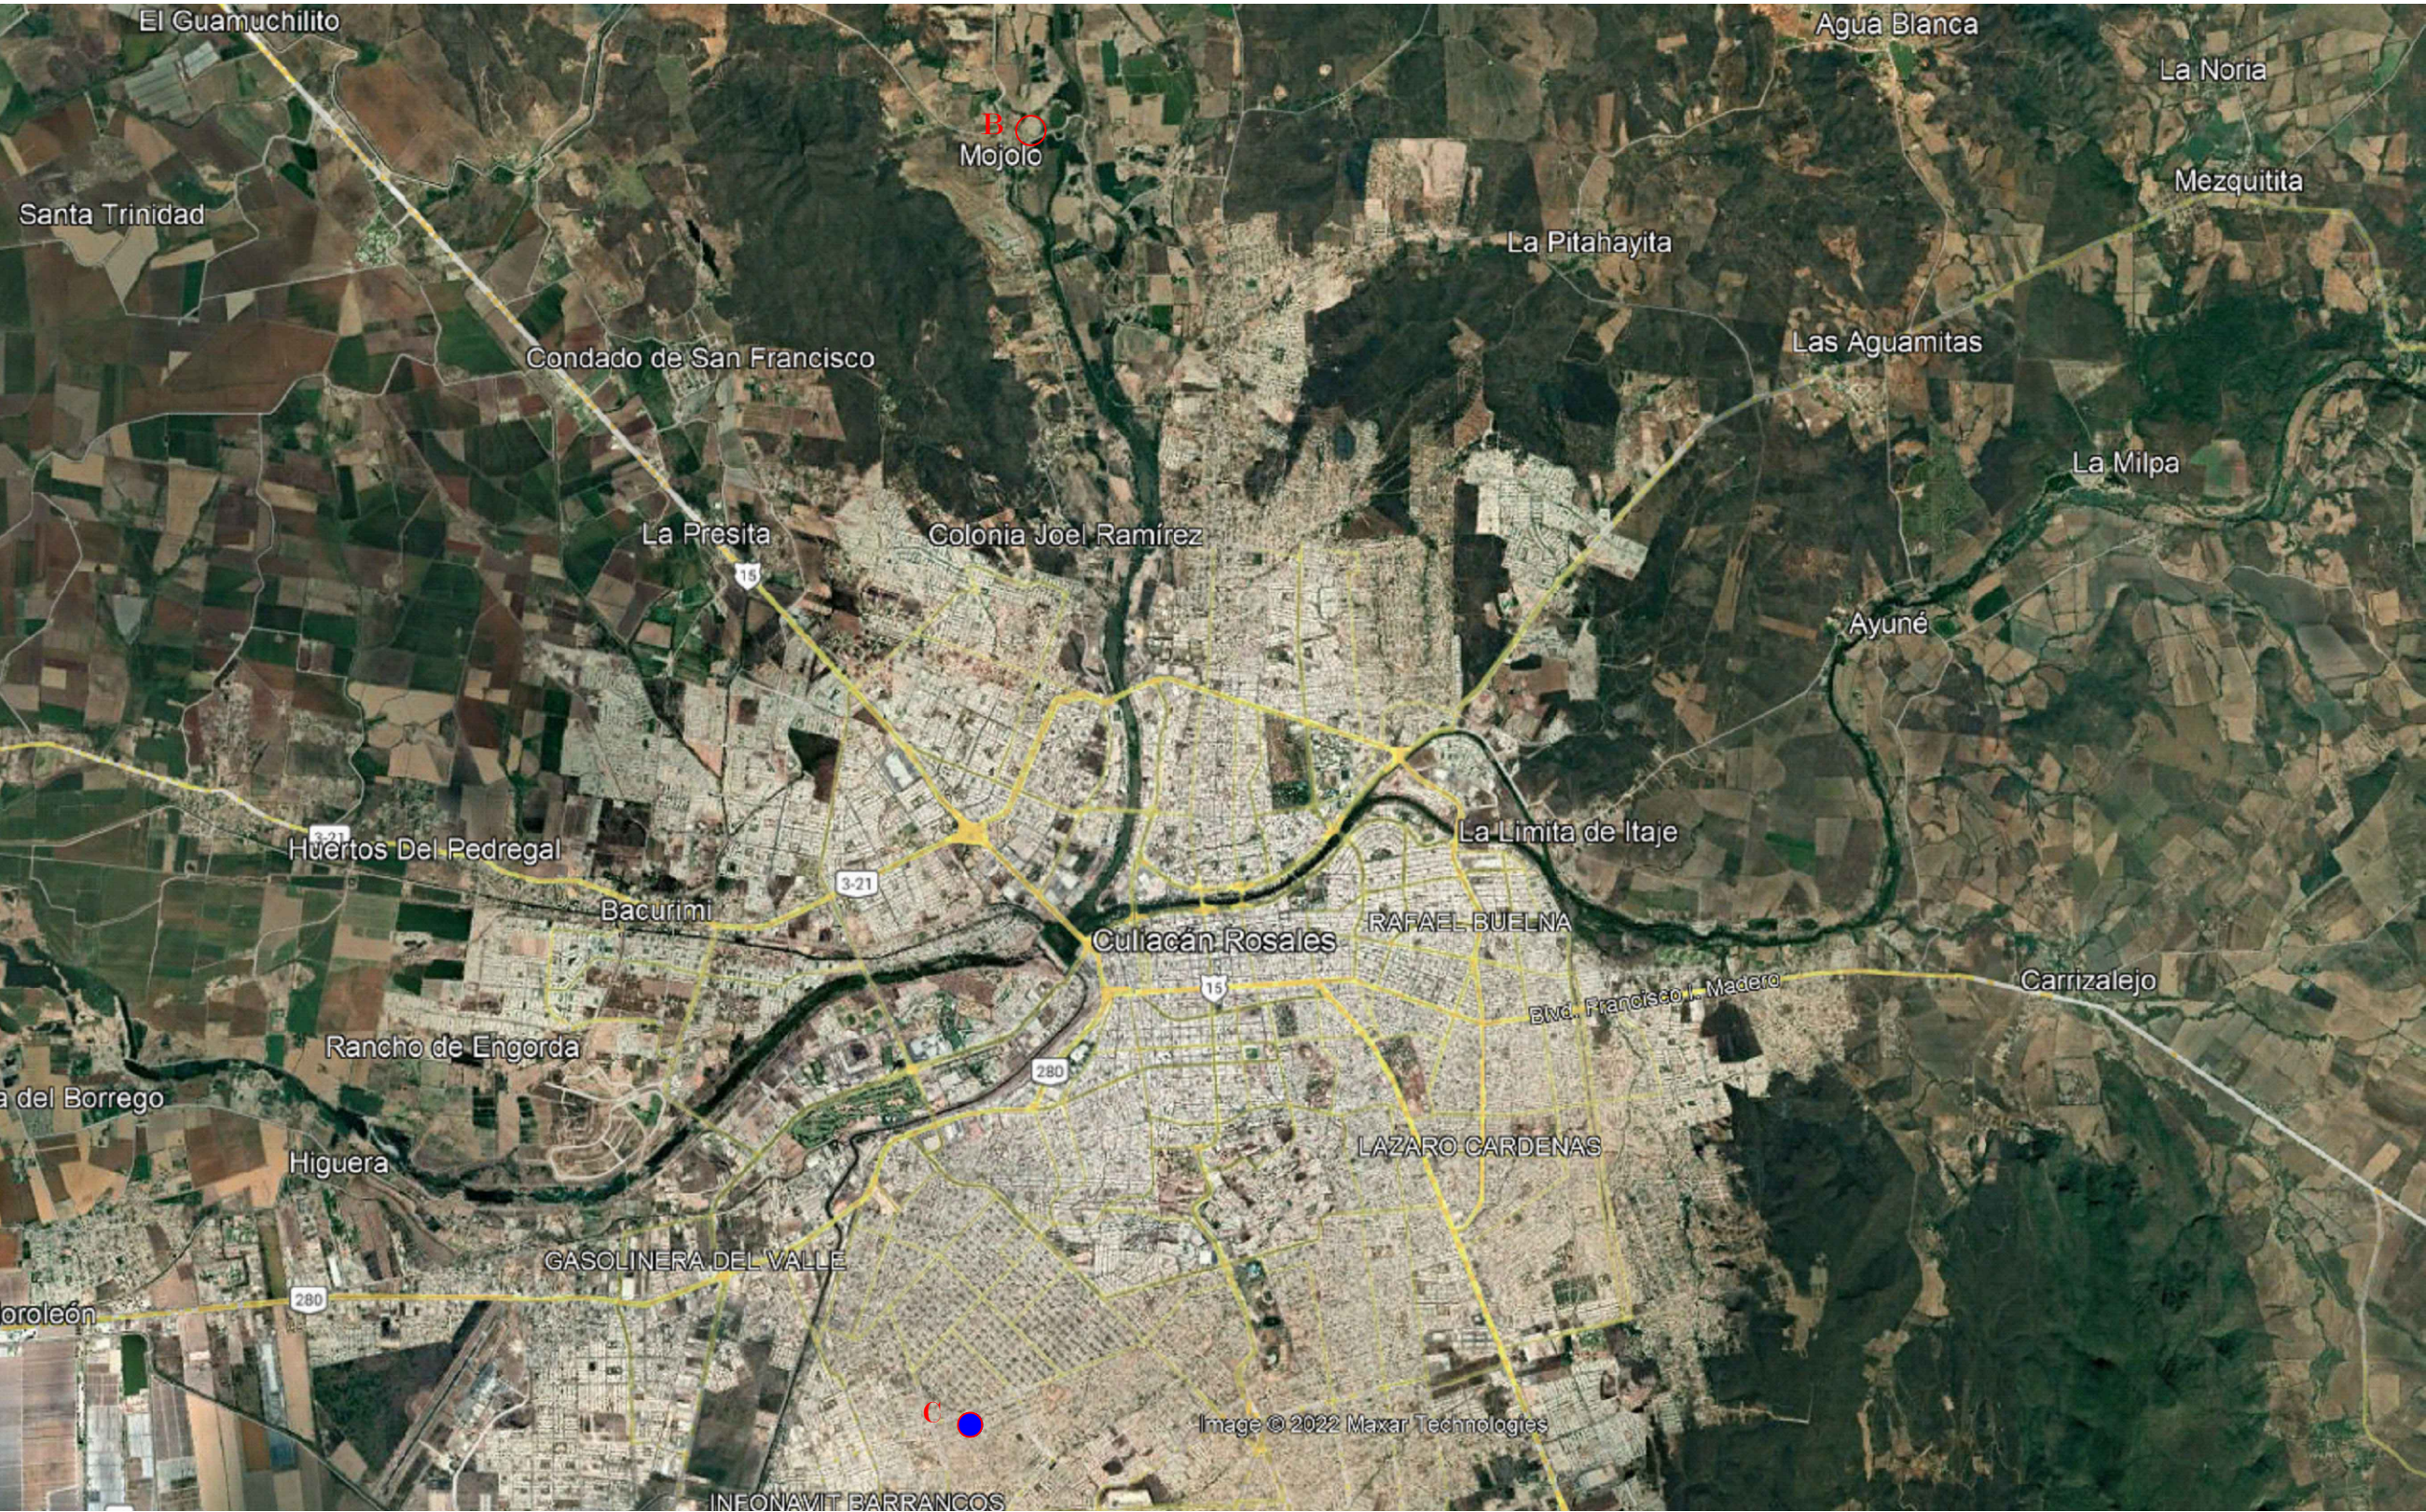

H. AYUNTAMIENTO
DE CULIACAN

PROYECTO:
PAVIMENTACION CON CONCRETO
HIDRAULICO EN CALLE GRAL.
PABLO MACIAS VALENZUELA,
ENTRE AV. RUBEN MARTI Y AV.
JESUS SILVA HERZOG EN LA
COLONIA ESTHELA ORTIZ DE
TOLEDO, CULIACAN, SINALOA.

CULIACAN, SINALOA.



CONTENIDO:
BANCO.-

OBSERVACIONES:



ARQ. JUAN DE DIDS GAMEZ MENDIVIL
PRESIDENTE MUNICIPAL

ING. ROBERTO ALFONSO ZAZUETA TAPIA
SRIO. MPAL. DE OBRAS Y SERVICIOS PUBLICOS

ARQ. ARLETTE DIAZ LEON
DIRECTOR DE OBRAS PUBLICAS

ELABORO:

UNIDAD DE EVALUACION TECNICA

REVISO:

UNIDAD DE EVALUACION TECNICA

CLAVE PRESUPUESTO:

PAV22CALLEPABLOMACIASCOLESTHELAORTIZ

COORDENADAS GEOGRAFICAS:

24°45'57.64"N 107°24'46.49"D

ESCALA:

S/ESC.

FECHA:

2022

ARCHIVO:

NUMERO DE PLANO:

2 DE 11