


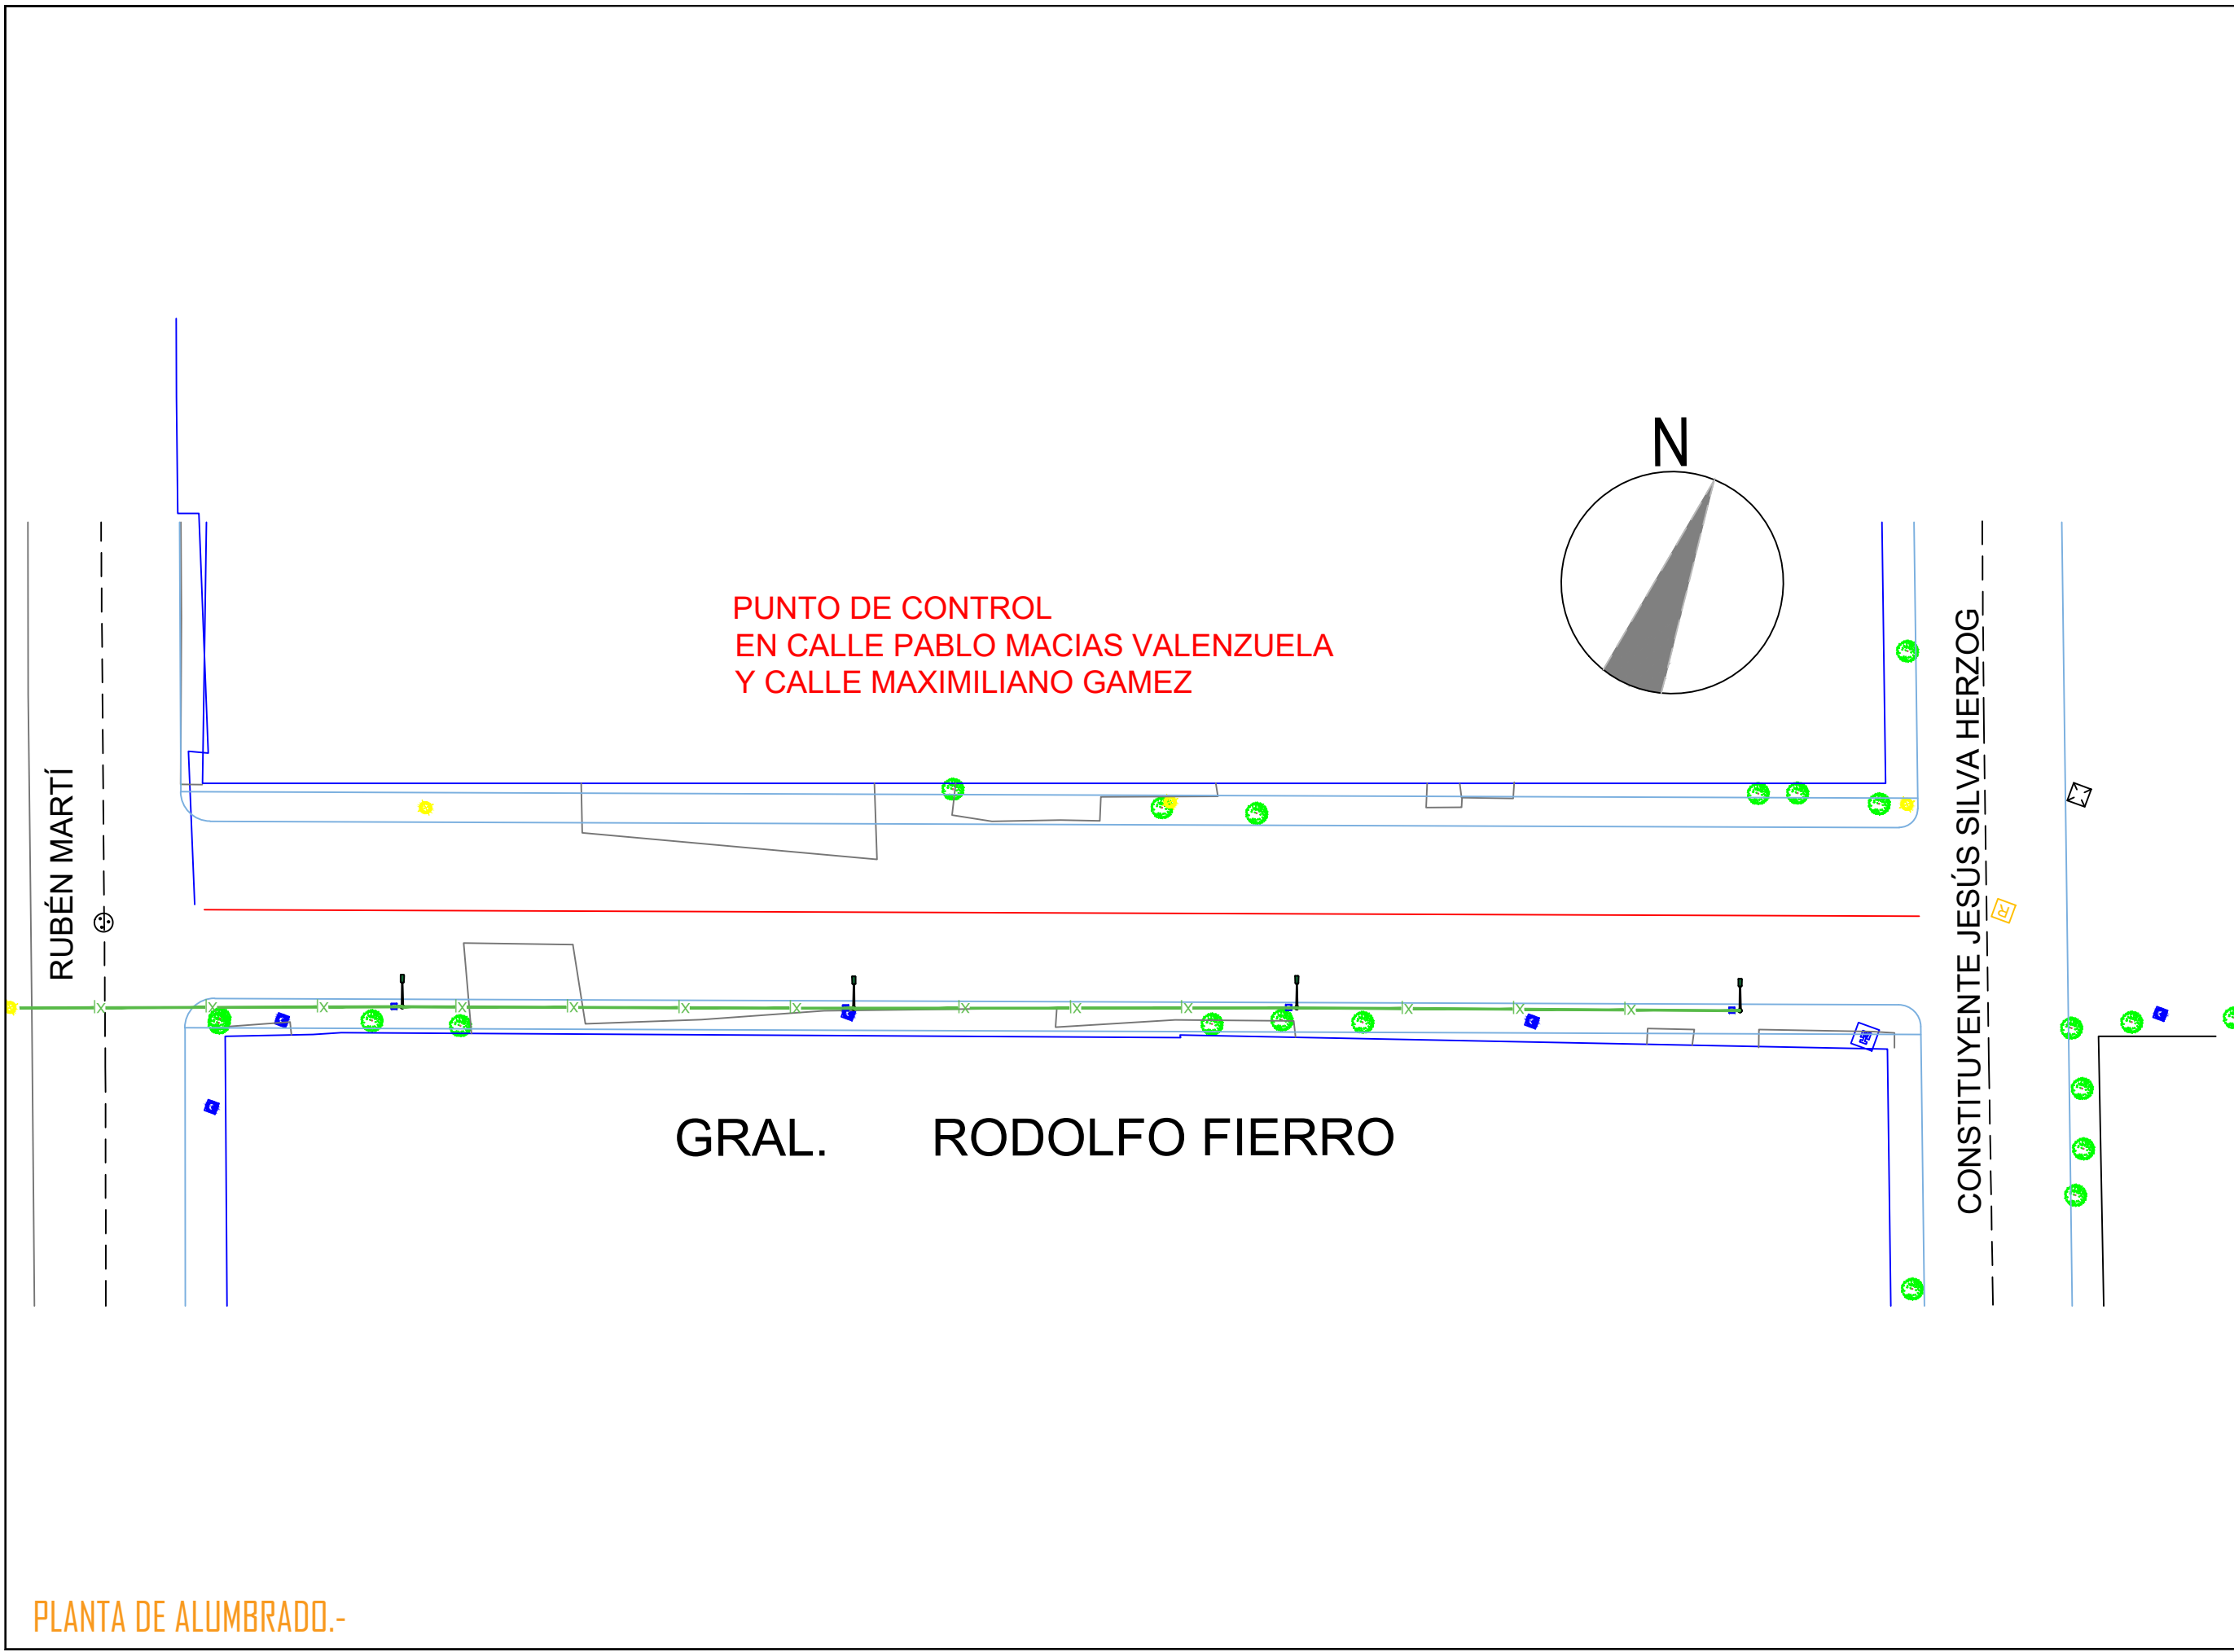

PLANTA DE ALUMBRADO.-



H. AYUNTAMIENTO
DE CULIACAN

PROYECTO:

PAVIMENTACION CON CONCRETO
HIDRAULICO EN CALLE GRAL.
RODOLFO FIERRO, ENTRE AV.
RUBEN MARTÍ Y AV. JESUS SILVA
HERZOG EN LA COLONIA
ESTHELA ORTIZ DE TOLEDO.
CULIACAN, SINALOA.

CROQUIS DE LOCALIZACION:



CONTENIDO:

PLANTA DE ALUMBRADO.-

OBSERVACIONES:



ARQ. JUAN DE DIOS GÁMEZ MENDIVIL
PRESIDENTE MUNICIPAL

ING. ROBERTO ALFONSO ZAZUETA TAPIA
SRIO. MPAL. DE OBRAS Y SERVICIOS PUBLICOS

ARQ. ARLETTE DÍAZ LEÓN
DIRECTOR DE OBRAS PUBLICAS

ELABORÓ:

UNIDAD DE EVALUACION TECNICA

REVISÓ:

UNIDAD DE EVALUACION TECNICA

CLAVE PRESUPUESTO:

PAV/22CALLE RODOLFO FIERRO COL ESTHELA ORTIZ

COORDENADAS GEOGRAFICAS:

24°45'55.56"N 107°24'45.61"O

ESCALA:

S/ESC.

FECHA:

2022

ARCHIVO:

NUMERO DE PLANO:

7 DE 11