



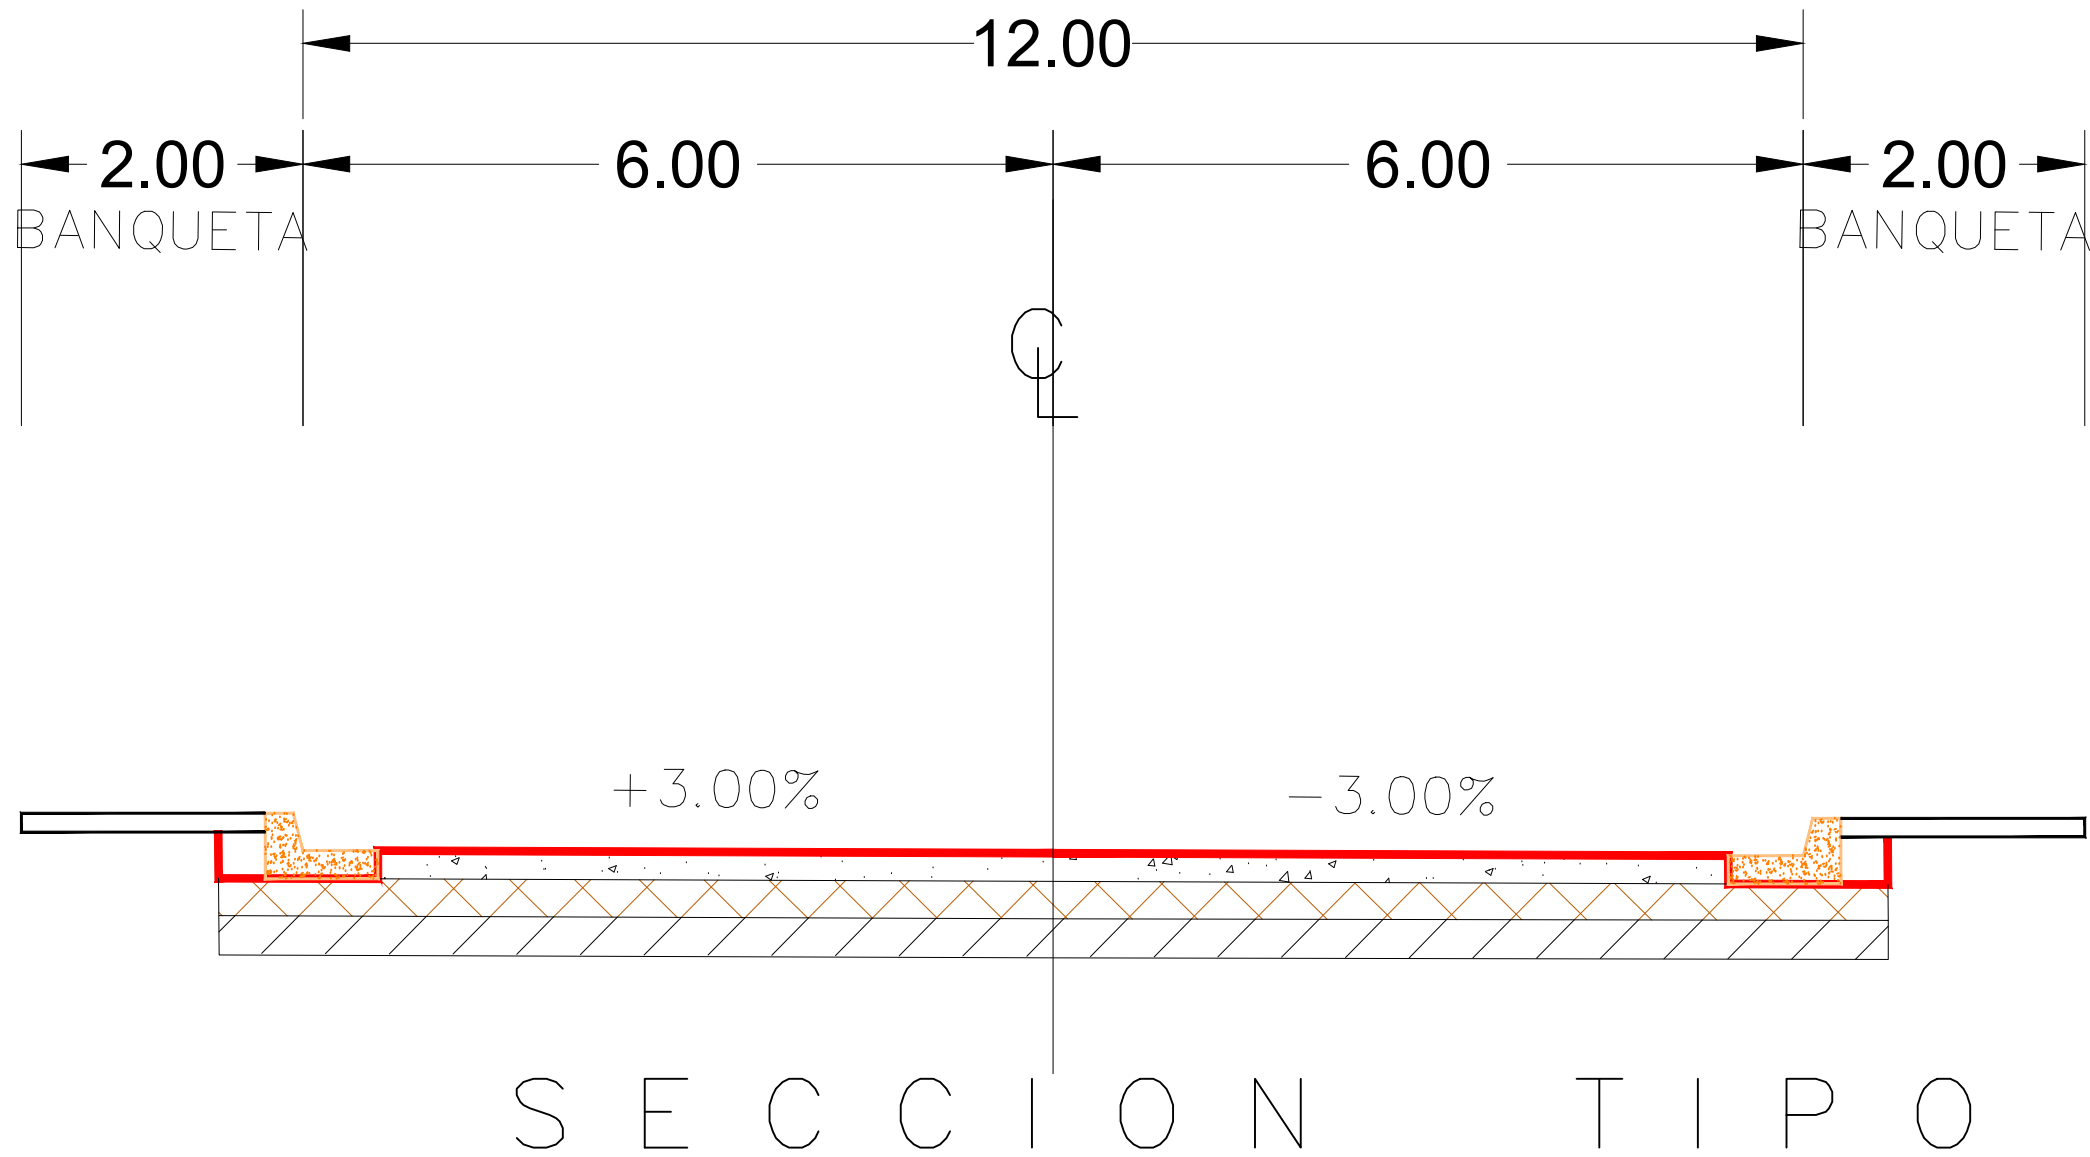


S E C C I O N T I P O

ESPESORES DE CAPAS

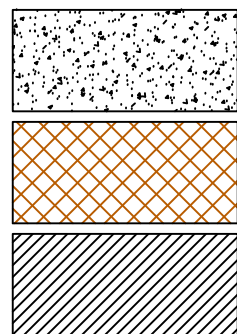


CONCRETO e=0.15 MTS.
BASE e=0.20 MTS.
SUB-RASANTE e=0.20 MTS.

DETALLE DE JUNTA CONSTRUCTIVA

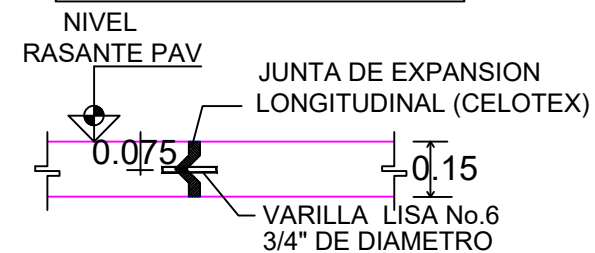

DETALLE DE GUARNICION TIPO "L" (SIN ESCALA)

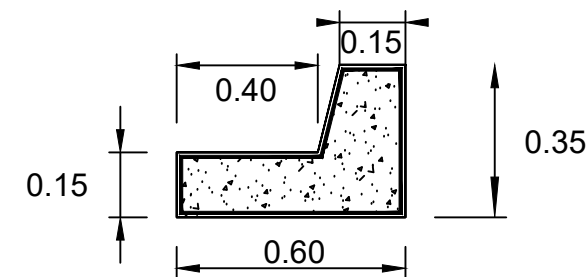

DETALLES.-



H. AYUNTAMIENTO
DE CULIACAN

PROYECTO:

PAVIMENTACION CON CONCRETO
HIDRAULICO EN CALLE GRAL.
RODOLFO FIERRO, ENTRE AV.
RUBEN MARTI Y AV. JESUS SILVA
HERZOG EN LA COLONIA
ESTHELA ORTIZ DE TOLEDO,
CULIACAN, SINALOA.

CULIACAN, SINALOA.

CROQUIS DE LOCALIZACION:



CONTENIDO:

DETALLES.-

OBSERVACIONES:



ARQ. JUAN DE DIOS GAMEZ MENDIVIL
PRESIDENTE MUNICIPAL

ING. ROBERTO ALFONSO ZAZUETA TAPIA
SRIO. MPAL. DE OBRAS Y SERVICIOS PUBLICOS

ARQ. ARLETTE DIAZ LEON
DIRECTOR DE OBRAS PUBLICAS

ELABORO:

UNIDAD DE EVALUACION TECNICA

REVISO:

UNIDAD DE EVALUACION TECNICA

CLAVE PRESUPUESTO:

PAV/22C/ALLER/RODOLFO/ORTIZ/ESTHELA/ORTIZ

COORDENADAS GEOGRAFICAS:

24°45'55.56"N 107°24'45.61"O

ESCALA:

S/ESC.

FECHA:

2022

ARCHIVO:

NUMERO DE PLANO:

6 DE 11