




B  BANCO DE MATERIALES (CRIBAS Y EDIFICACIONES LAS FLORES SA de CV A 23 KM DE:

C  CALLE MAXIMILIANO GAMEZ.

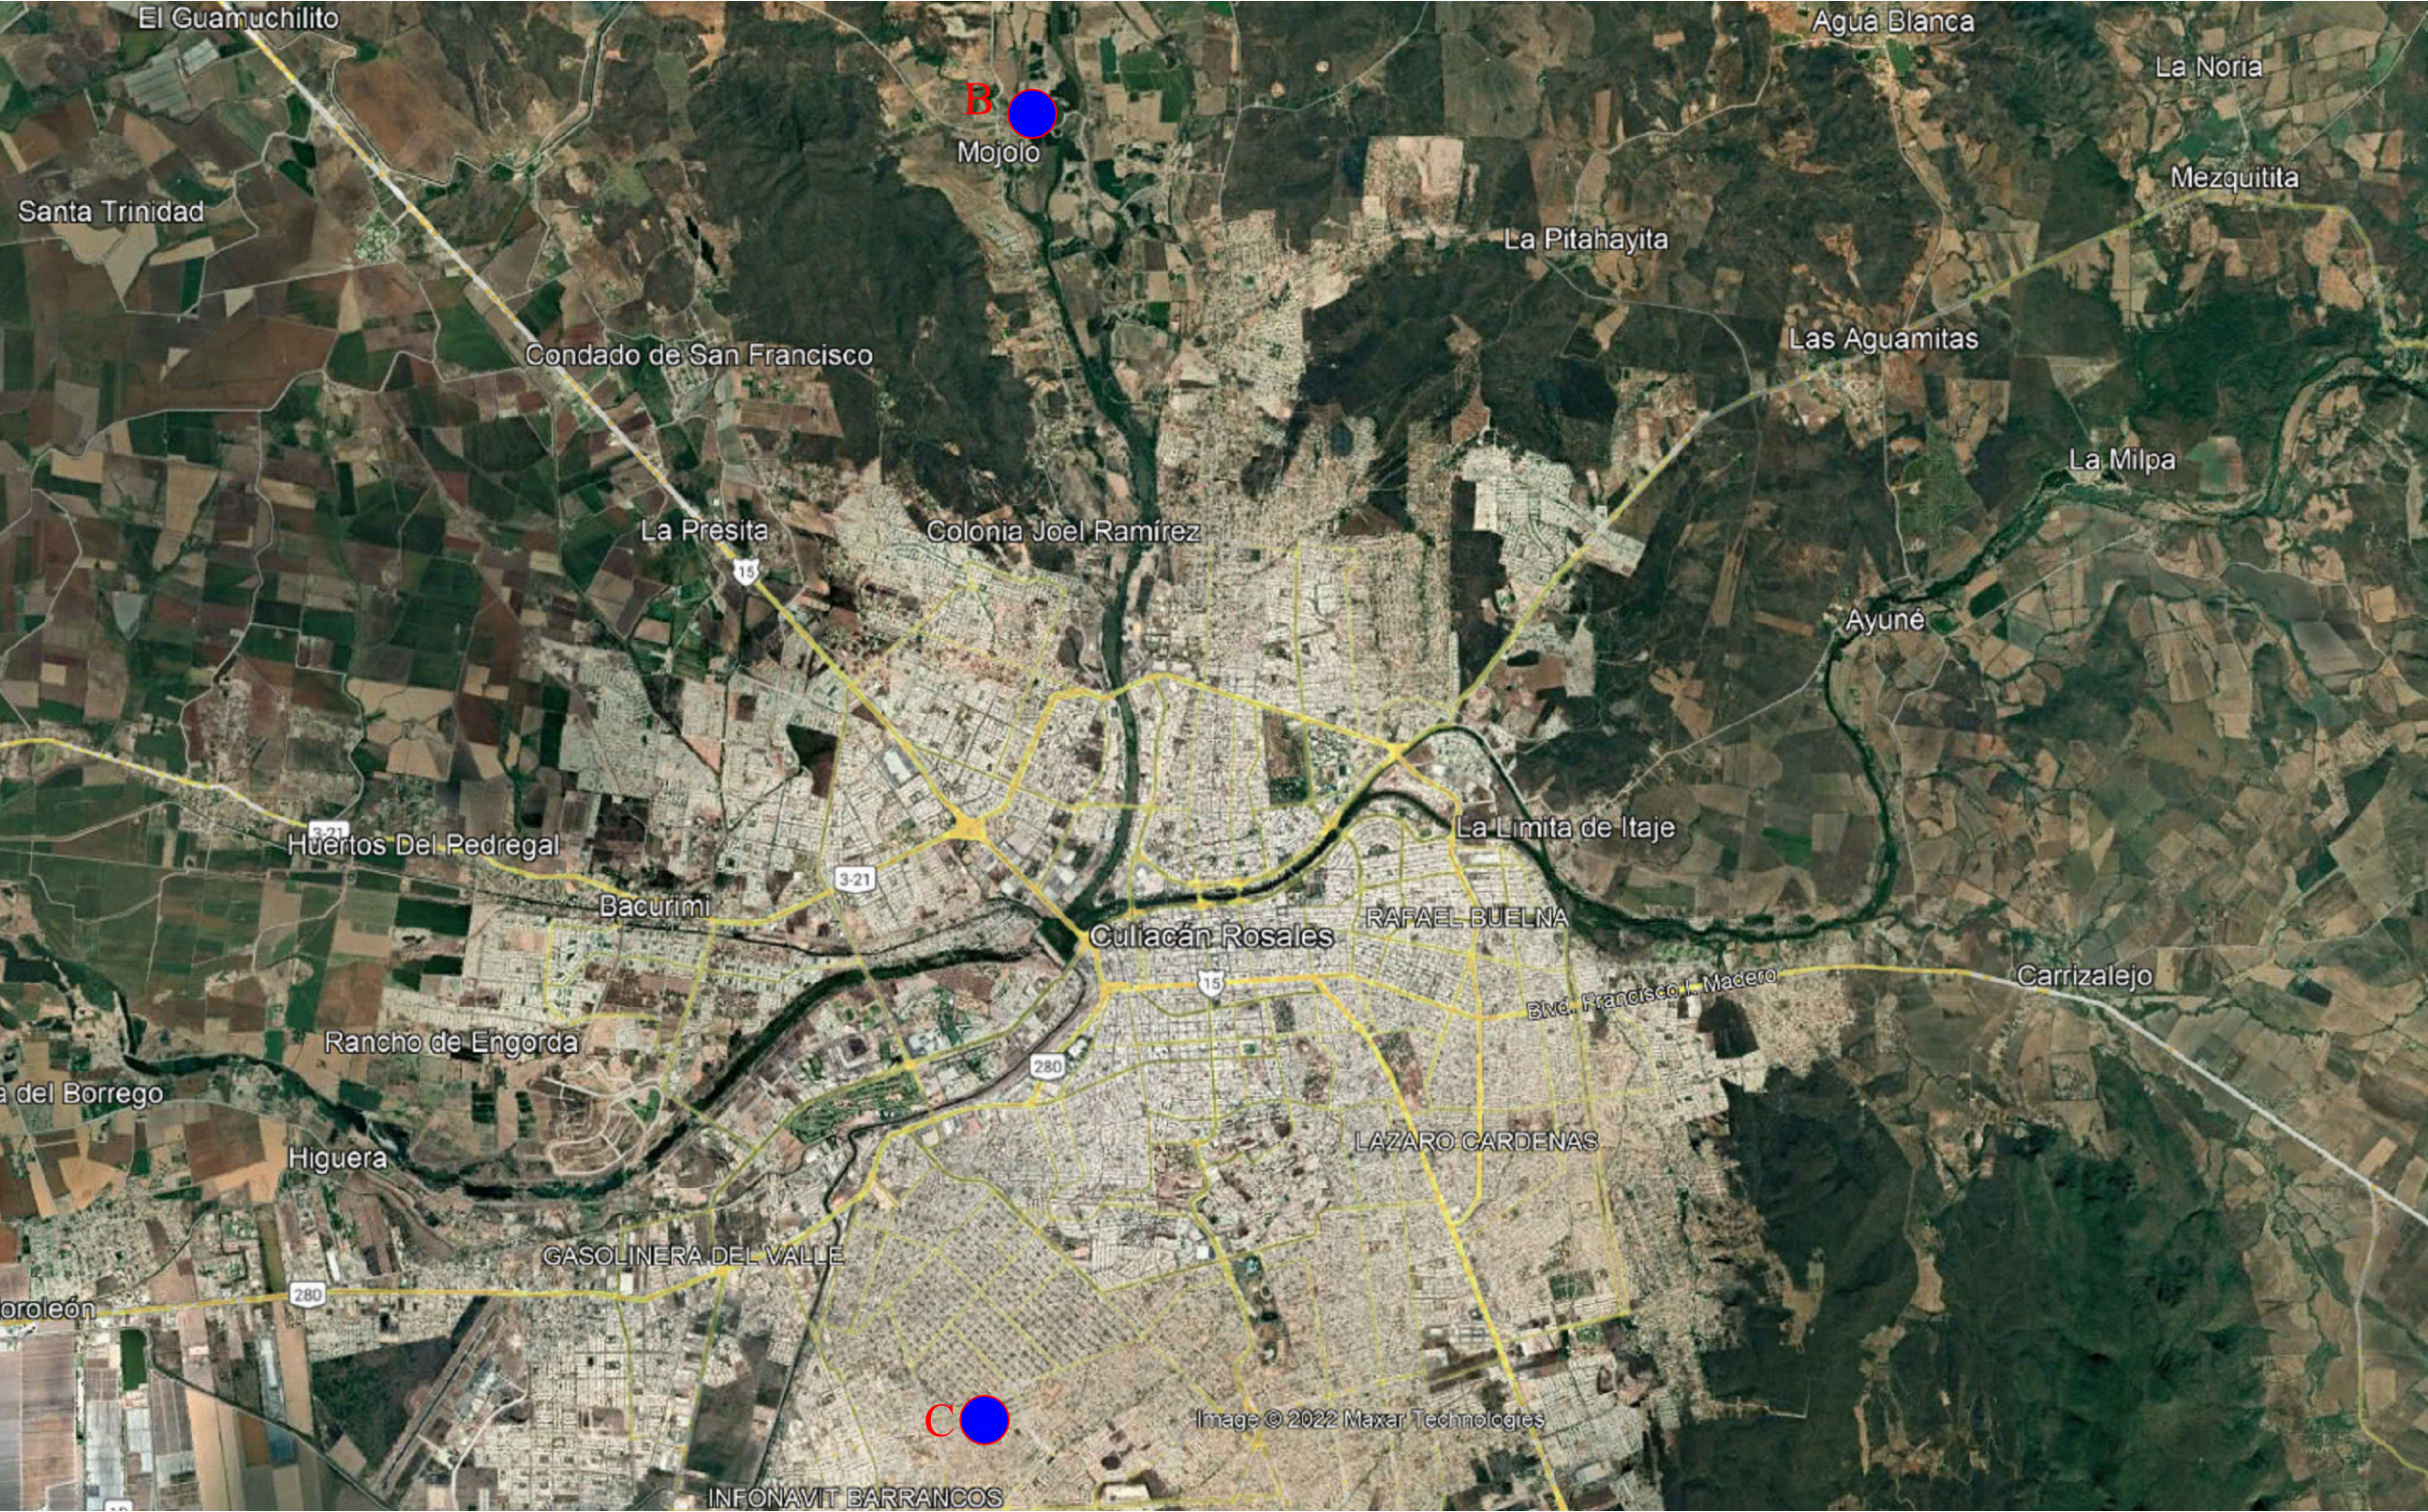

H. AYUNTAMIENTO
DE CULIACÁN

PROYECTO:
PAVIMENTACION CON CONCRETO
HIDRÁULICO EN CALLE GRAL.
MAXIMILIANO GAMEZ, ENTRE AV.
RUBEN MARTÍ Y AV. JESUS SILVA
HERZOG EN LA COLONIA
ESTHELA ORTIZ DE TOLEDO,
CULIACÁN, SINALOA.

CROQUIS DE LOCALIZACION:



CONTENIDO:

BANCO.-

OBSERVACIONES:



AYUNTAMIENTO DE
CULIACÁN
SINALOA

ARG. JUAN DE DIOS GAMEZ MENDIVIL
PRESIDENTE MUNICIPAL

ING. ROBERTO ALFONSO ZAZUETA TAPIA
SRIO. MPAL. DE OBRAS Y SERVICIOS PUBLICOS

ARG. ARLETTE DIAZ LEON
DIRECTOR DE OBRAS PUBLICAS

ELABORO:

UNIDAD DE EVALUACION TECNICA

REVISO:

UNIDAD DE EVALUACION TECNICA

CLAVE PRESUPUESTO:

PAV122MAXIMILIANOGAMEZESTHELAORTIZ

COORDENADAS GEOGRAFICAS:

24°45'53.35"N 107°24'44.87"O

ESCALA:

S/ESC.

FECHA:

2022

ARCHIVO:

NÚMERO DE PLANO:

2 DE 11