


ELEVACION	ESPEJOR		VOLUMEN	
	TERRAPLEN	CORTE	TERRAPLEN	CORTE
80.96	0.00	0.00	0.00	0.00
80.97	0.00	0.00	19.05	0.00
81.00	0.01	0.01	48.05	0.00
81.05	0.04	0.04	66.53	0.00
81.00	0.02	0.02	65.04	0.00
81.04	0.01	0.01	63.32	0.00
81.06	0.02	0.02	65.99	0.00
81.15	0.07	0.07	69.25	0.00
81.19	0.09	0.09	70.52	0.00
81.21	0.09	0.09	71.19	0.00
81.25	0.10	0.10	69.41	0.00

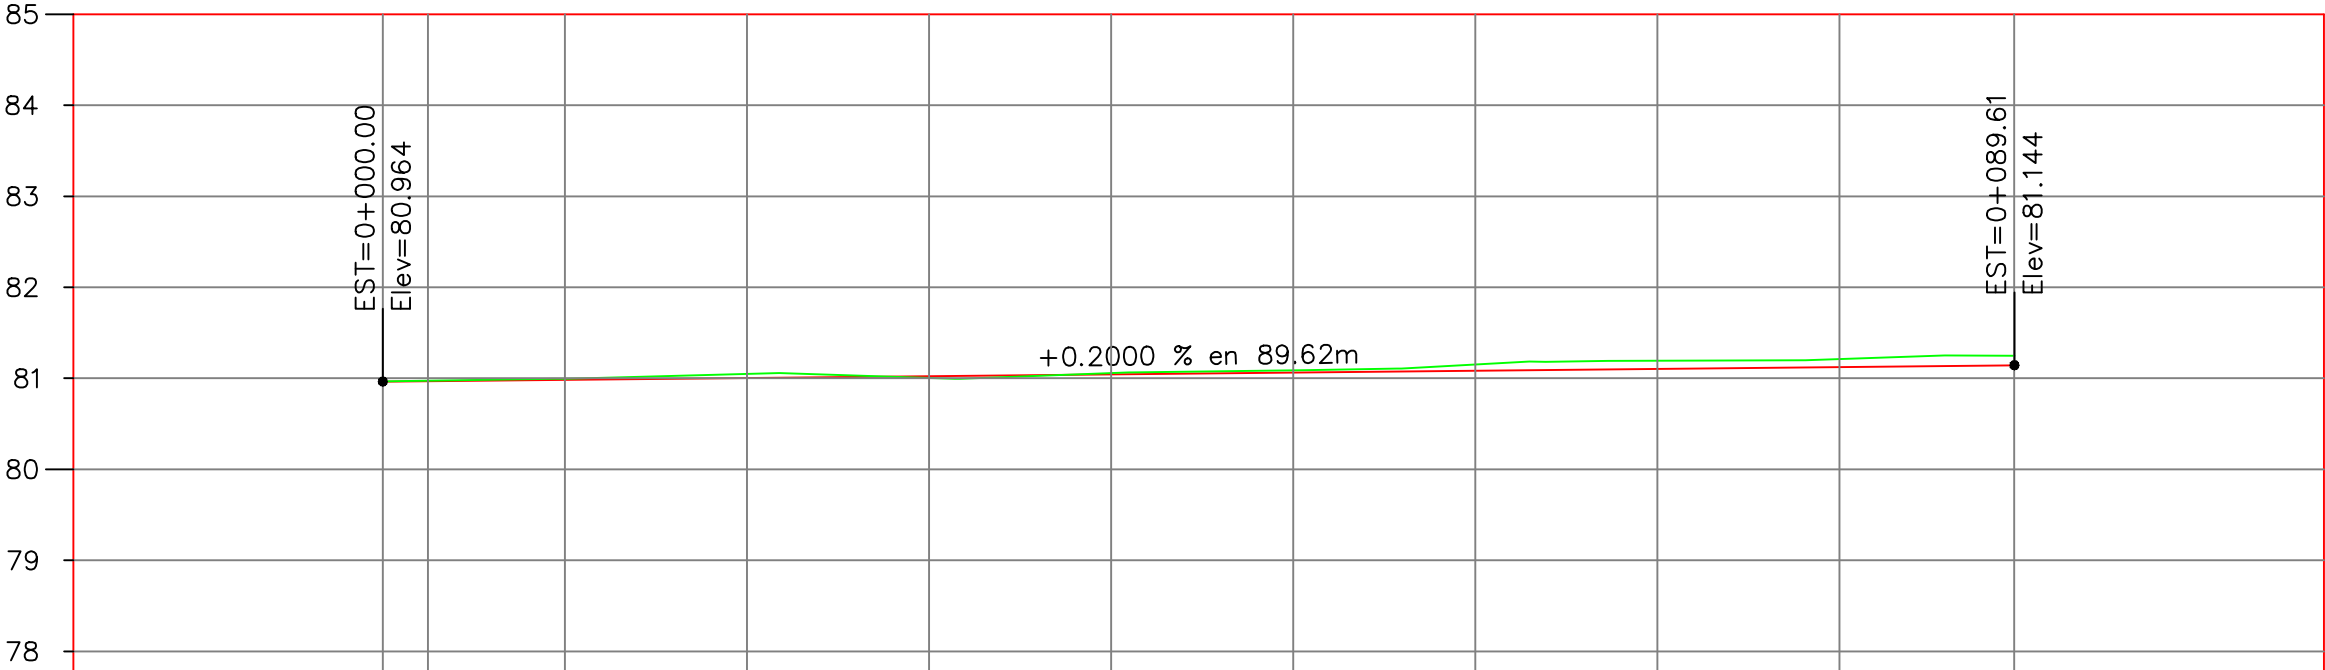

H. AYUNTAMIENTO DE CULIACAN

PROYECTO:
PAVIMENTACION CON CONCRETO HIDRAULICO EN CALLE JUAN DE MIRAMONTES, ENTRE CALLE CORNETA FRANCISCO RAMIREZ Y ESCUELA PRIMARIA IGNACIO ALLENDE, EN COLONIA 21 DE MARZO, CULIACAN, SINALOA.

CULIACAN, SINALOA.

CROQUIS DE LOCALIZACION:

CONTENIDO:
- PLANTA DE PERFIL

OBSERVACIONES:

ARQ. JUAN DE DIOS GAMEZ MENDIVIL
PRESIDENTE MUNICIPAL

ING. ROBERTO ALFONSO ZAZUETA TAPIA
GERENTE MUNICIPAL DE OBRAS Y SERVICIOS PUBLICOS

ARQ. ARLETTE DIAZ LEON
DIRECTOR DE OBRAS PUBLICAS

ELABORO:

REVISO:
UNIDAD DE EVALUACION TECNICA

CLAVE PRESUPUESTO:
PAV122PRVJUANDEMIRAMONTES21MARZO

COORDENADAS GEOGRAFICAS:
24°46'37.96"N 107°21'36.47"O

ESCALA: S/ESC. FECHA: 2022

ARCHIVO:

NUMERO DE PLANO:
4 DE 11