


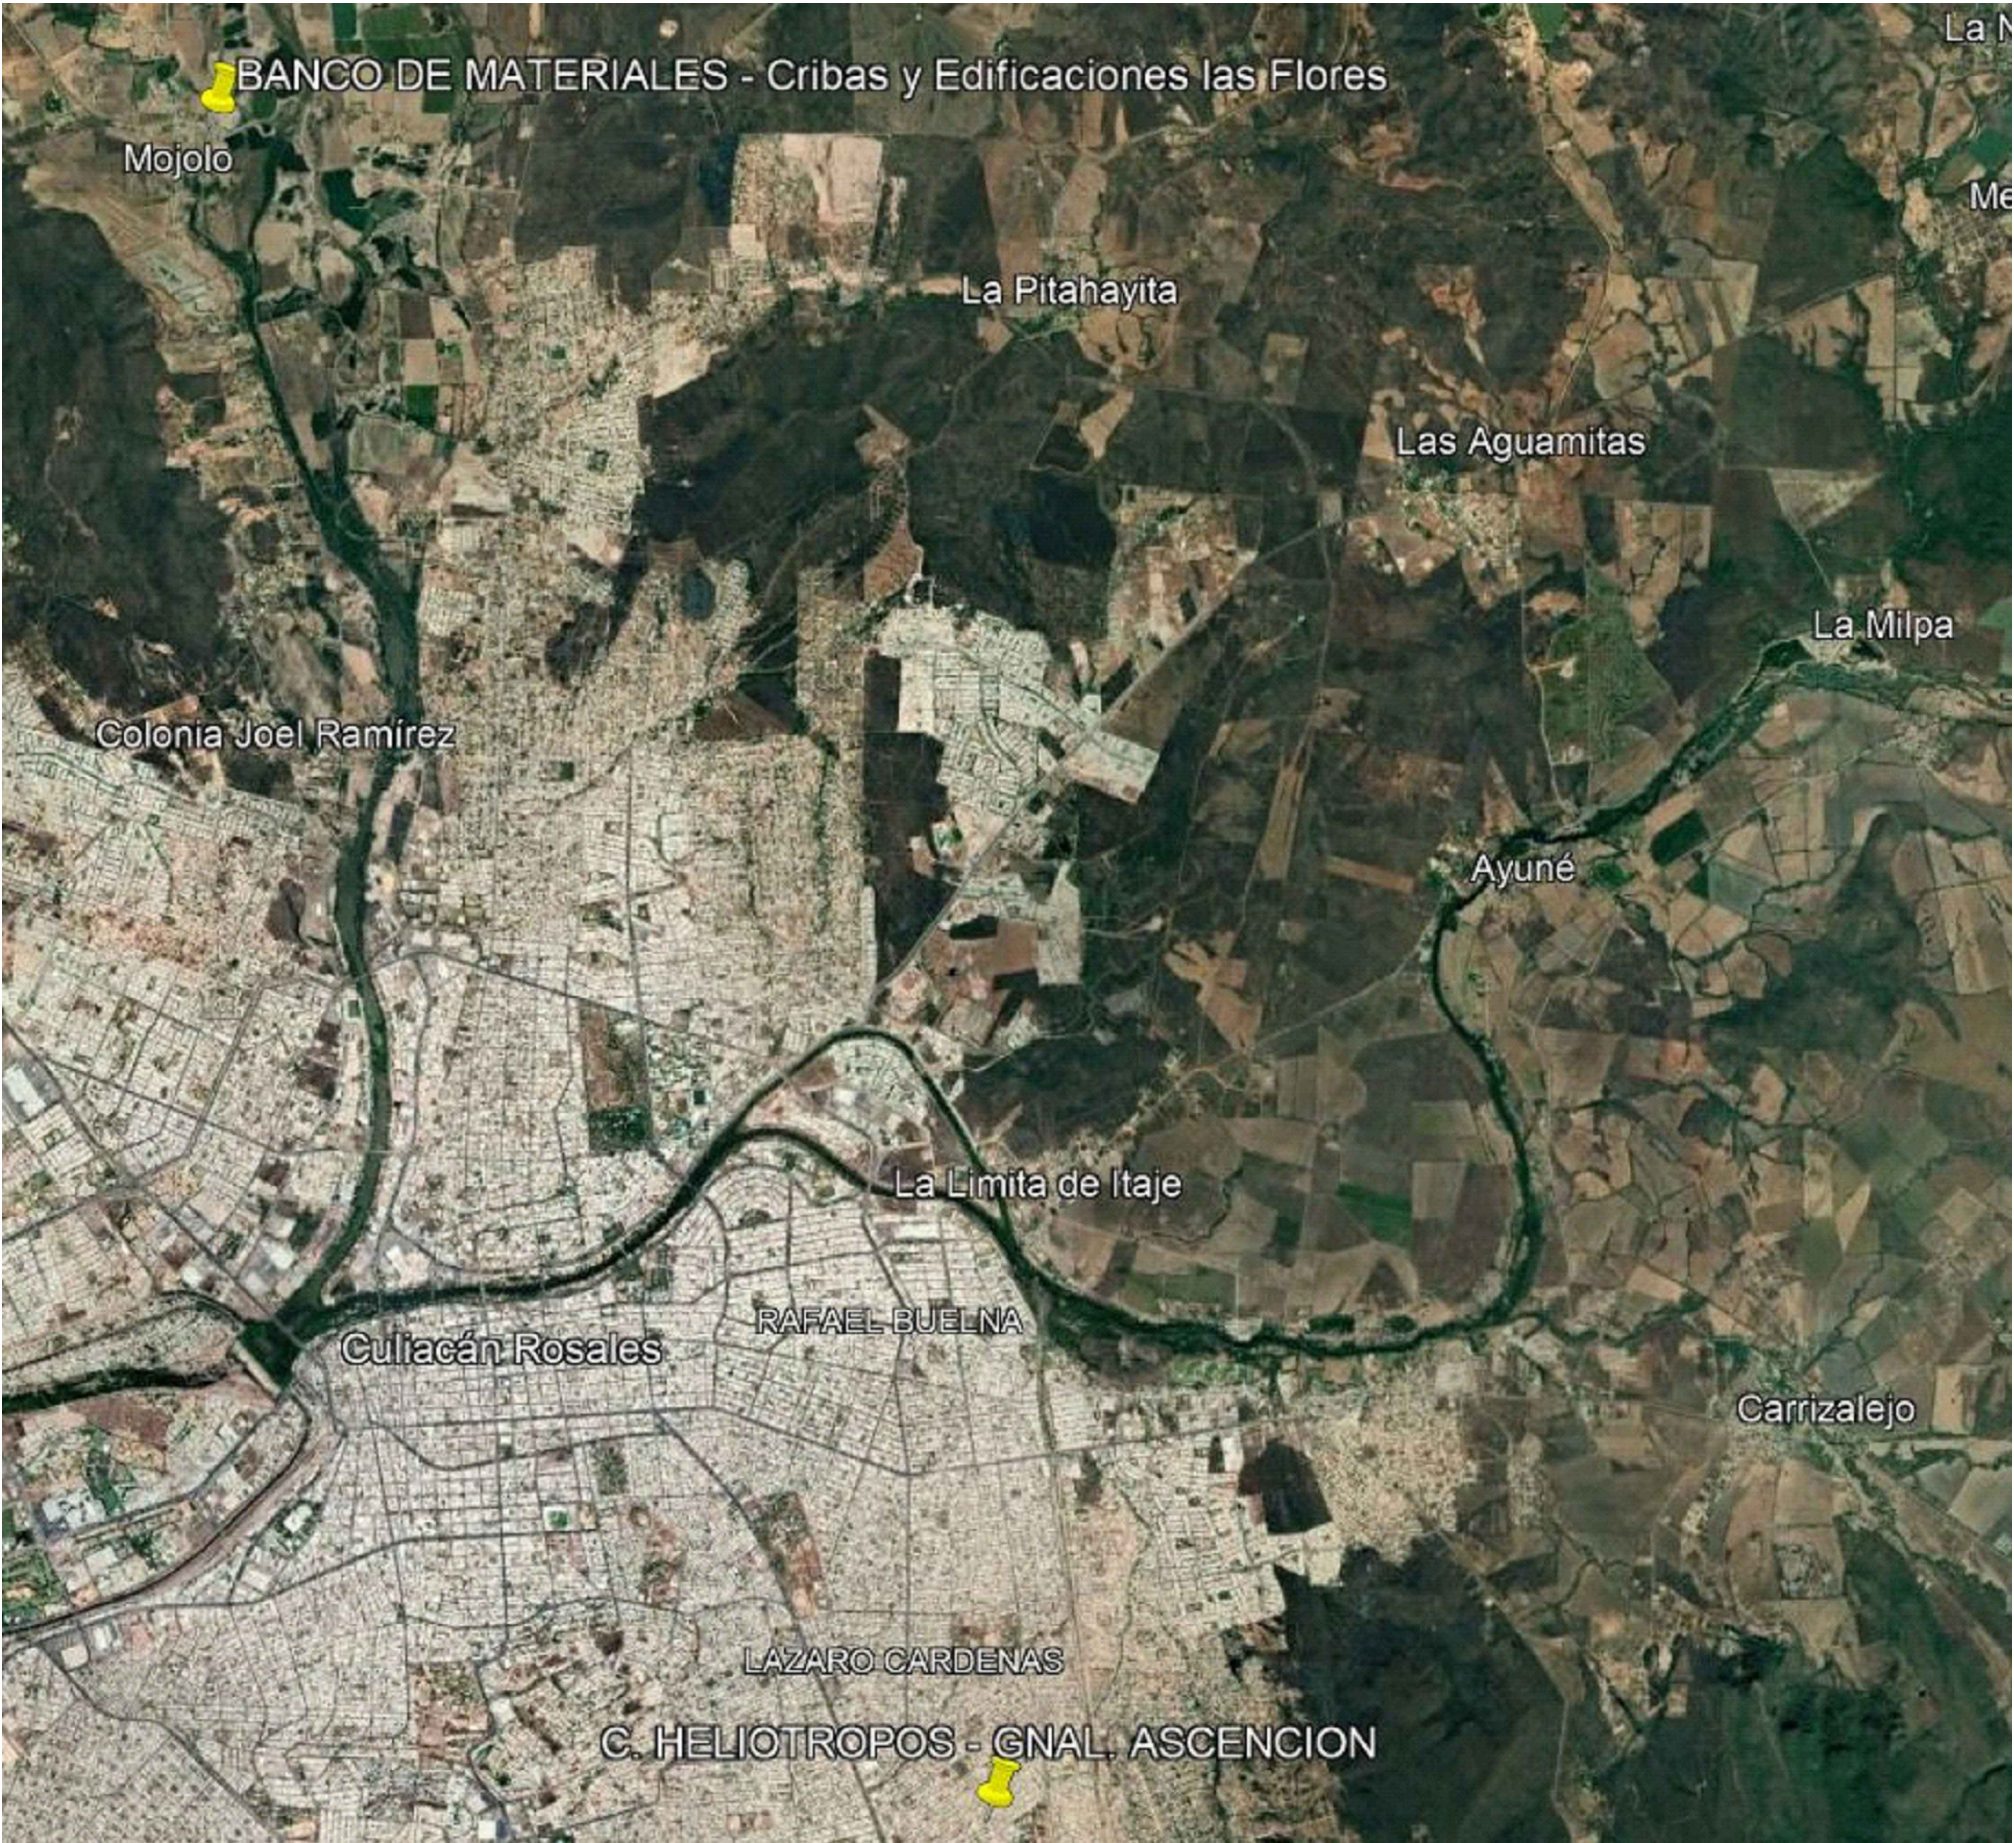


H. AYUNTAMIENTO
DE CULIACAN

PROYECTO:

PAVIMENTACION CON CONCRETO HIDRAULICO DE
LA CALLE HELIOTROPOS GRAL. ASCENCION
CORREA ENTRE CALLE CORNETA FRANCISCO
RAMIREZ Y AV.SALVIA EN COLONIA 21 DE MARZO.
CULIACAN, SINALOA.

CULIACAN, SINALOA.

CROQUIS DE LOCALIZACION:

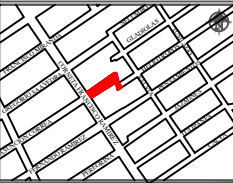

CONTENIDO:

-BANCO DE MATERIAL

OBSERVACIONES:



ARQ. JUAN DE DIOS GAMEZ MENDIVIL
PRESIDENTE MUNICIPAL.

ING. ROBERTO ALFONSO ZAZUETA TAPIA
GERENTE MUNICIPAL DE OBRAS Y SERVICIOS PUBLICOS

ARQ. ARLETTE DIAZ LEON
DIRECTOR DE OBRAS PUBLICAS

ELABORO:

REVISO:

UNIDAD DE EVALUACION TECNICA

CLAVE PRESUPUESTO:

PAVI22CALLEHELIOTROPOS

COORDENADAS GEOGRAFICAS:

24°46'45.92"N 107°21'38.84"O

ESCALA:

S/ESC.

FECHA:

2022

ARCHIVO:

NUMERO DE PLANO:

1 - 15

BANCO DE MATERIAL 20.00 KM