


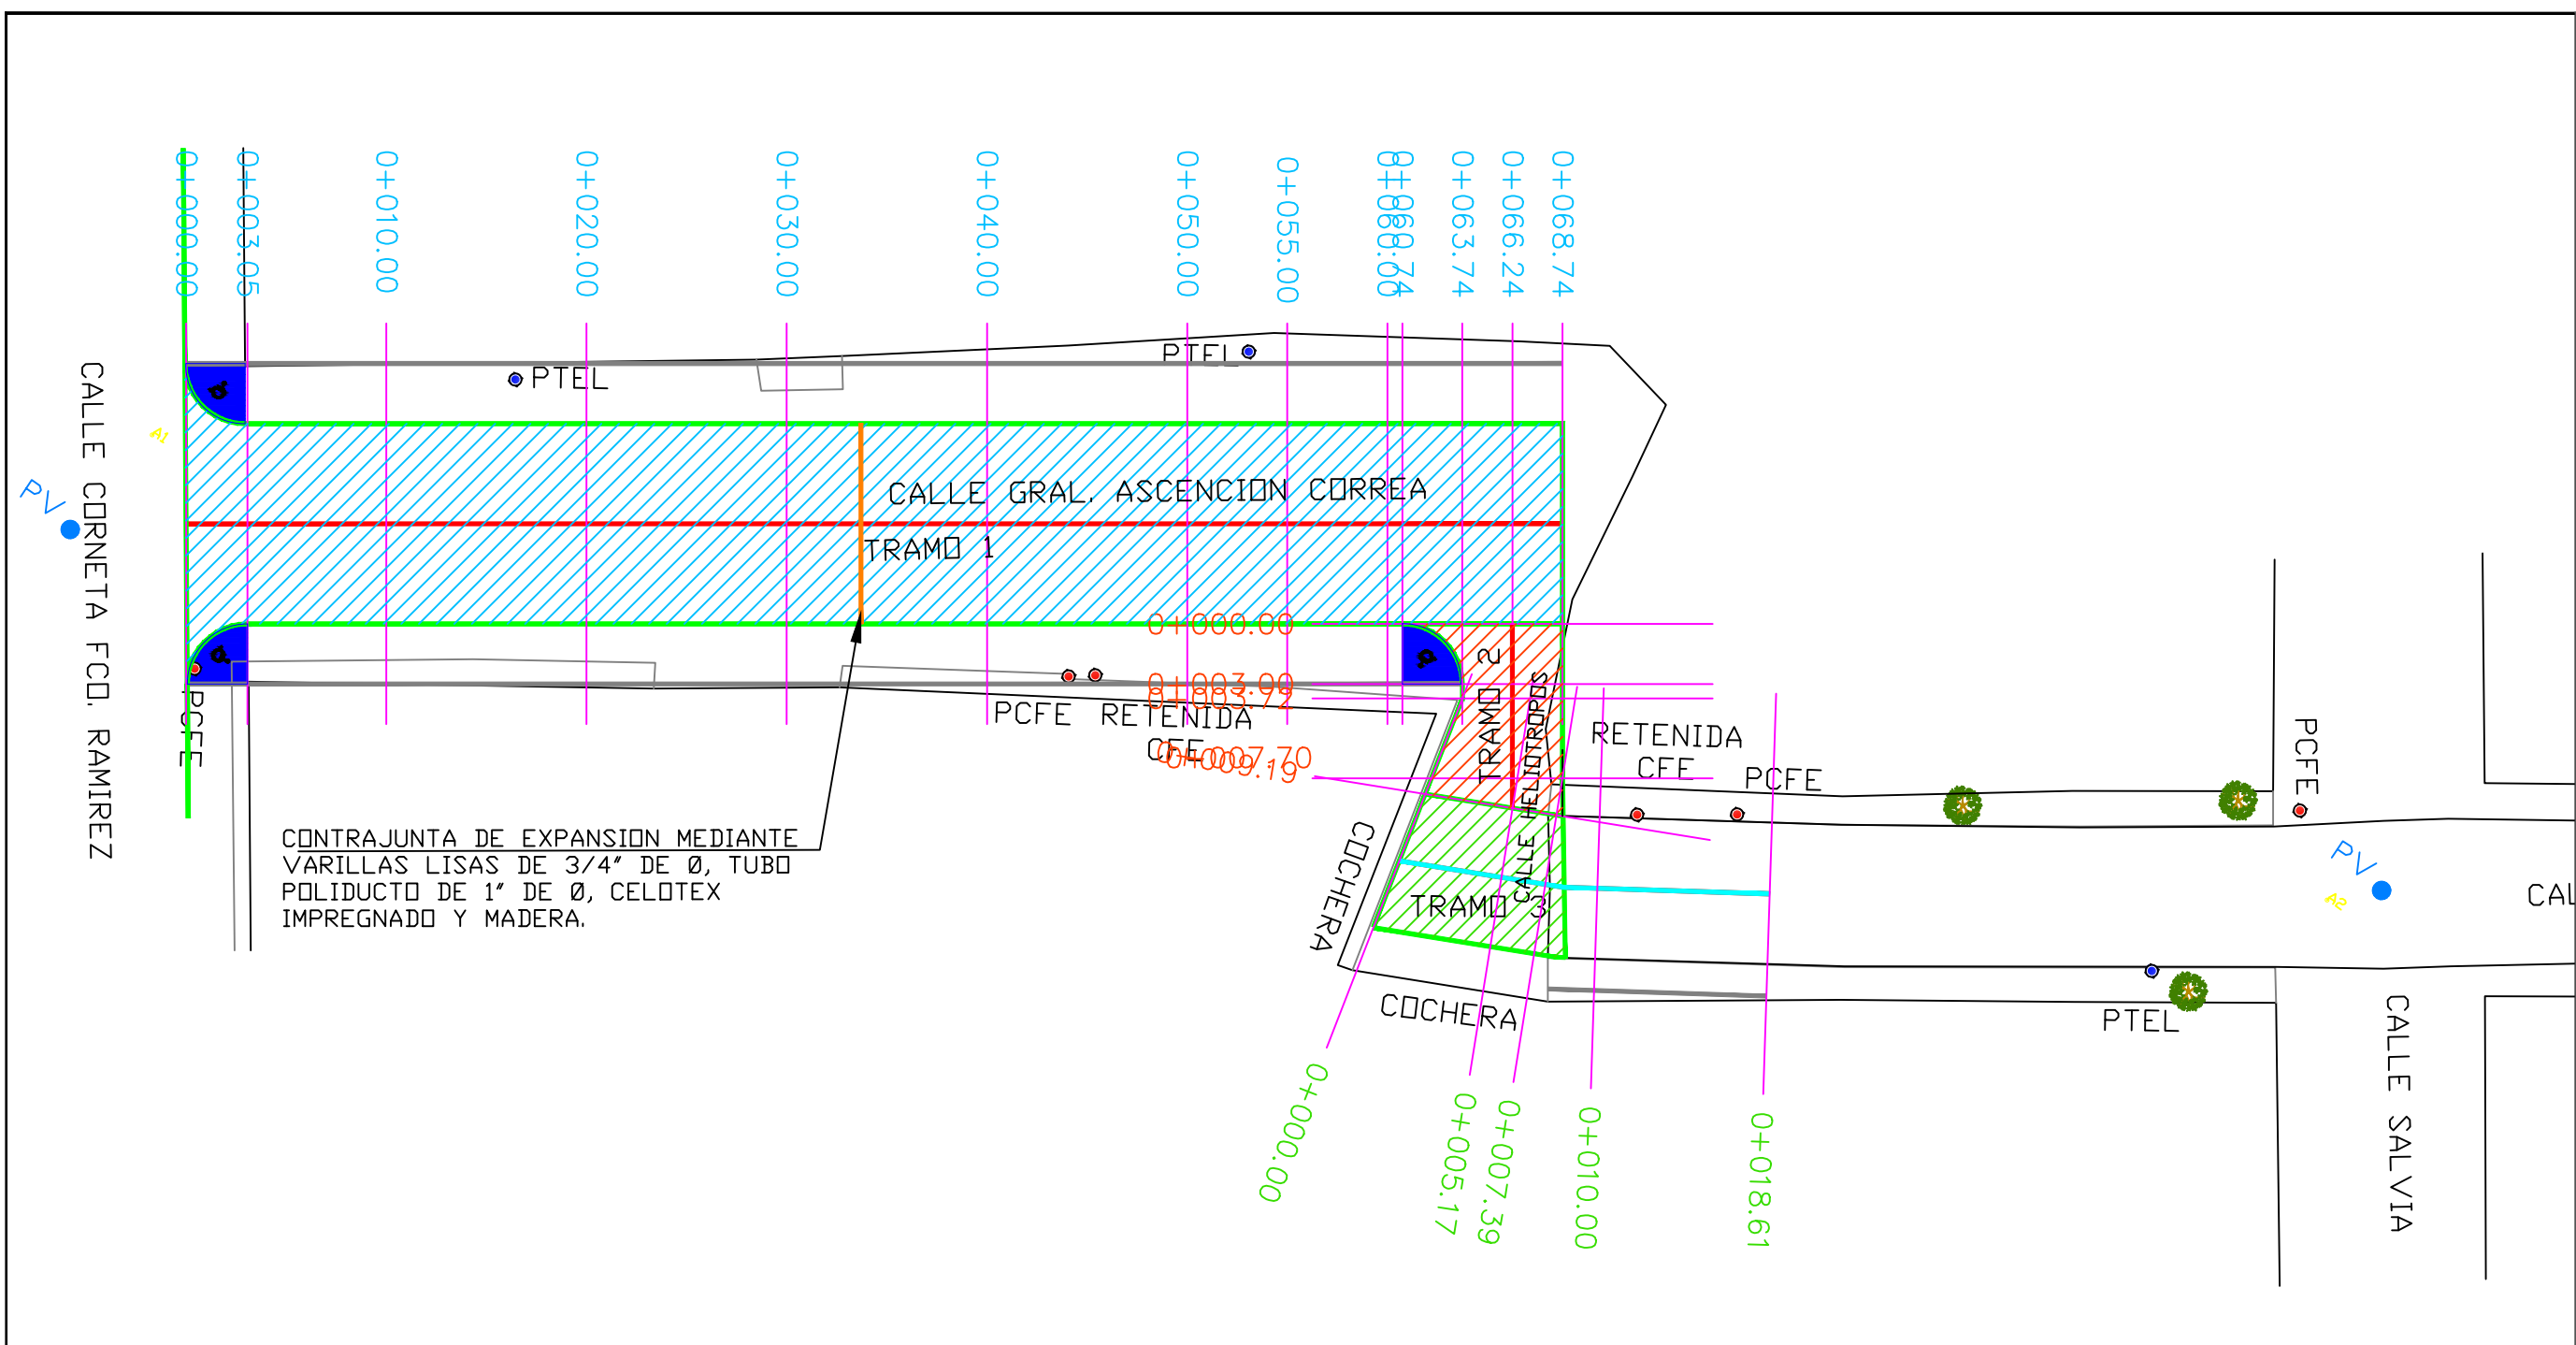

PLANTA DE CONJUNTO

MACROLOCALIZACION



MICROLOCALIZACION





H. AYUNTAMIENTO DE CULIACAN

PROYECTO:

PAVIMENTACION CON CONCRETO HIDRAULICO DE LA CALLE HELIOTROPIS GRAL. ASCENSION CORREA ENTRE CALLE CORNETA FRANCISCO RAMIREZ Y AV.SALVIA EN COLONIA 21 DE MARZO, CULIACAN, SINALOA.

CULIACAN, SINALOA.

CROQUIS DE LOCALIZACION:



CONTENIDO:

-PLANTA DE CONJUNTO

OBSERVACIONES:



ARQ. JUAN DE DIOS GAMEZ MENDIVIL
PRESIDENTE MUNICIPAL

ING. ROBERTO ALFONSO ZAZUETA TAPIA
GERENTE MUNICIPAL DE OBRAS Y SERVICIOS PUBLICOS

ARQ. ARLETTE DIAZ LEON
DIRECTOR DE OBRAS PUBLICAS

ELABORO:

REVISO:

UNIDAD DE EVALUACION TECNICA

CLAVE PRESUPUESTO:

PAVI22CALLEHELIOTROPIS

COORDENADAS GEOGRAFICAS:

24°46'45.92"N 107°21'38.84"D

ESCALA:

S/ESC.

FECHA:

2022

ARCHIVO:

NUMERO DE PLANO:

2 - 15