


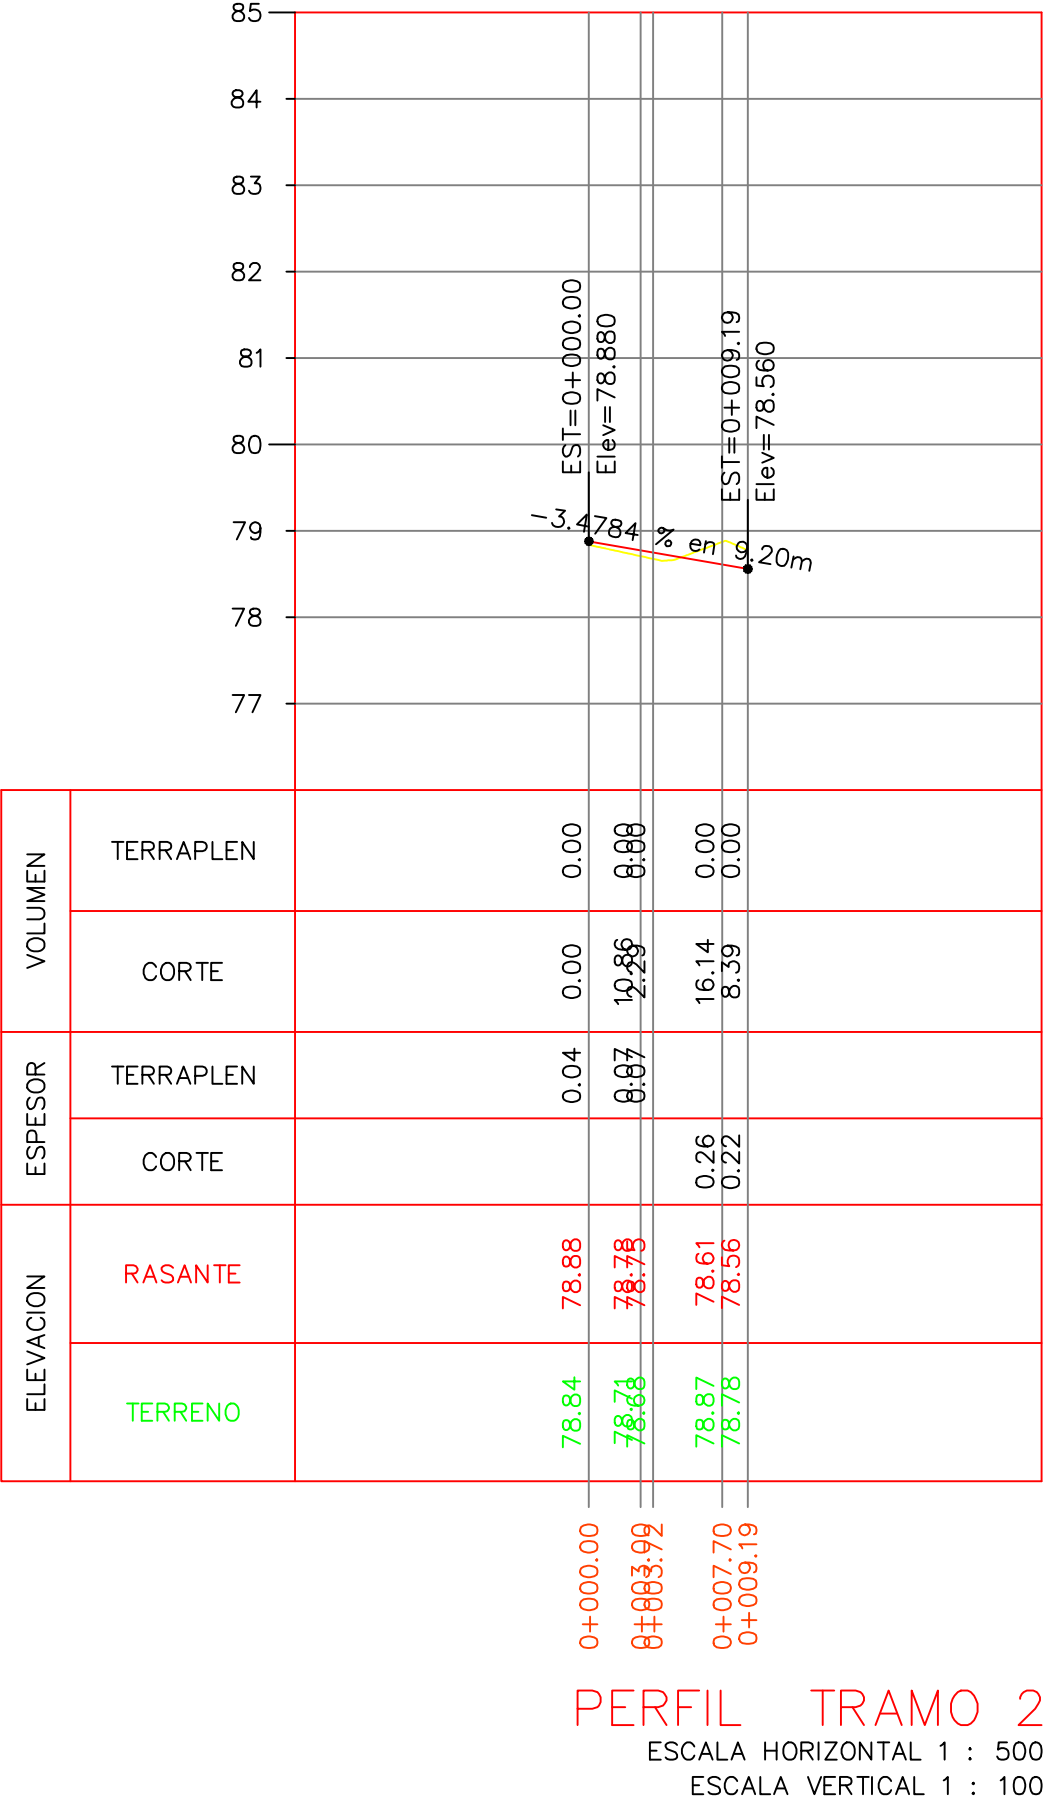




H. AYUNTAMIENTO  
DE CULIACAN

PROYECTO:  
PAVIMENTACION CON CONCRETO HIDRAULICO DE  
LA CALLE HELIOTROPOS GRAL. ASCENCION  
CORREA ENTRE CALLE CORNETA FRANCISCO  
RAMIREZ Y AV. SALVIA EN COLONIA 21 DE MARZO,  
CULIACAN, SINALOA.

CULIACAN, SINALOA.

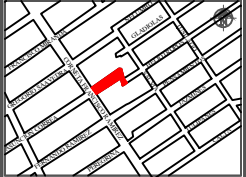CROQUIS DE LOCALIZACION:  


CONTENIDO:  
-PERFIL TRAMO 2

OBSERVACIONES:



AYUNTAMIENTO DE  
CULIACAN

ARQ. JUAN DE DIOS GAMEZ MENDIVIL  
PRESIDENTE MUNICIPAL.

ING. ROBERTO ALFONSO ZAZUETA TAPIA  
GERENTE MUNICIPAL DE OBRAS Y SERVICIOS PUBLICOS

ARQ. ARLETTE DIAZ LEON  
DIRECTOR DE OBRAS PUBLICAS

ELABORO:

REVISO:  
UNIDAD DE EVALUACION TECNICA

CLAVE PRESUPUESTO:  
PAV12CALLEHELIOTROPOS

COORDENADAS GEOGRAFICAS:  
24°46'45.92" N 107°21'38.84" O

ESCALA:  
S/ESCALA

FECHA:  
2022

ARCHIVO:

NUMERO DE PLANO:  
6 - 15