


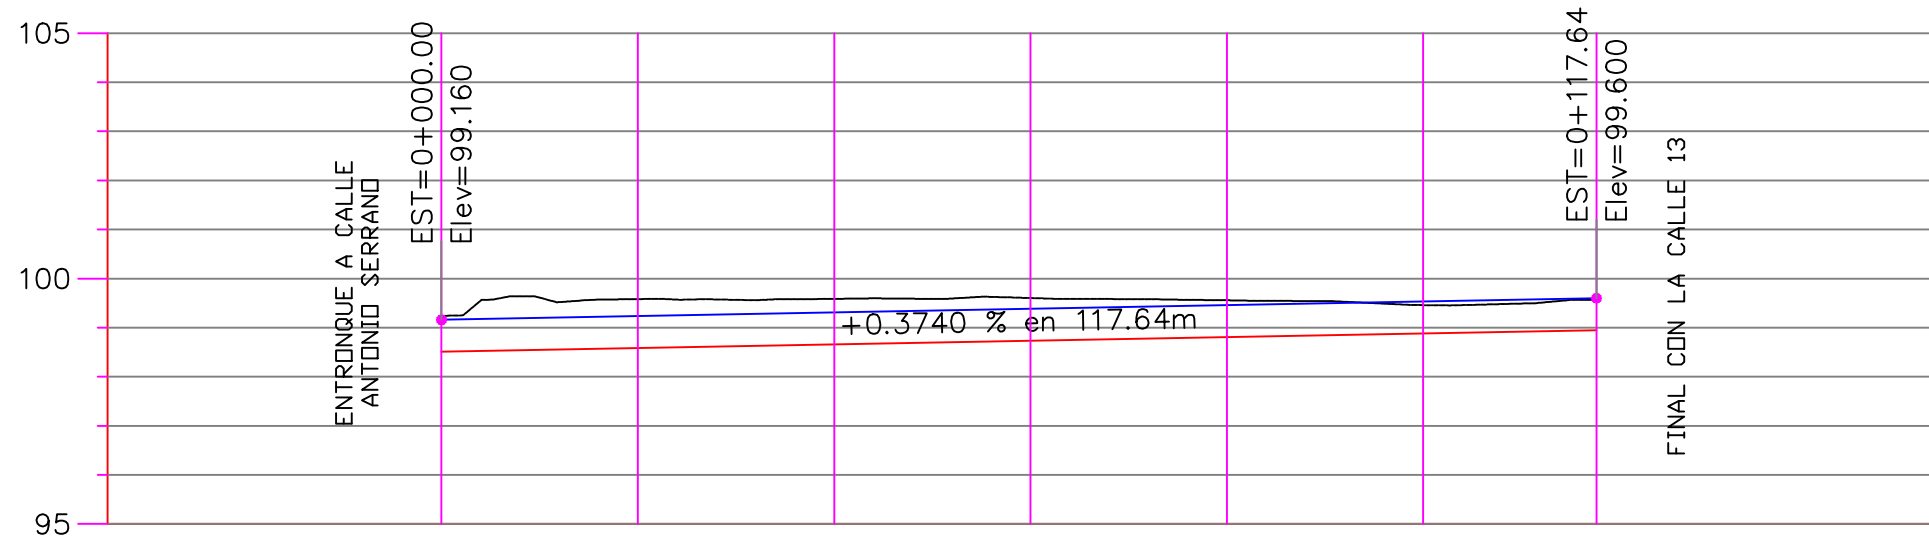

TIPO DE MATERIAL								
FACTOR DE ABUNDAMIENTO								
FACTOR DE COMPACTACION								
ORDENADAS DE LA CURVA MASA								
ELEVACION	VOLUMEN							
	TERRAPLEN							
ESPEJOR	CORTE							
	TERRAPLEN							
ELEVACION	ESPEJOR							
	CORTE							
ELEVACION	SUBRASANTE							
	TERRENO							
		0+000.00	0+020.00	0+040.00	0+060.00	0+080.00	0+100.00	0+117.64
		99.24	99.58	99.59	99.60	99.56	99.46	99.57
		98.51	98.58	98.66	98.73	98.81	98.88	98.95
		0.00	124.99	142.38	131.81	119.35	98.20	75.81
		0.00	0.00	0.00	0.00	0.00	0.00	0.00
		10,000	10,125	10,267	10,399	10,519	10,617	10,693

PERFIL EJE DE PROYECTO CALLE CLAUDIA MEZA VIDALES

ESCALA HORIZONTAL 1 : 1000

ESCALA VERTICAL 1 : 200

TOTAL VOLUMEN CORTE = 692.53m3

TOTAL VOLUMEN TERRAPLEN = 0.00m3

PERFIL LONGITUDINAL

H. AYUNTAMIENTO
DE CULIACAN

PROYECTO:

PAVIMENTACION CON CONCRETO HIDRAULICO
DE CALLE CLAUDIA MEZA VIDALES, ENTRE
CALLE PROF. ANTONIO SERRANO Y CALLE 13,
COLONIA LAS CUCAS, CULIACAN, SINALOA.

CULIACAN, SINALOA.

CROQUIS DE LOCALIZACION:

CONTENIDO:

- PERFIL LONGITUDINAL

OBSERVACIONES:

ARQ. JUAN DE DIOS GAMEZ MENDIVIL
PRESIDENTE MUNICIPAL.

ING. ROBERTO ALFONSO ZAZUETA TAPIA
GERENTE MUNICIPAL DE OBRAS Y SERVICIOS PUBLICOS

ARQ. ARLETTE DIAZ LEON
DIRECTOR DE OBRAS PUBLICAS

ELABORÓ:

REVISÓ:

UNIDAD DE EVALUACION TECNICA

CLAVE PRESUPUESTO:

PAV122CLAUDIA MEZA ANTONIO SERRANO Y CALLE 13

COORDENADAS GEOGRAFICAS:

24°50'54.75"N 107°23'41.39"O

ESCALA:

S/ESC.

FECHA:

2022

ARCHIVO:

NUMERO DE PLANO:

5 DE 16