


MICROLOCALIZACION.-



MACROLOCALIZACION.-

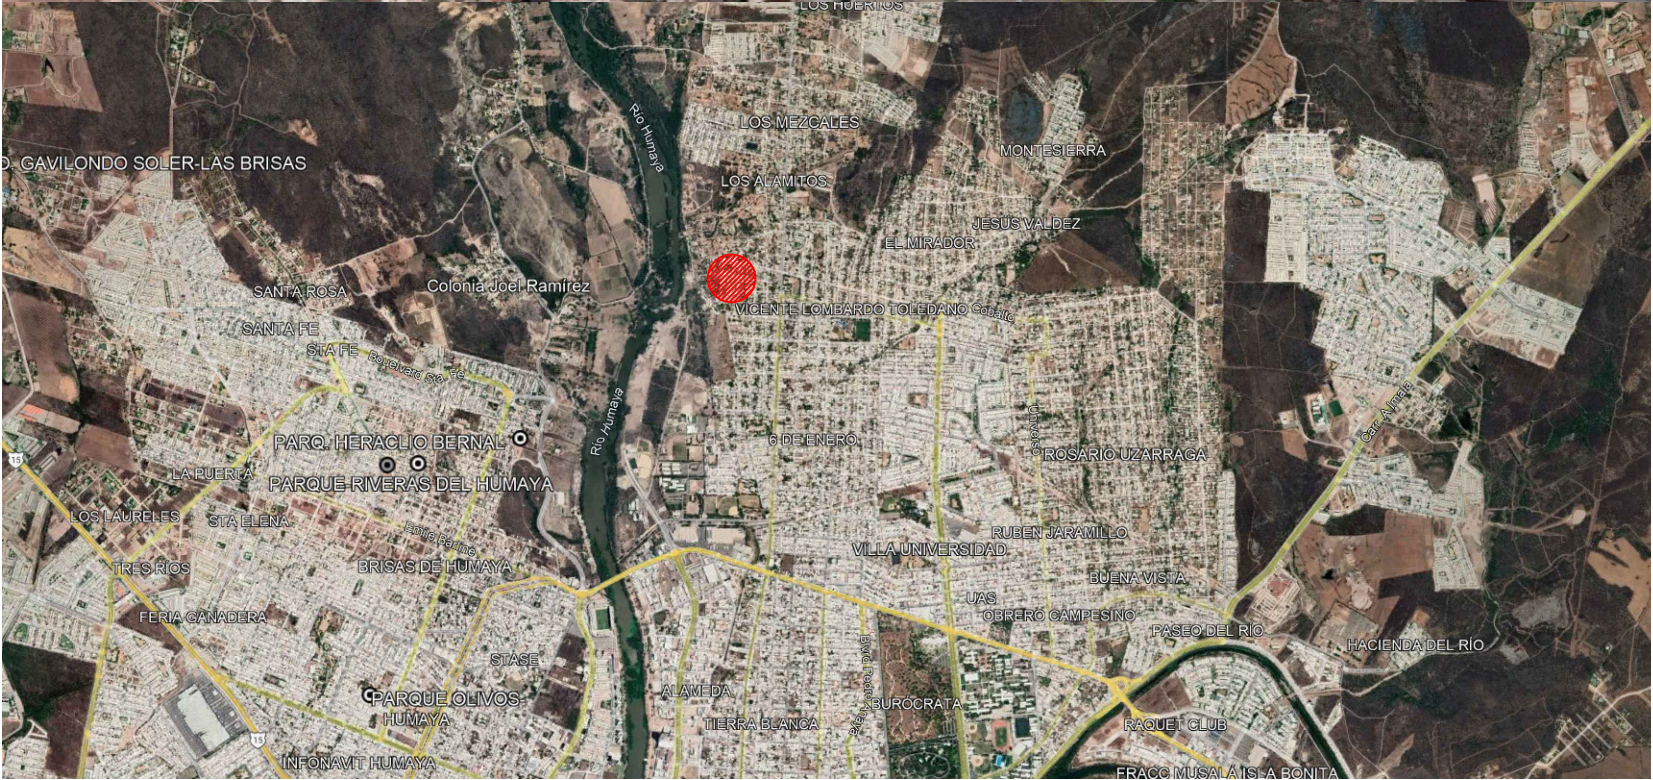



H. AYUNTAMIENTO
DE CULIACAN

PROYECTO:
PAVIMENTACION DE
CONCRETO HIDRAULICO DE
CALLE JUAN PABLO SAINZ
TRAMO ENTRE CALLES
PROFS. VELINA LEON DE
MEDINA Y ANTONIO
SERRANO, COLONIA LAS
CUCAS, CULIACAN, SINALOA,
CULIACAN, SINALOA.

CROQUIS DE LOCALIZACION:



CONTENIDO:

MICRO Y MACROLOCALIZACION.-

OBSERVACIONES:



AYUNTAMIENTO DE
CULIACAN

ARG. JUAN DE DIDS GAMEZ MENDIVIL
PRESIDENTE MUNICIPAL

ING. ROBERTO ALFONSO ZAZUETA TAPIA
SRIO. MPAL DE OBRAS Y SERVICIOS PUBLICOS

ARG. ARLETTE DIAZ LEON
DIRECTOR DE OBRAS PUBLICAS

ELABORO:

UNIDAD DE EVALUACION TECNICA

REVISO:

UNIDAD DE EVALUACION TECNICA

CLAVE PRESUPUESTO:

PAV122.JUANPABLOSAINZ

COORDENADAS GEOGRAFICAS:

24°50'50.42" N 107°23'47.78" O

ESCALA:

S/ESC.

FECHA:

2022

ARCHIVO:

NUMERO DE PLANO:

1 DE 10