



DETALLES DE BANQUETA APROCHE ESTE.-

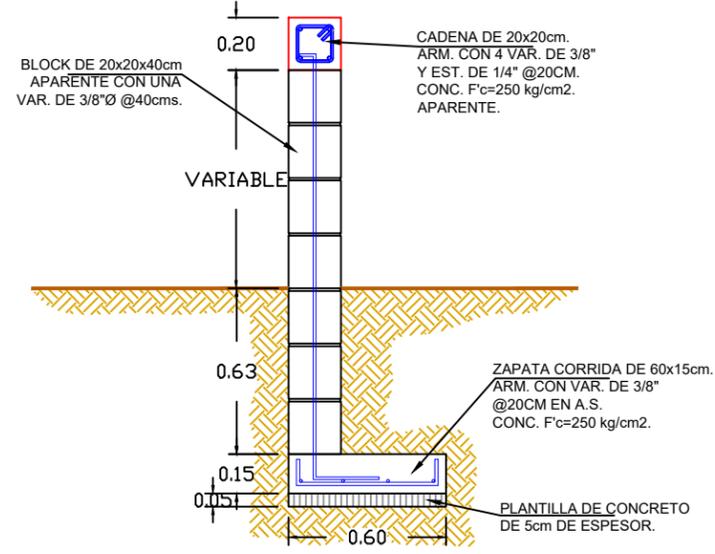

DETALLE DE MURO DE CONTENCIÓN.-

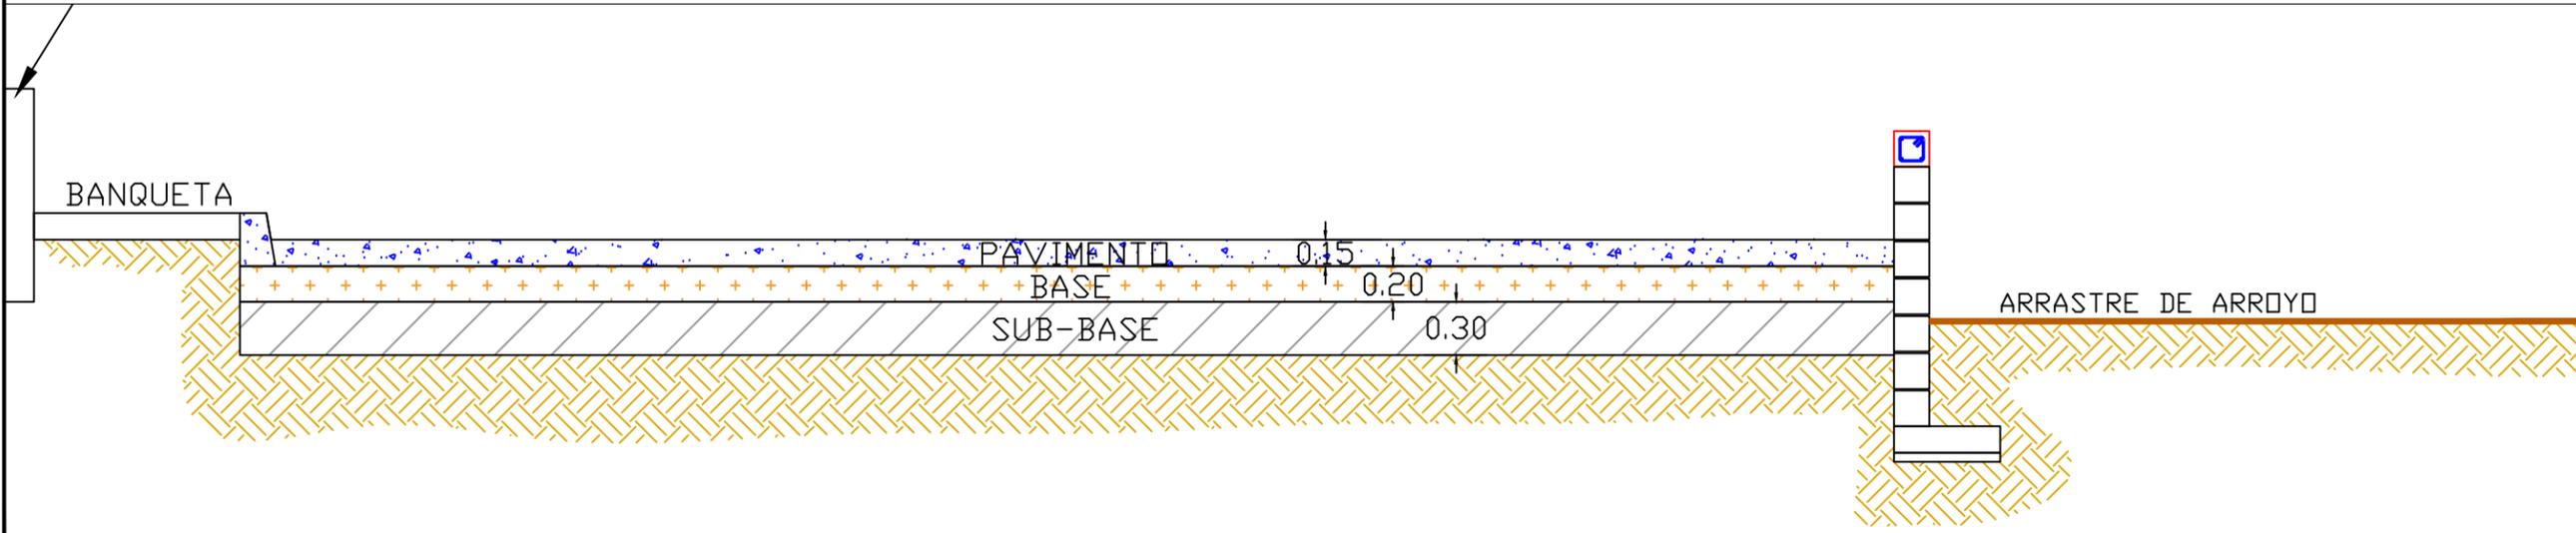

CORTE D-D',-



H. AYUNTAMIENTO DE CULIACAN

PROYECTO:  
CONSTRUCCION DE PUENTE VEHICULAR SOBRE ARROYO, UBICADO EN CALLE MARTE, ENTRE AV. BENITO FLORES Y/O PRIMERA Y AV. SANALONA Y/O SEGUNDA, COL. BUENA VISTA.

CULIACAN, SINALOA.



CONTENIDO:  
- DETALLES DE PAVIMENTO

OBSERVACIONES:



ARQ. JUAN DE DIDS GAMEZ MENDIVIL  
PRESIDENTE MUNICIPAL

ING. ROBERTO ALFONSO ZAZUETA TAPIA  
SRIO. MPAL. DE OBRAS Y SERVICIOS PUBLICOS

ARQ. ARLETTE DIAZ LEON  
DIRECTOR DE OBRAS PUBLICAS

ELABORO:  
UNIDAD DE EVALUACION TECNICA

REVISO:  
UNIDAD DE EVALUACION TECNICA

CLAVE PRESUPUESTO:

COORDENADAS GEOGRAFICAS:  
24°50'08.0"N, 107°22'18.8"O

ESCALA:  
S/ESC.      FECHA:  
2022

ARCHIVO:  
220111 - PUENTE VEHICULAR EN CALLE MARTE, COL. BUENAVISTA.

NUMERO DE PLANO:  
12 DE 12