


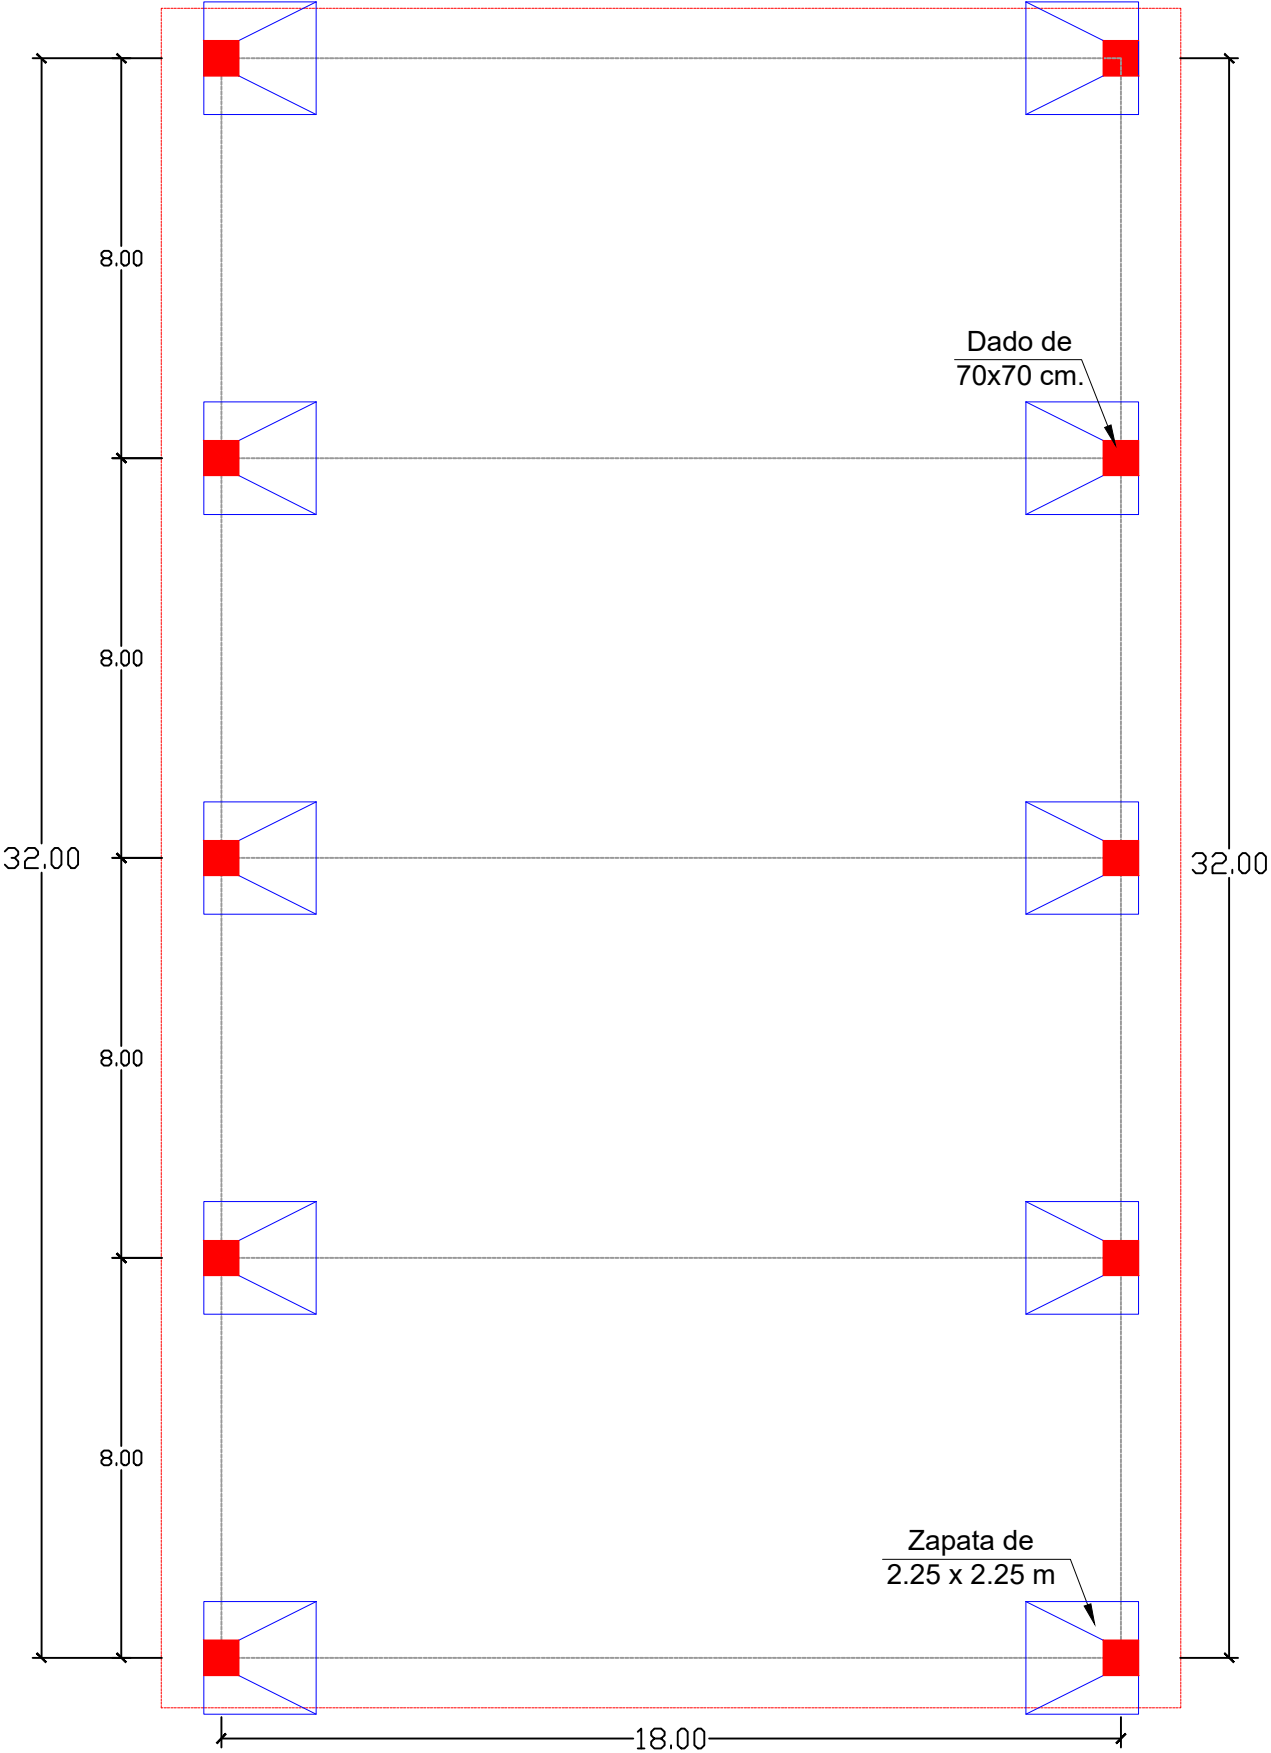

PLANTA CIMENTACION




H. AYUNTAMIENTO
DE CULIACAN

PROYECTO:

CONSTRUCCION DE TECHUMBRE METALICA
PARA CANCHA DE USOS MULTIPLES EN PLAZA
DE LA CABEDERA DE LA SINDICATURA DE
SANALONA, CULIACAN, SINALOA.

CULIACAN, SINALOA.

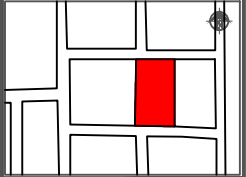CROQUIS DE LOCALIZACION:


CONTENIDO:

- PLANTA CIMENTACION

OBSERVACIONES:



AYUNTAMIENTO DE
CULIACAN

ARQ. JUAN DE DIOS GAMEZ MENDIVIL
PRESIDENTE MUNICIPAL.

ING. ROBERTO ALFONSO ZAZUETA TAPIA
GERENTE MUNICIPAL DE OBRAS Y SERVICIOS PUBLICOS

ARQ. ARLETTE DIAZ LEON
DIRECTOR DE OBRAS PUBLICAS

ELABORO:
UNIDAD DE EVALUACION TECNICA

REVISO:
UNIDAD DE EVALUACION TECNICA

CLAVE PRESUPUESTO:
TECH2PLAZUELASANALONA

COORDENADAS GEOGRAFICAS:
24°48'05.30"N 107°08'18.13"O

ESCALA:
S/ESC.

FECHA:
2022

ARCHIVO:

NUMERO DE PLANO:
5 DE 11