
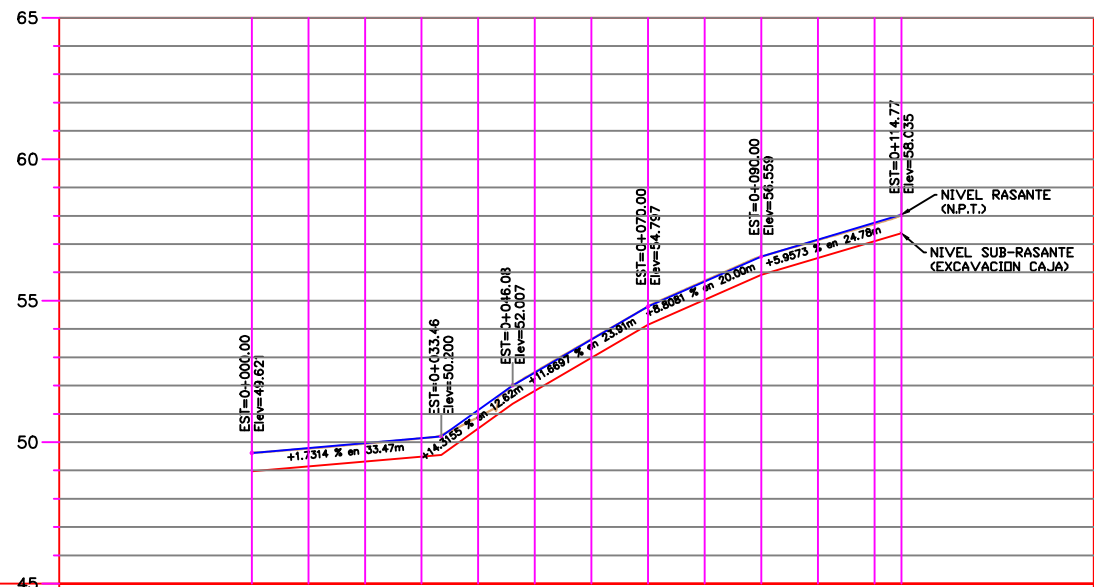
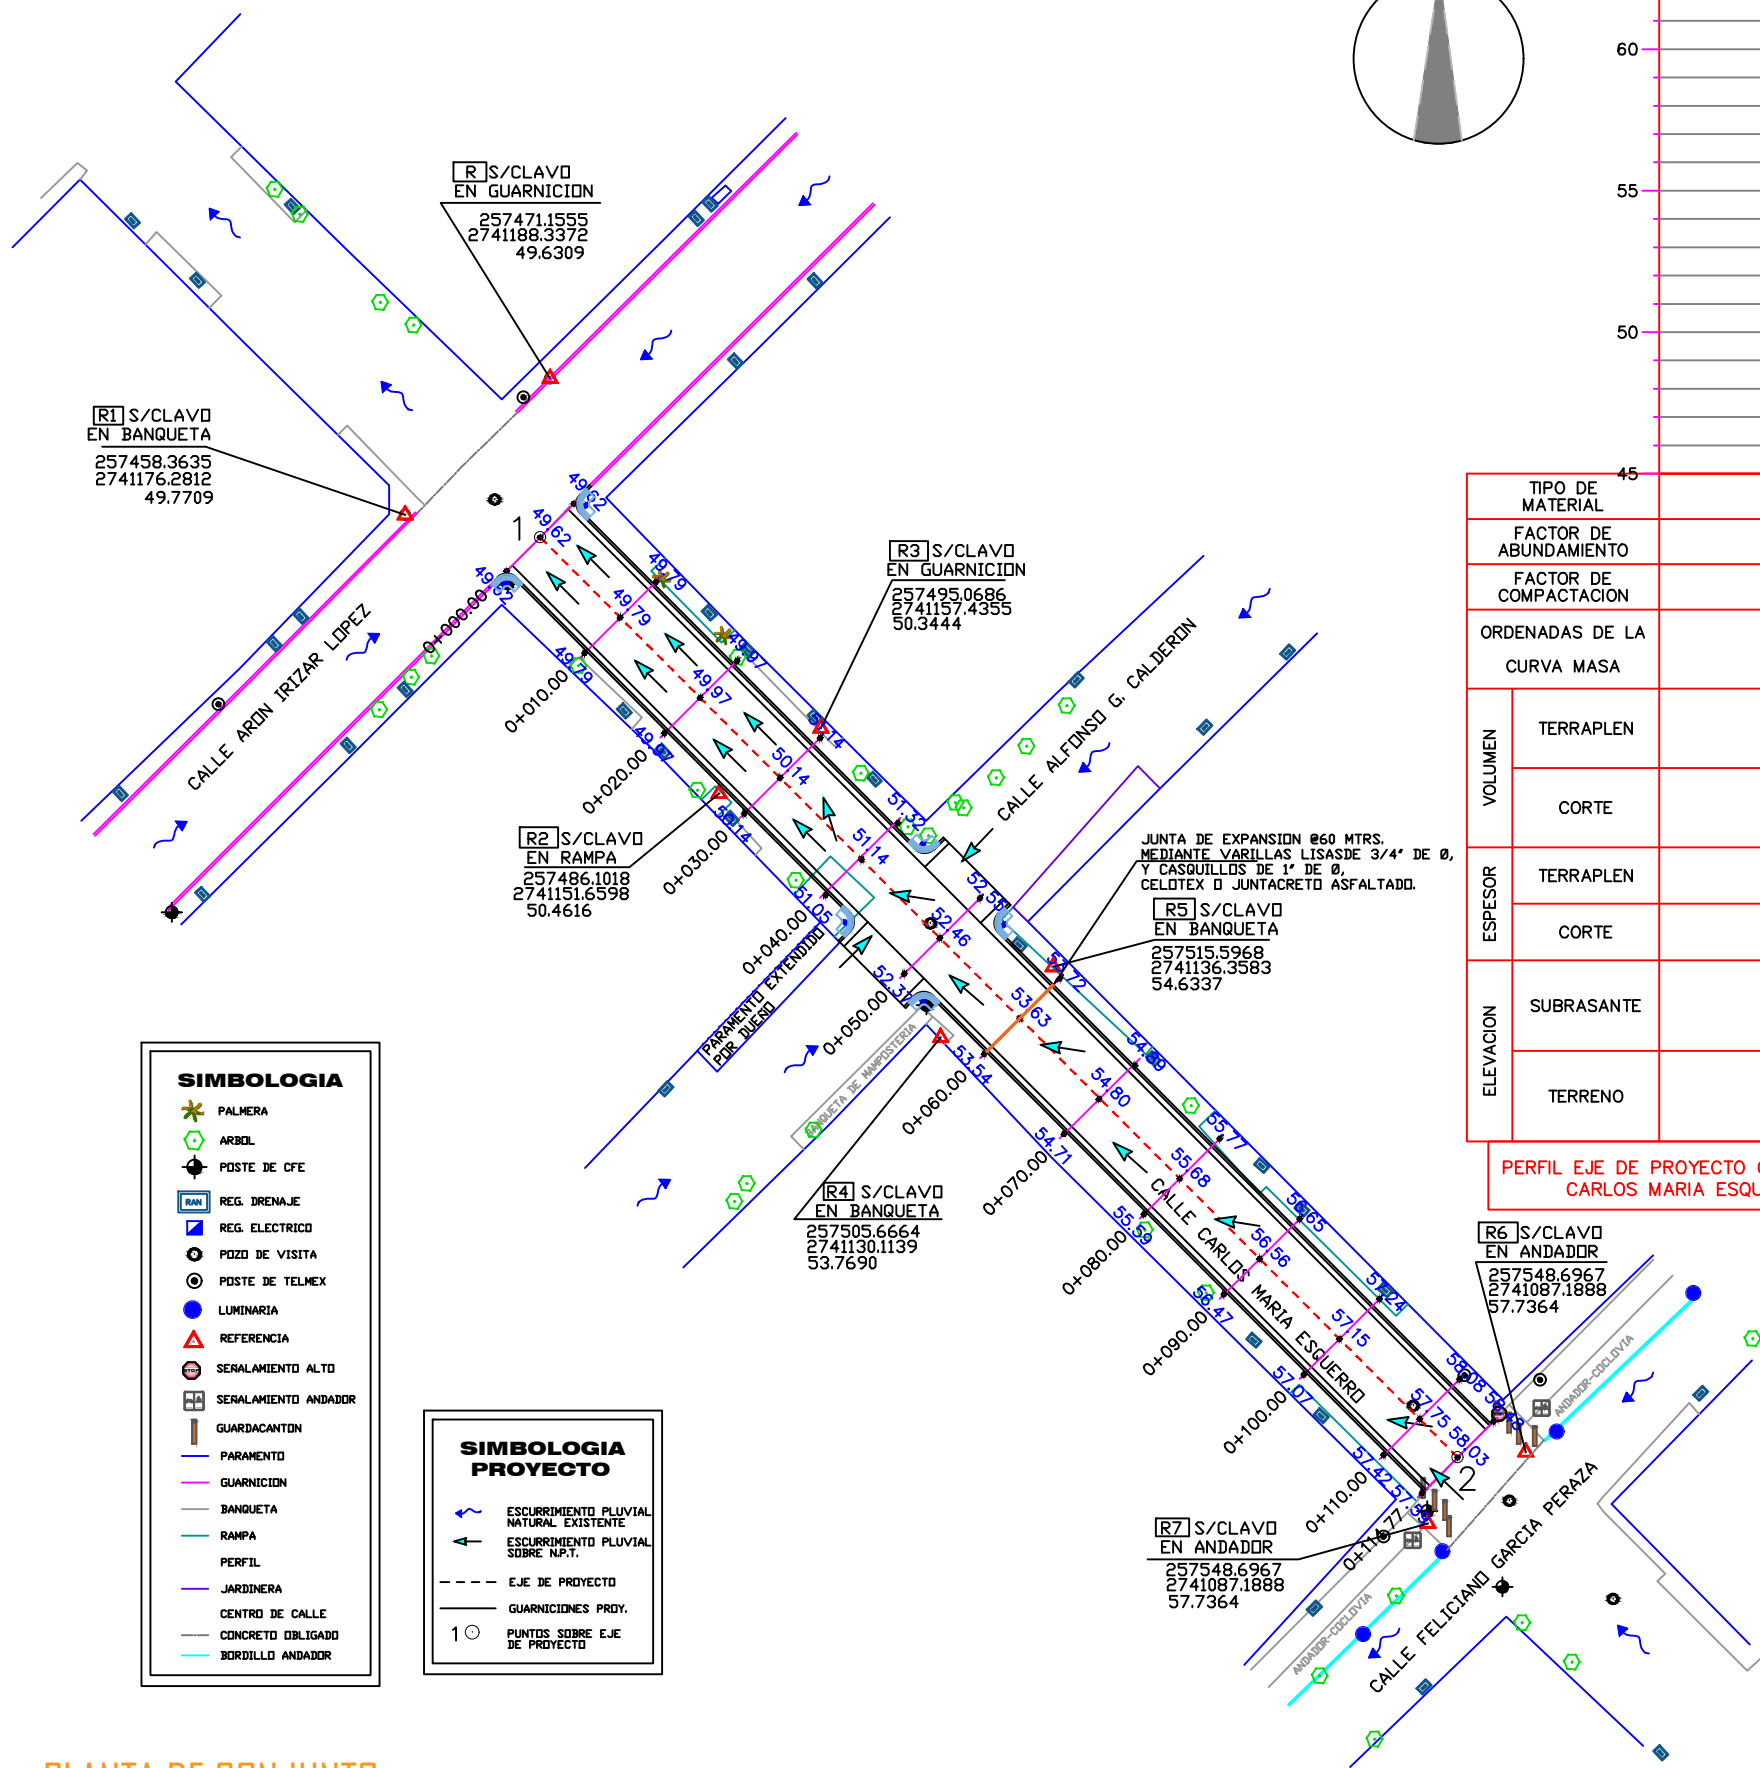


CALLE CARLOS MARIA ESQUERRO.-

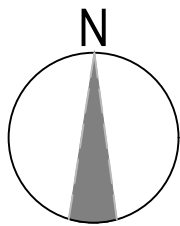

TIPO DE MATERIAL															
FACTOR DE ABUNDAMIENTO															
FACTOR DE COMPACTACION															
ORDENADAS DE LA CURVA MASA		10,000	10,058	10,118	10,190	10,266	10,330	10,395	10,465	10,534	10,601	10,661	10,716	10,743	
VOLUMEN	TERRAPLEN	0.00	0.00	0.00	0.00	0.00	0.00	0.00	0.00	0.00	0.00	0.00	0.00	0.00	
	CORTE	0.00	58.40	59.48	71.64	76.22	64.49	64.42	70.00	69.62	66.28	60.49	55.31	26.77	
ESPESOR	TERRAPLEN														
	CORTE	0.65	0.63	0.63	0.65	0.40	0.67	0.66	0.65	0.67	0.65	0.63	0.61	0.65	
ELEVACION	SUBRASANTE	48.97	49.14	49.32	49.49	50.49	51.81	52.98	54.15	55.03	55.91	56.50	57.10	57.38	
	TERRENO	49.62	49.77	49.95	50.14	50.89	52.48	53.64	54.80	55.70	56.56	57.14	57.71	58.03	

PERFIL EJE DE PROYECTO CALLE CARLOS MARIA ESQUERRO

ESCALA HORIZONTAL 1 : 1000
ESCALA VERTICAL 1 : 200
TOTAL VOLUMEN CORTE = 743.12m3
TOTAL VOLUMEN TERRAPLEN = 0.00m3

CUADRO DE CONSTRUCCION EJE DE PROYECTO

LADO		RUMBO	DISTANCIA	V	C O O R D E N A D A S	
EST	PV				Y	X
1	2	S 44°54'50.24" E	114.776	2	2,741,093.0162	257,551.3372

LONGITUD = 114.776 m



H. AYUNTAMIENTO DE CULIACAN

PROYECTO:
PAVIMENTACION CON CONCRETO HIDRAULICO DE CALLE CARLOS MARIA ESQUERRO, TRAMO ENTRE AVS. AARON IRIZAR LOPEZ Y FELICIANO GARCIA, COLONIA ADOLFO LOPEZ MATEOS, CULIACAN, SINALOA.



CONTENIDO:
PLANTA DE CONJUNTO.-

OBSERVACIONES:



ARG. JUAN DE DIOS GAMEZ MENDIVIL
PRESIDENTE MUNICIPAL

ING. ROBERTO ALFONSO ZAZUETA TAPIA
SRIO. MPAL. DE OBRAS Y SERVICIOS PUBLICOS

ARG. ARLETTE DIAZ LEDIN
DIRECTOR DE OBRAS PUBLICAS

ELABORO:

UNIDAD DE EVALUACION TECNICA

REVISO:

UNIDAD DE EVALUACION TECNICA

CLAVE PRESUPUESTO:

PAV122CARLOSMARIAESQUERRO

COORDENADAS GEOGRAFICAS:

24°45'56.67"N 107°23'53.15"E

ESCALA:

S/ESC.

FECHA:

2022

ARCHIVO:

NUMERO DE PLANO: