


MICROLOCALIZACION.-




MACROLOCALIZACION.-

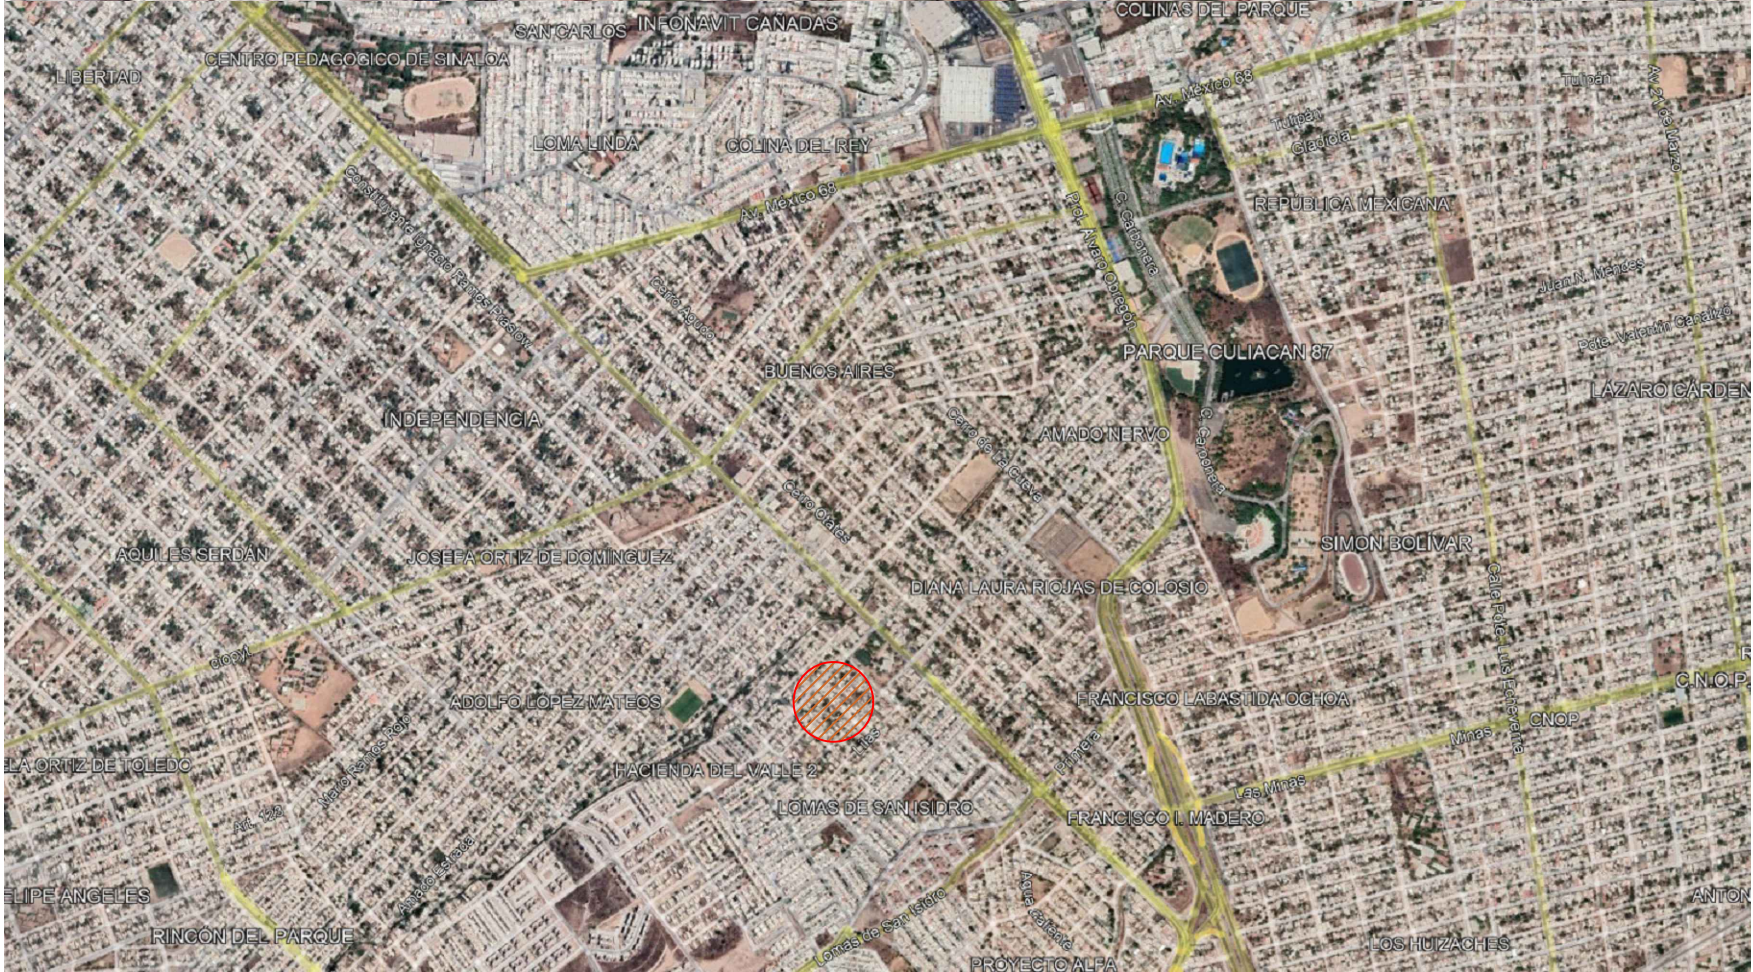

H. AYUNTAMIENTO
DE CULIACAN

PROYECTO:
PAVIMENTACION CON
CONCRETO HIDRAULICO DE
CALLE CARLOS MARIA
ESQUERRO, TRAMO ENTRE
AVS. AARON IRIZAR LOPEZ
Y FELICIANO GARCIA,
COLONIA ADOLFO LOPEZ
MATEOS, CULIACAN, SINALOA.
CULIACAN, SINALOA.

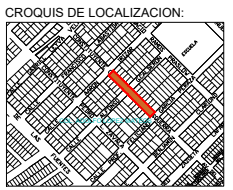

CONTENIDO:
MICRO Y MACROLOCALIZACION.-

OBSERVACIONES:



ARQ. JUAN DE DIOS GAMEZ MENDIVIL
PRESIDENTE MUNICIPAL

ING. ROBERTO ALFONSO ZAZUETA TAPIA
SRIO. MPAL. DE OBRAS Y SERVICIOS PUBLICOS

ARQ. ARLETTE DIAZ LEON
DIRECTOR DE OBRAS PUBLICAS

ELABORÓ:
UNIDAD DE EVALUACION TECNICA

REVISÓ:
UNIDAD DE EVALUACION TECNICA

CLAVE PRESUPUESTO:
PAV12CARLOSMARIAESQUERRO

COORDENADAS GEOGRAFICAS:
24°45'56.67"N 107°23'53.15"O

ESCALA:
S/ESC. FECHA:
2022

ARCHIVO:

NUMERO DE PLANO:
1 DE 9