
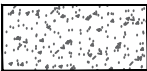
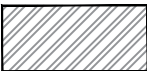


ESPESORES DE CAPAS

	CONCRETO	=0.15 M.
	B A S E COMPACTADA AL 95%	=0.20 M.
	SUB - RASANTE COMPACTADA AL 95%	=0.30 M.

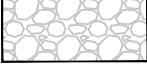

H. AYUNTAMIENTO
DE CULIACAN

PROYECTO:
PAVIMENTACION CON
CONCRETO HIDRAULICO DE
AVENIDA DIEGO RIVERA,
TRAMO ENTRE CALLE
DEPORTIVA Y CALLE
ALAMEDA, EN LA
SINDICATURA DE AGUARUTO,
EN CULIACAN, SINALOA.

CROQUIS DE LOCALIZACION:



CONTENIDO:

DETALLES.-

OBSERVACIONES:



ARG. JUAN DE DIOS GAMEZ MENDIVIL
PRESIDENTE MUNICIPAL

ING. ROBERTO ALFONSO ZAZUETA TAPIA
SRIO. MPAL. DE OBRAS Y SERVICIOS PUBLICOS

ARG. ARLETTE DIAZ LEON
DIRECTOR DE OBRAS PUBLICAS

ELABORO:

UNIDAD DE EVALUACION TECNICA

REVISO:

UNIDAD DE EVALUACION TECNICA

CLAVE PRESUPUESTO:

PAV122AVENIDADIEGORIVERA

COORDENADAS GEOGRAFICAS:

24°46'37.05"N 107°30'52.66"O.

ESCALA:

S/ESC.

FECHA:


2022

ARCHIVO:


NUMERO DE PLANO:

5 DE 10


SECCION TIPO

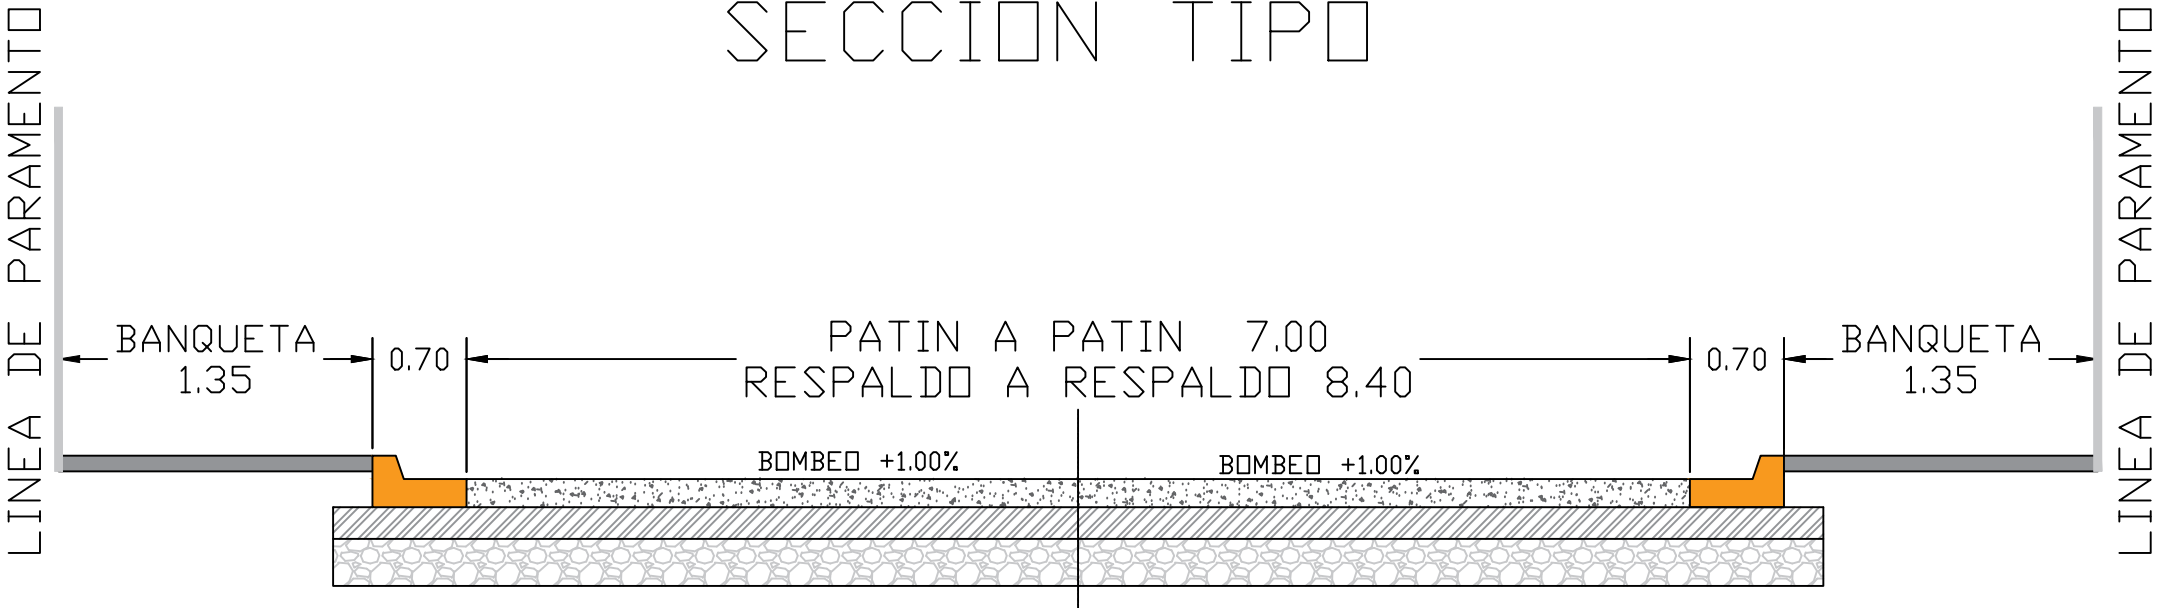

DETALLE DE GUARNICION TIPO "L" (SIN ESCALA)

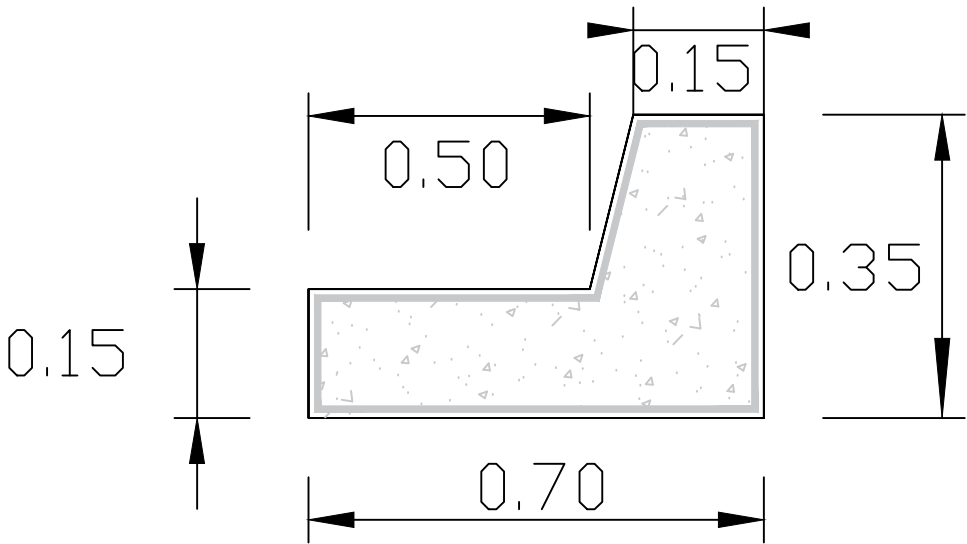

DETALLE DE JUNTA CONSTRUCTIVA

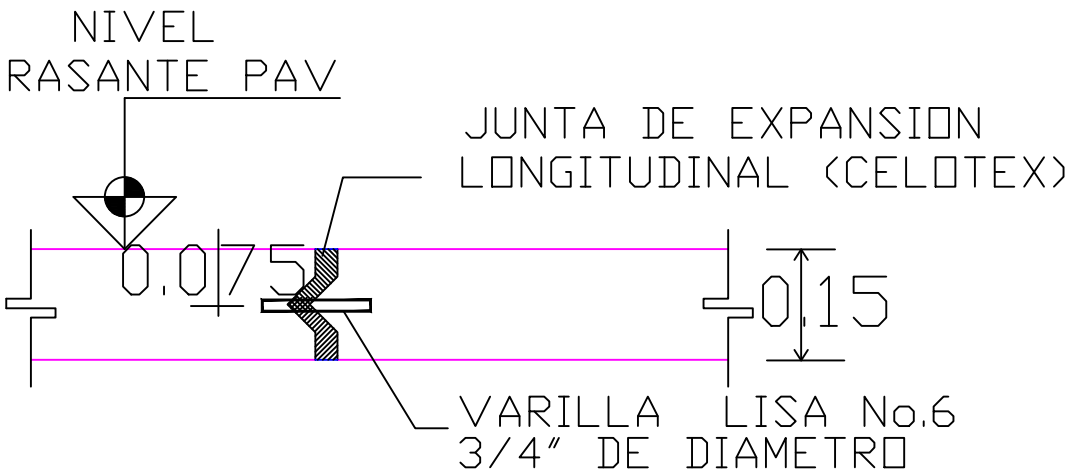

DETALLES.-