


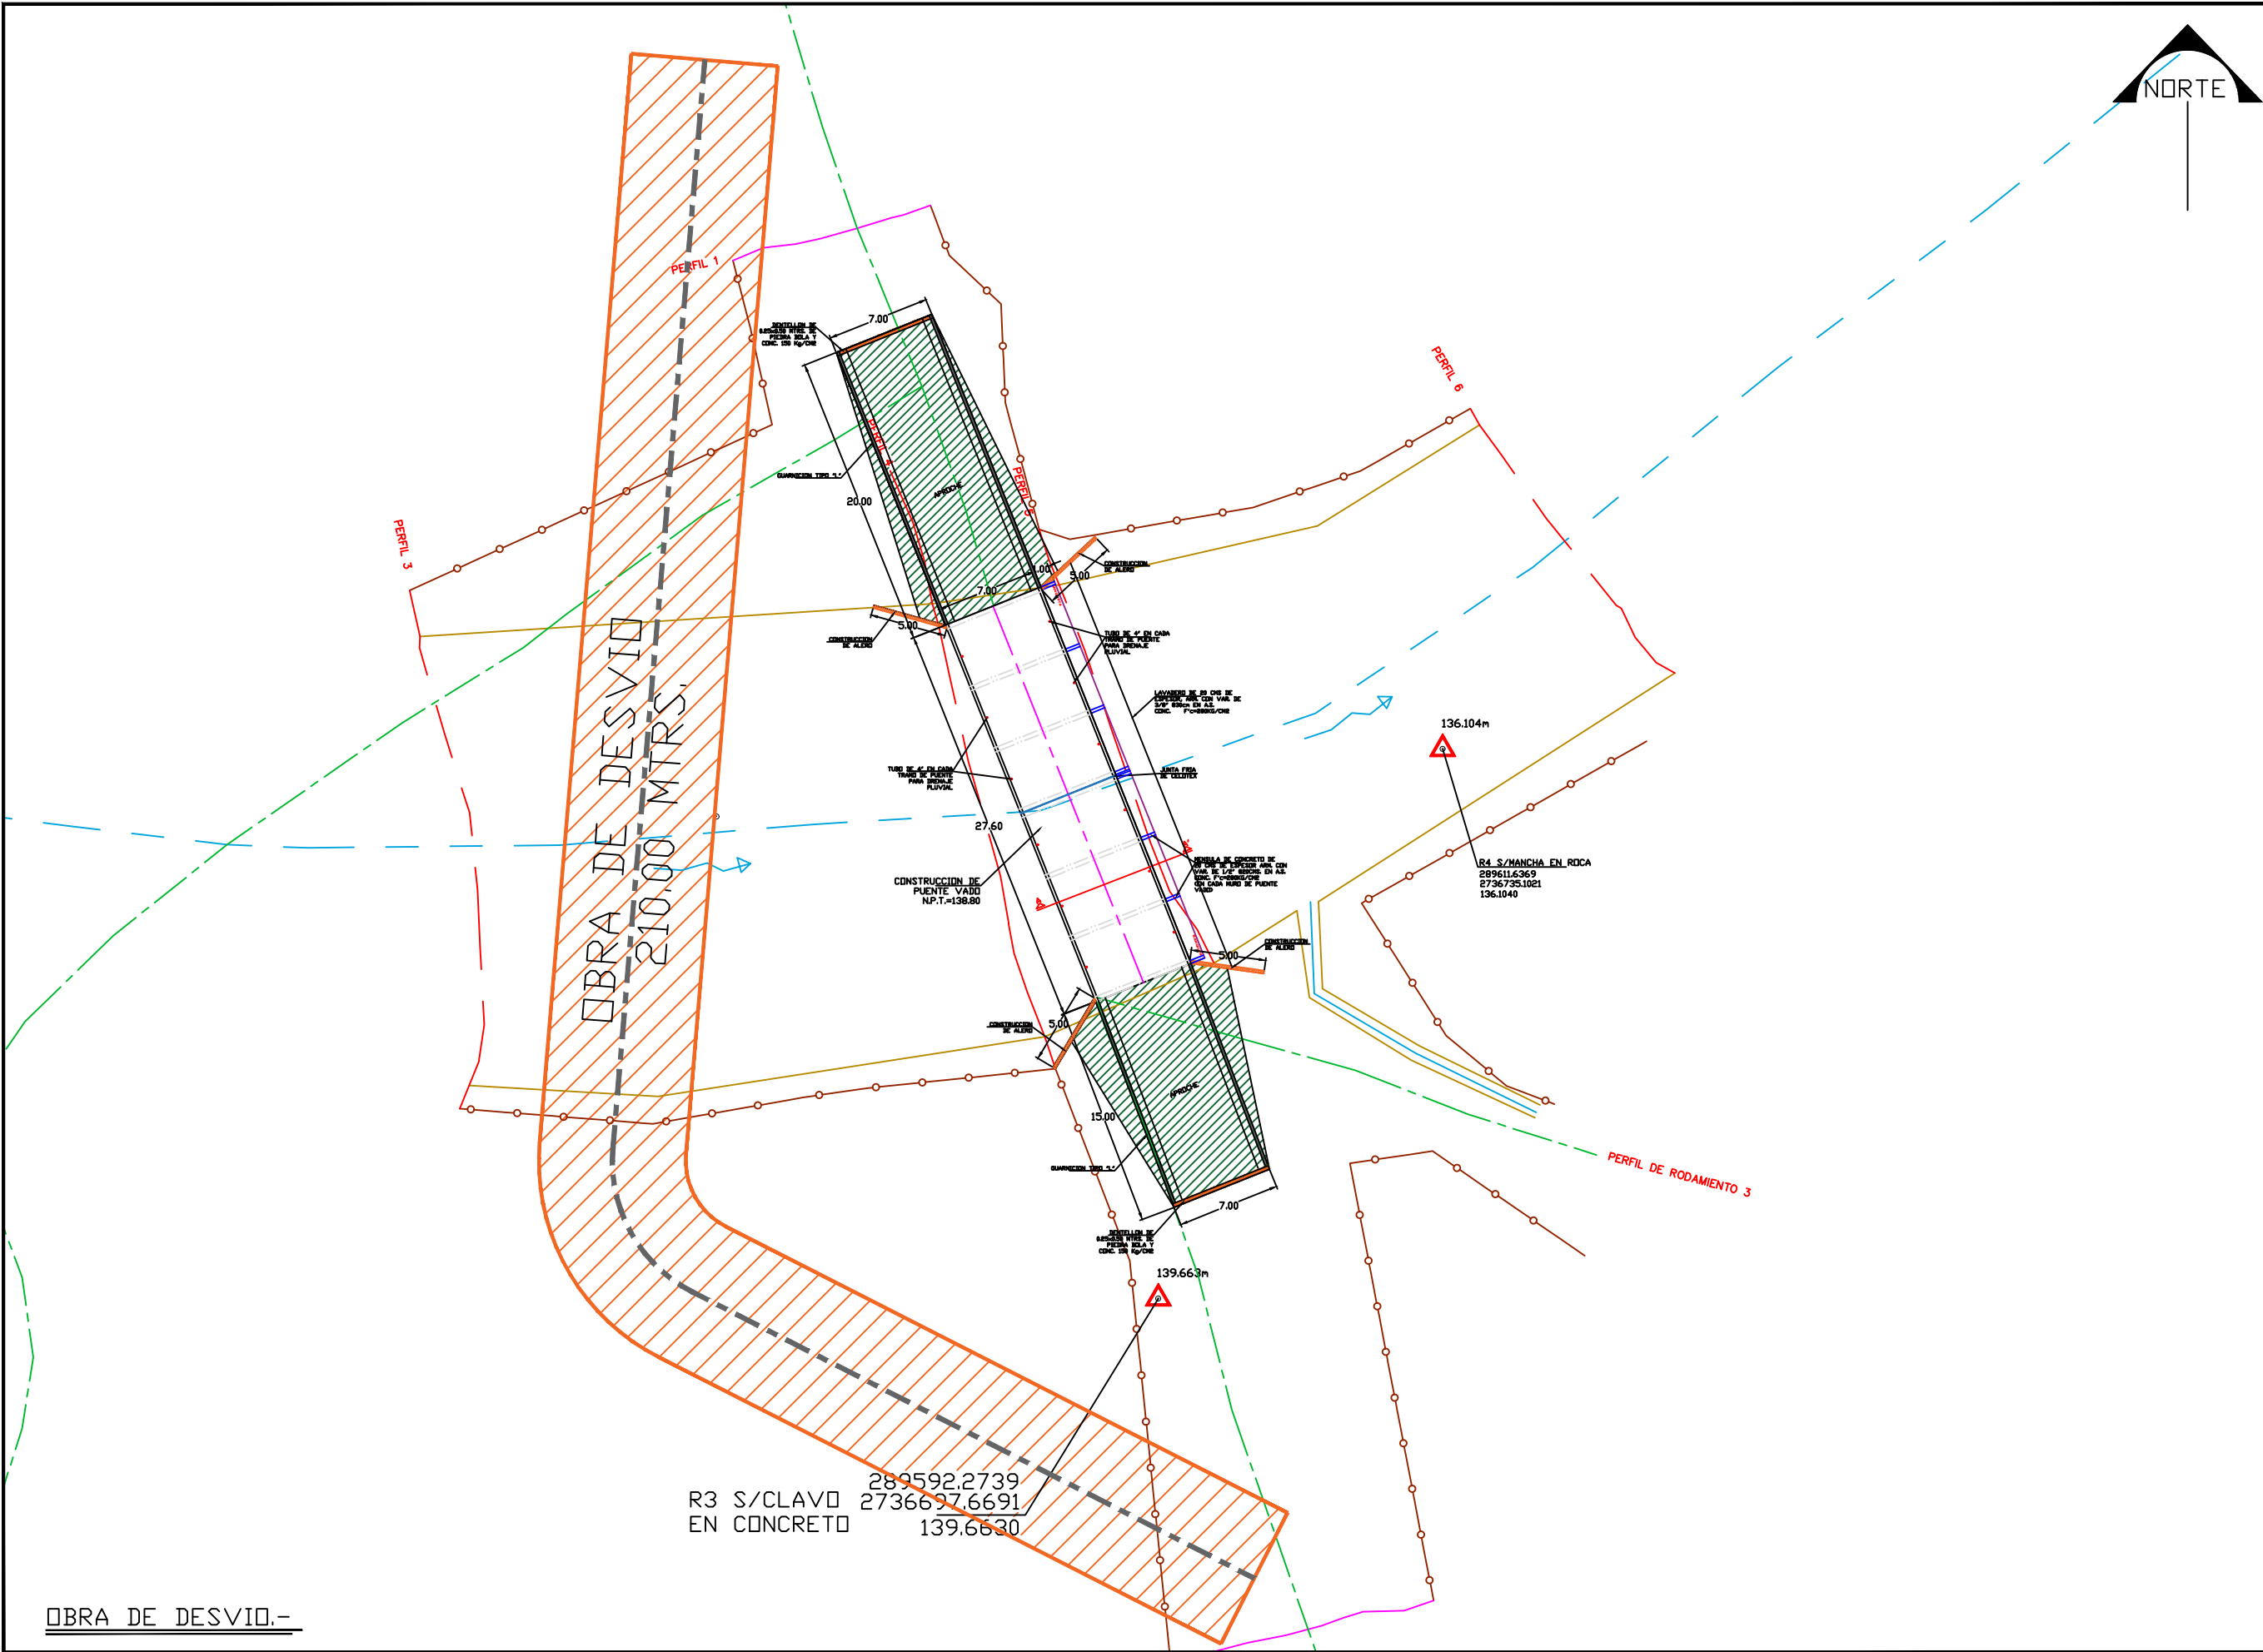



CULIACAN
COLIMUACAN

H. AYUNTAMIENTO
DE CULIACAN

PROYECTO:
CONSTRUCCION DE PUENTE
VADO EN LA COMUNIDAD DE
EL LIMON DE TELLACHE,
SINDICATURA LAS TAPIAS.

CULIACAN, SINALOA.

CROQUIS DE LOCALIZACION:

CONTENIDO:
- OBRA DE DESVIO.

OBSERVACIONES:



AYUNTAMIENTO DE
CULIACAN
CAPITAL DE BIENESTAR

ARG. JUAN DE DIOS GAMEZ MENDIVIL
PRESIDENTE MUNICIPAL

ING. ROBERTO ALFONSO ZAZUETA TAPIA
SRD. MPAL. DE OBRAS Y SERVICIOS PUBLICOS

ARG. ARLETTE DIAZ LEON
DIRECTOR DE OBRAS PUBLICAS

ELABORO:
UNIDAD DE EVALUACION TECNICA

REVISO:
UNIDAD DE EVALUACION TECNICA

CLAVE PRESUPUESTO:

COORDENADAS GEOGRAFICAS:
24°43'50.72"N, 107°4'49.40"D

ESCALA:
S/ESC.

FECHA:
2022

ARCHIVO:
22131U - PUENTE VADO EN EL LIMON DE
TELLACHE, SIND. LAS TAPIAS.

NUMERO DE PLANO:
3 DE 13