



MICROLOCALIZACION.-

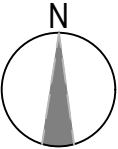

MACROLOCALIZACION.-

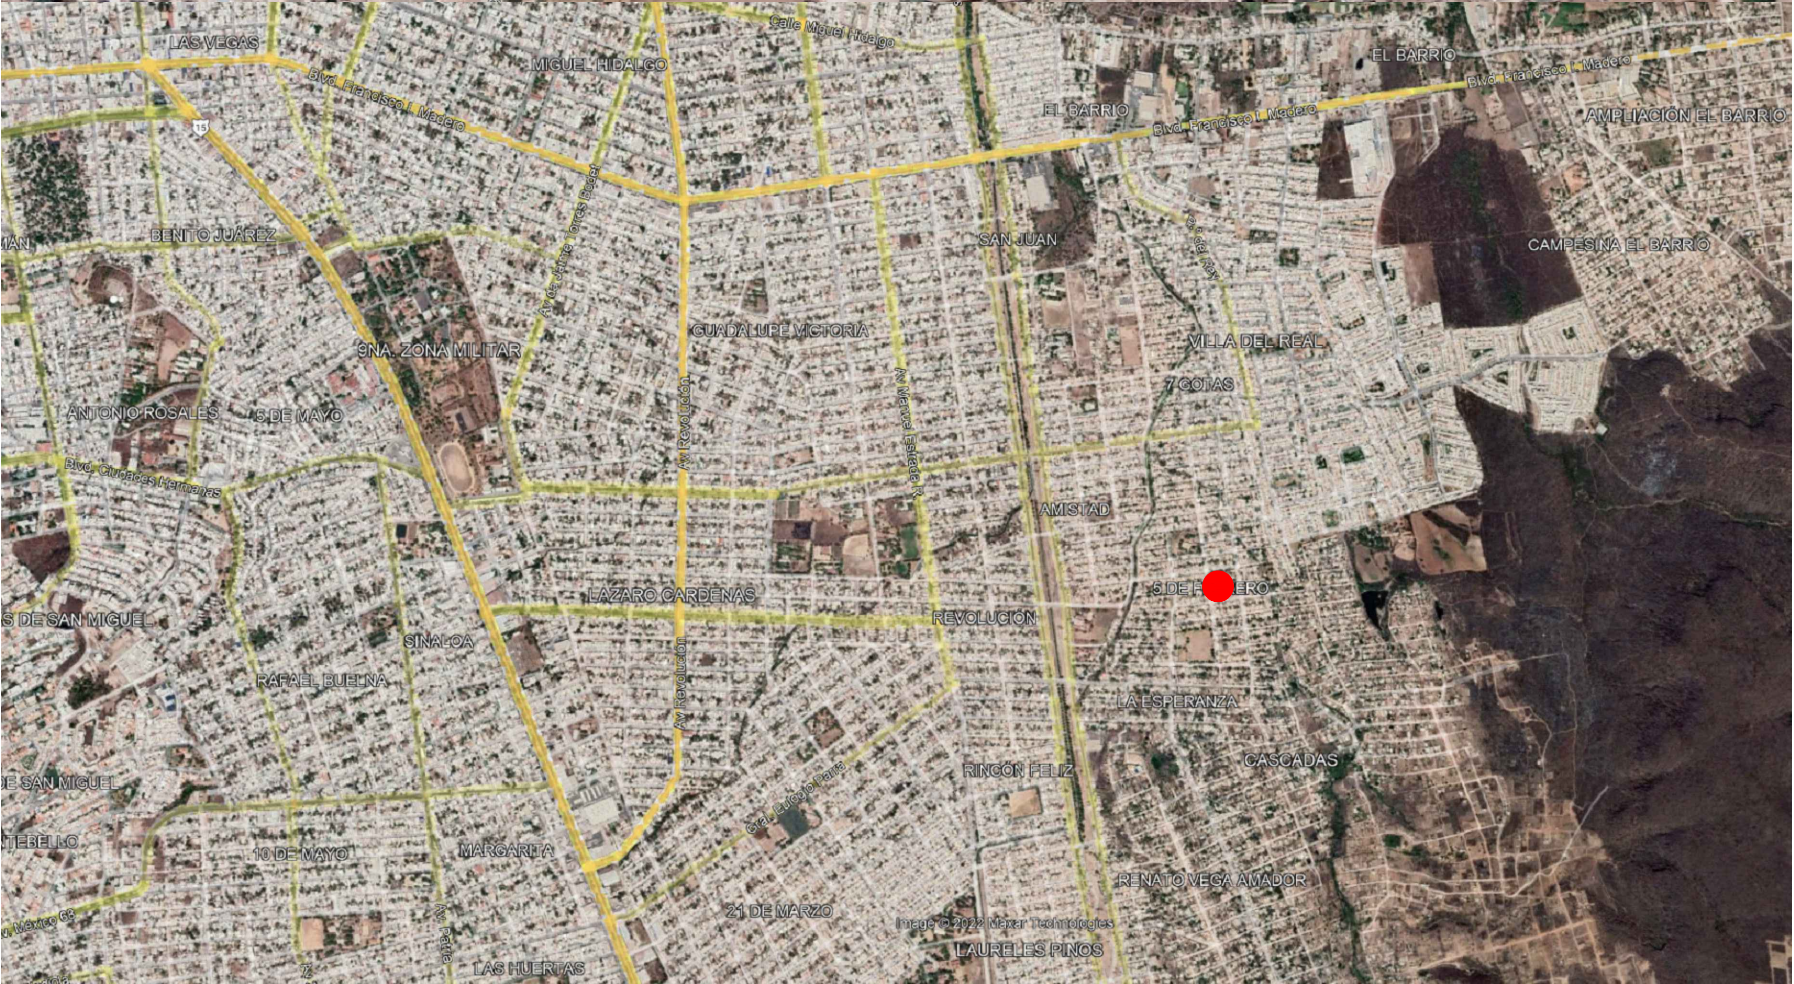


H. AYUNTAMIENTO
DE CULIACAN

PROYECTO:

PAVIMENTACION CON CONCRETO
HIDRAULICO DE AV. TIERRA Y
LIBERTAD, TRAMO ENTRE CALLES
JUAN DE LA CABADA Y AV. DE
LOS LAURELES. COLONIA 5 DE
FEBRERO CIUDAD DE CULIACAN
DE ROSALES PERTENECIENTE AL
MUNICIPIO DE CULIACAN,
SINALOA.

CULIACAN, SINALOA.

CROQUIS DE LOCALIZACION:

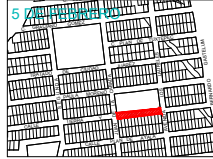

CONTENIDO:

MICRO Y MACROLOCALIZACION.-

OBSERVACIONES:



ARQ. JUAN DE DIOS GAMEZ MENDIVIL
PRESIDENTE MUNICIPAL

ARQ. ARLETTE DIAZ LEON

SRIA. MPAL. DE OBRAS Y SERVICIOS PUBLICOS

ELABORO:

UNIDAD DE EVALUACION TECNICA

REVISO:

UNIDAD DE EVALUACION TECNICA

CLAVE PRESUPUESTO:

PAV122AVTIERRAYLIBERTAD

COORDENADAS GEOGRAFICAS:

24°47'23.27"N. 107°20'53.78" O.

ESCALA:

S/ESC.

FECHA:

2023

ARCHIVO:

NUMERO DE PLANO:

1 DE 9