
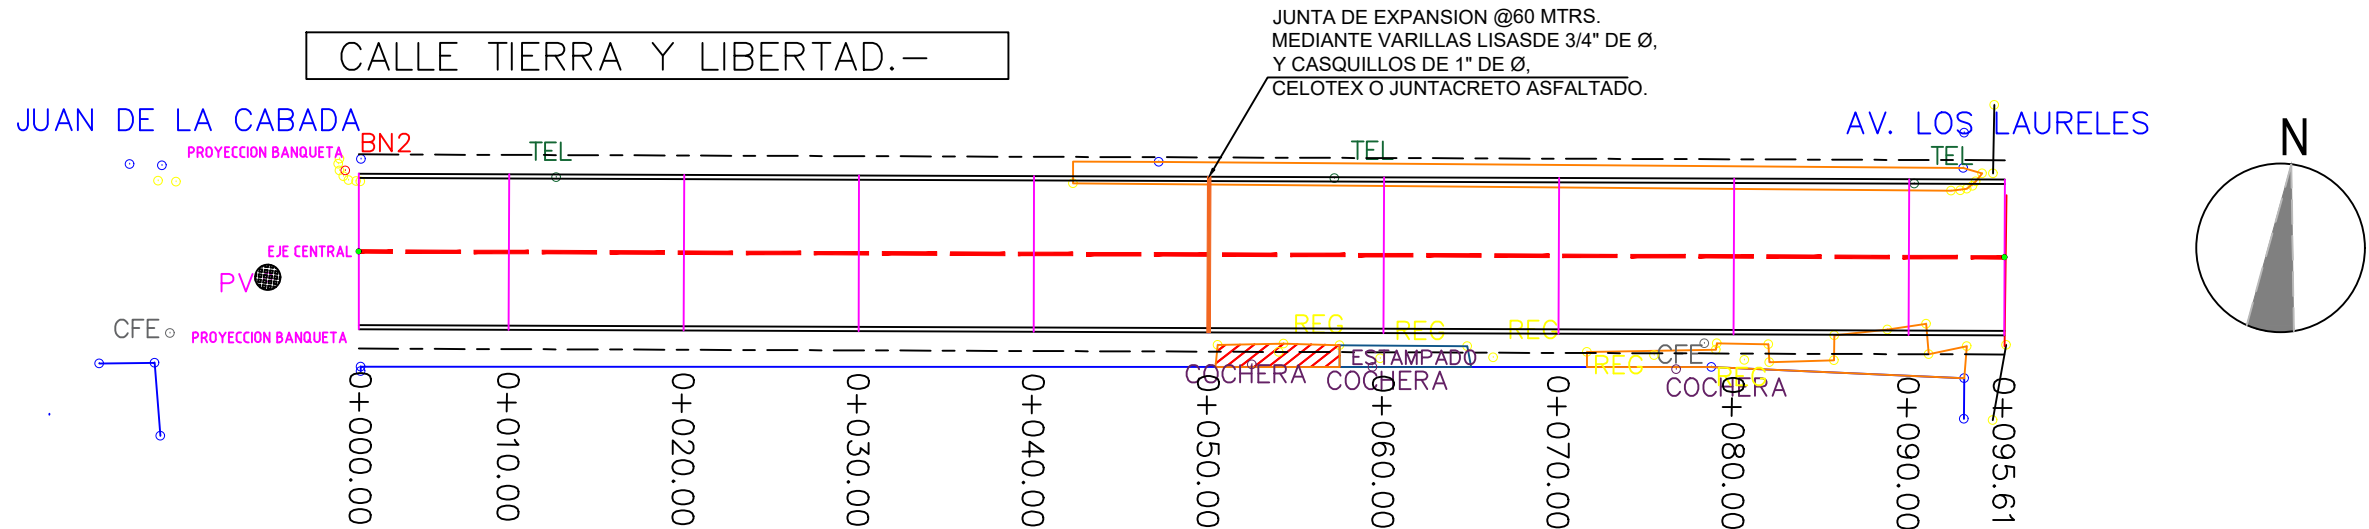


CUADRO DE CONSTRUCCION EJE DE PROYECTO						
LADO		RUMBO	DISTANCIA	V	C O O R D E N A D A S	
EST	PV				Y	X
				1	2,743,708.658	262,549.077
1	2	N 83°21'51.57" E	95.612	2	2,743,719.706	262,644.049
LONGITUD = 95.612 m						

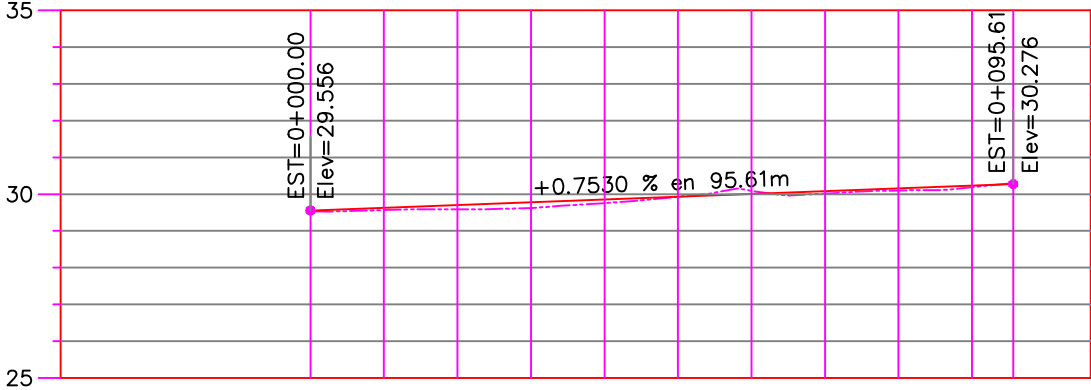

COORDENADAS UTM	
BANCOS DE NIVEL	
BN 1	X=262545.4700 Y=2743755.7880 Z= 29.3750
BN 2	X=262549.2450 Y=2743713.8300 Z= 29.6580

TIPO DE MATERIAL														
FACTOR DE ABUNDAMIENTO														
FACTOR DE COMPACTACION														
ORDENADAS DE LA CURVA MASA		10,000	10,062	10,120	10,175	10,229	10,290	10,361	10,428	10,487	10,542	10,575		
VOLUMEN	TERRAPLEN	0.00	0.00	0.00	0.00	0.00	0.00	0.00	0.00	0.00	0.00	0.00		
	CORTE	0.00	61.56	58.62	54.64	53.94	61.24	70.73	67.65	58.35	54.96	33.33		
ESPESOR	TERRAPLEN	0.02	0.06	0.12	0.16	0.10	0.01		0.07	0.06	0.05			
	CORTE							0.08				0.02		
ELEVACION	SUBRASANTE	29.56	29.63	29.71	29.78	29.86	29.93	30.01	30.08	30.16	30.23	30.28		
	TERRENO	29.54	29.57	29.59	29.62	29.76	29.93	30.09	30.02	30.10	30.19	30.30		

PERFIL EJE DE PROYECTO C.TIERRA Y LIBERTAD

ESCALA HORIZONTAL 1 : 1000

ESCALA VERTICAL 1 : 200

TOTAL VOLUMEN CORTE = 575.01m3

TOTAL VOLUMEN TERRAPLEN = 0.00m3




H. AYUNTAMIENTO DE CULIACAN

PROYECTO:

PAVIMENTACION CON CONCRETO HIDRAULICO DE AV. TIERRA Y LIBERTAD, TRAMO ENTRE CALLES JUAN DE LA CABADA Y AV. DE LOS LAURELES, COLONIA 5 DE FEBRERO CIUDAD DE CULIACAN DE ROSALES PERTENECIENTE AL MUNICIPIO DE CULIACAN, SINALOA.

CULIACAN, SINALOA.

CROQUIS DE LOCALIZACION:

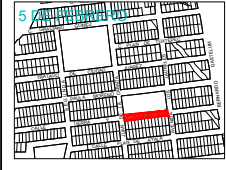

CONTENIDO:

PLANTA DE CONJUNTO.-

OBSERVACIONES:



AYUNTAMIENTO DE CULIACAN

ARQ. JUAN DE DIOS GAMEZ MENDIVIL
PRESIDENTE MUNICIPAL

ARQ. ARLETTE DIAZ LEON
SRIA. MPAL. DE OBRAS Y SERVICIOS PUBLICOS

ELABORO:

UNIDAD DE EVALUACION TECNICA

REVISO:

UNIDAD DE EVALUACION TECNICA

CLAVE PRESUPUESTO:

PAV122AVTIERRAYLIBERTAD

COORDENADAS GEOGRAFICAS:

24°47'23.27"N 107°20'53.78" O.

ESCALA:

S/ESC.

FECHA:

2023

ARCHIVO:

NUMERO DE PLANO:

2 DE 10