



H. AYUNTAMIENTO DE CULIACAN

PROYECTO:  
PAVIMENTACION CON CONCRETO HIDRAULICO DE AV. TIERRA Y LIBERTAD, TRAMO ENTRE CALLES JUAN DE LA CABADA Y AV. DE LOS LAURELES, COLONIA 5 DE FEBRERO CIUDAD DE CULIACAN DE ROSALES PERTENECIENTE AL MUNICIPIO DE CULIACAN, SINALOA.

CULIACAN, SINALOA.

CROQUIS DE LOCALIZACION:



CONTENIDO:

DETALLES.-

OBSERVACIONES:



ARQ. JUAN DE DIOS GAMEZ MENDIVIL  
PRESIDENTE MUNICIPAL

ARQ. ARLETTE DIAZ LEON  
SRIA. MPAL. DE OBRAS Y SERVICIOS PUBLICOS

ELABORO:

UNIDAD DE EVALUACION TECNICA

REVISO:

UNIDAD DE EVALUACION TECNICA

CLAVE PRESUPUESTO:

PAV122AVTIERRAYLIBERTAD

COORDENADAS GEOGRAFICAS:

24°47'23.27"N. 107°20'53.78" O.


ESCALA:

S/ESC. 2023

ARCHIVO:

NUMERO DE PLANO:

4 DE 9

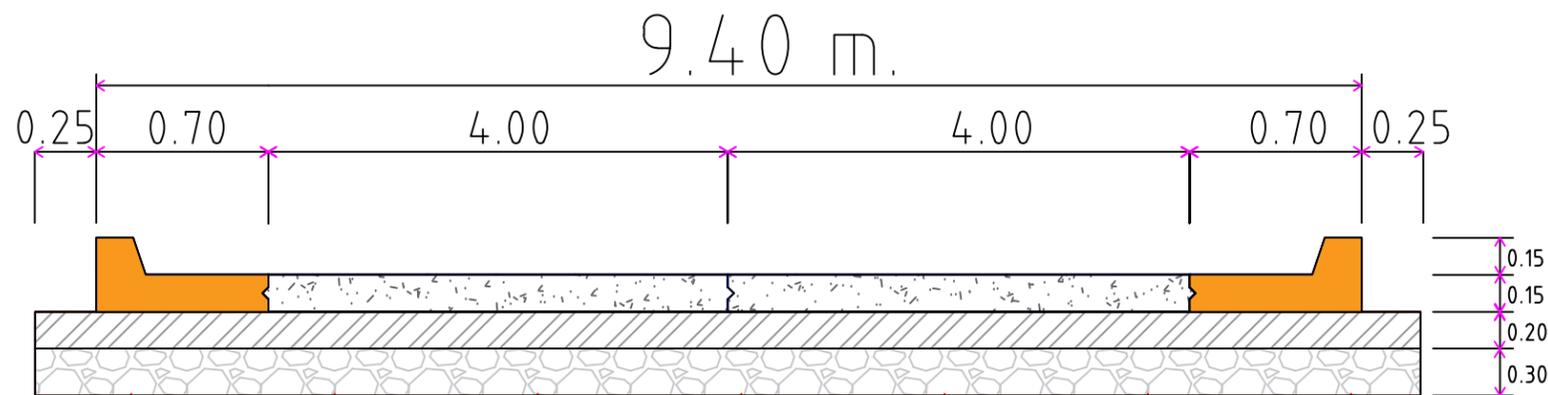

SECCIÓN DE TRANSVERSAL TIPO DE 8.40 m EN TODA LA LONGITUD DE ESTE PROYECTO  
(VISTA TRANSVERSAL AL EJE DE CALLE)

### ESPESORES DE CAPAS


- CONCRETO =0.15 M.
- BASE COMPACTADA AL 95% =0.20 M.
- SUB - RASANTE COMPACTADA AL 95% =0.30 M.

### ESPECIFICACIONES

- SE UTILIZARÁ CONCRETO PREMEZCLADO EN TODO EL PROYECTO  $F'c = 280 \text{ Kg/Cm}^2$
- EL REVENIMIENTO DEL CONCRETO NO DEBERÁ SER MAYOR DE 12 Cms. NI MENOR DE 8 Cms.
- SE INSTALARÁN JUNTAS DE CONSTRUCCIÓN A CADA 60.00 M. DE LONGITUD
- EL TERRENO NATURAL SERÁ ESCARIFICADO Y COMPACTADO AL 90 %
- BASE CON MATERIAL GRAVA-ARENA LIMOSA COMPACTADA AL 95 %
- SUB-BASE CON MATERIAL GRAVÓN-LIMO COMPACTADA AL 95 %
- LAS BANQUETAS A CONSTRUIR CUMPLIRÁN CON LAS ESPECIFICACIONES EN EL DETALLE


### NOTAS DE OBRA

- No. 1 EL ANCHO SERÁ DE 8.40M EN TODO EL PROYECTO.
- No. 2 ESPACIOS PARA ARBORIZAR: SE DEJARÁN ESPACIOS EN LAS BANQUETAS DE 60 X 60 CM MEDIDA INTERIOR PARA LA COLOCACION DE ARBOLES DONDE NO EXISTAN, CON UNA FRECUENCIA DE 6.00 M
- No.3 DEMOLICION DE CONCRETO SIMPLE DE 10CM DE ESPESOR (BANQUETA). ÁREA DE DEMOLICION = 105.21 m2
- No.4 DEMOLICION DE CONCRETO SIMPLE DE 15CM DE ESPESOR (LOSA). ÁREA DE DEMOLICION = 0.00 m2
- No.5 CANTIDAD DE REGISTROS EXISTENTES 5 Pzas.

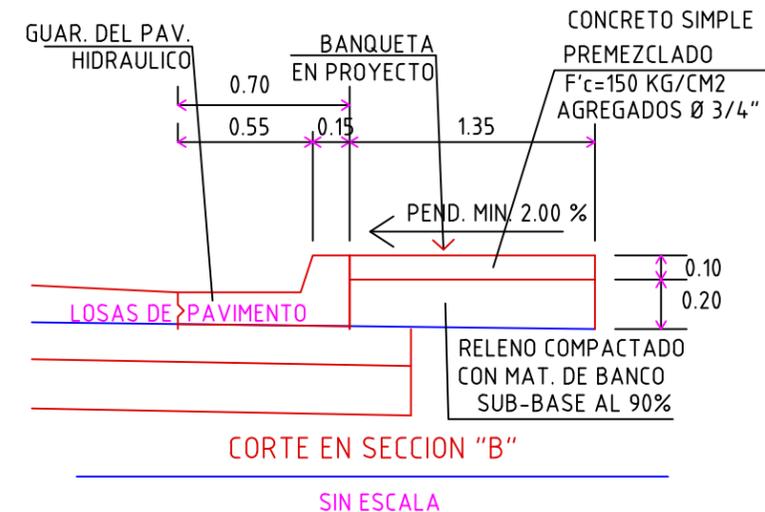


CORTE EN SECCION "B"

SIN ESCALA

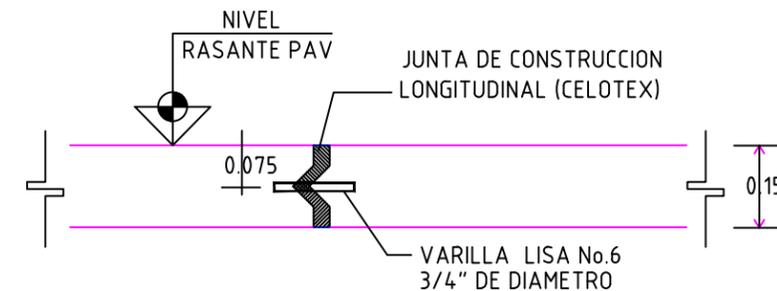


DETALLE DE JUNTA CONSTRUCTIVA

(VISTA PARALELA AL EJE DE CALLE)

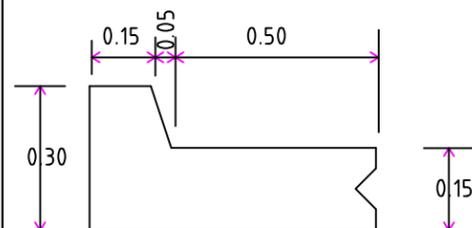


DETALLE DE GUARNICIÓN

REF. A SECCION TRANS.

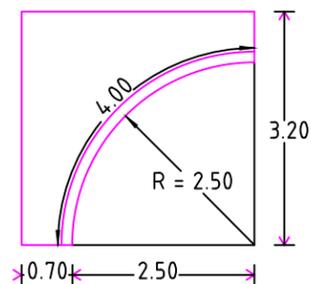

DETALLE DE GUARNICIÓN EN APROCHES (LLEGADAS A CALLES CON PAVIMENTO)

VISTA EN PLANTA

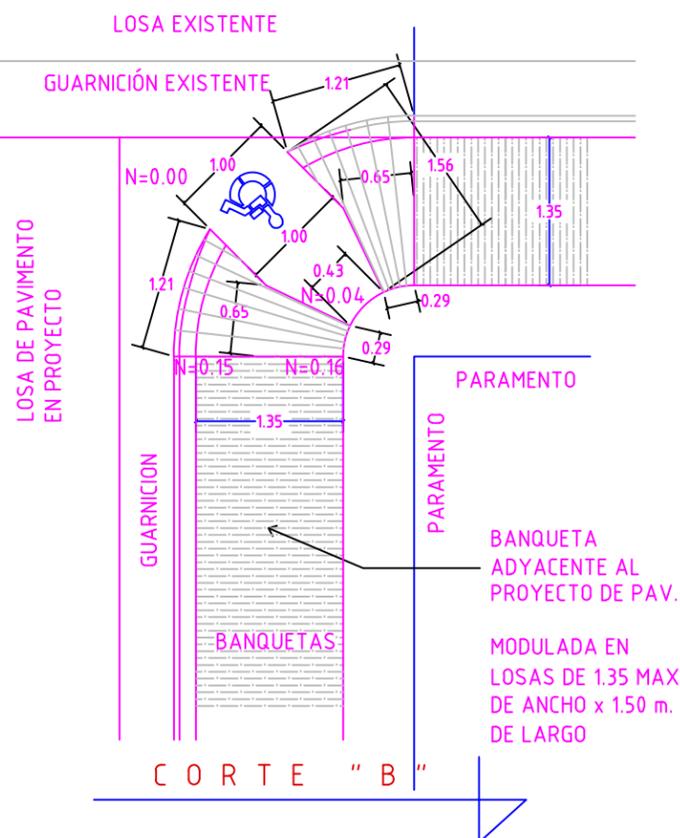

CORTE "B"

VISTA EN PLANTA DEL DETALLE PARA ACCESO EN BANQUETAS

SIN ESCALA

DETALLES.-