


CALLE TIERRA Y LIBERTAD.-

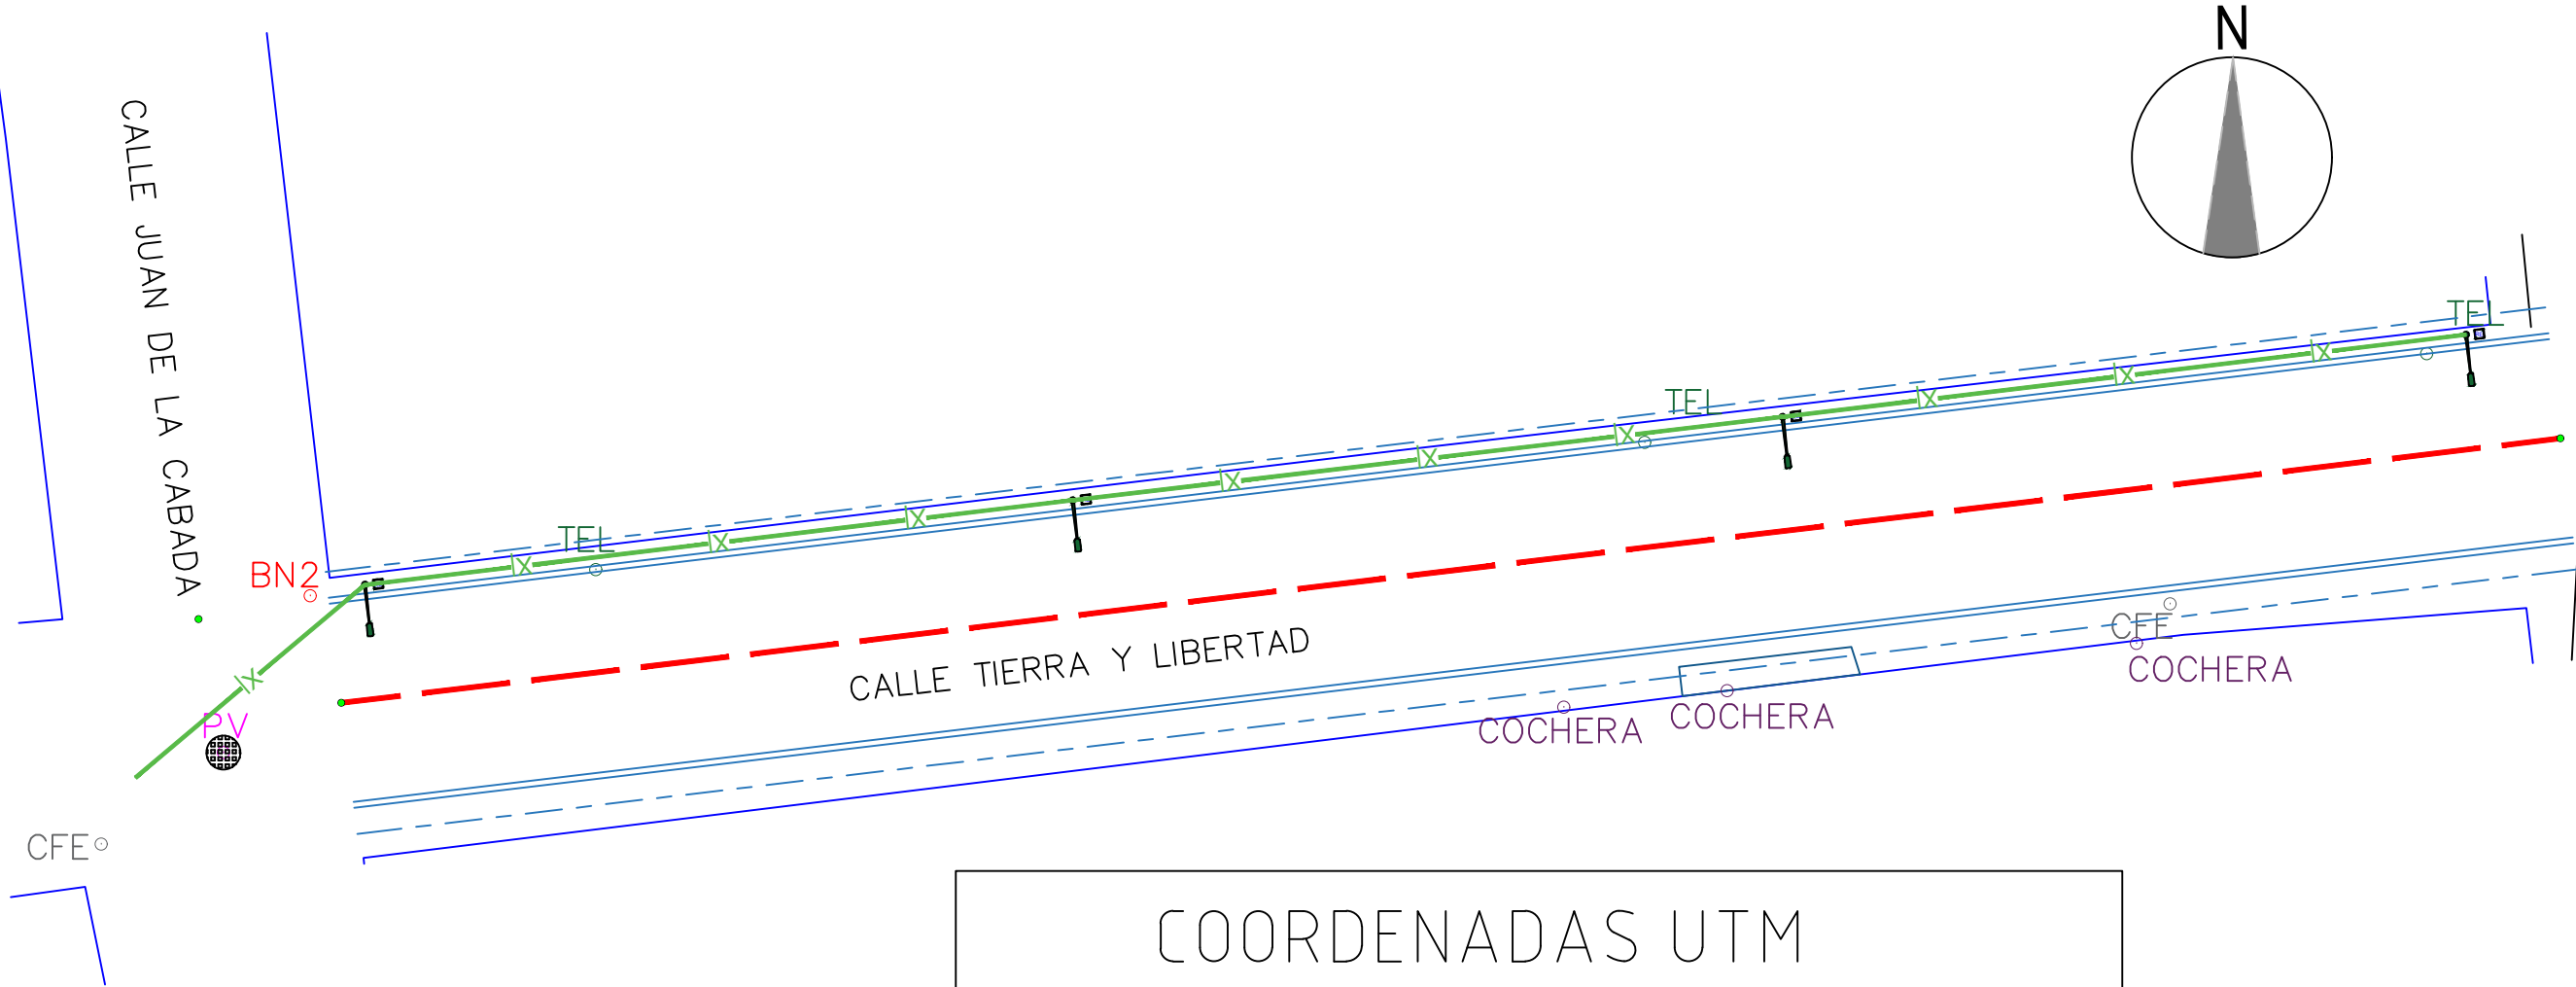

COORDENADAS UTM		
BANCOS DE NIVEL		
BN 1	X=262545.4700 Y=2743755.7880 Z= 29.3750	
BN 2	X=262549.2450 Y=2743713.8300 Z= 29.6580	




H. AYUNTAMIENTO DE CULIACAN

PROYECTO:

PAVIMENTACION CON CONCRETO HIDRAULICO DE AV. TIERRA Y LIBERTAD, TRAMO ENTRE CALLES JUAN DE LA CABADA Y AV. DE LOS LAURELES, COLONIA 5 DE FEBRERO CIUDAD DE CULIACAN DE ROSALES PERTENECIENTE AL MUNICIPIO DE CULIACAN, SINALOA.

CULIACAN, SINALOA.

CROQUIS DE LOCALIZACION:

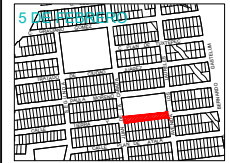

CONTENIDO:

PLANTA DE ALUMBRADO.-

OBSERVACIONES:



AYUNTAMIENTO DE CULIACAN

ARQ. JUAN DE DIOS GAMEZ MENDIVIL
PRESIDENTE MUNICIPAL

ARQ. ARLETTE DIAZ LEON
SRIA. MPAL. DE OBRAS Y SERVICIOS PUBLICOS

ELABORO:

UNIDAD DE EVALUACION TECNICA

REVISO:

UNIDAD DE EVALUACION TECNICA

CLAVE PRESUPUESTO:

PAV122AVTIERRAYLIBERTAD

COORDENADAS GEOGRAFICAS:

24°47'23.27"N 107°20'53.78" O.

ESCALA:	FECHA:
S/ESC.	2023

ARCHIVO:

NUMERO DE PLANO:

5 DE 9