



H. AYUNTAMIENTO DE CULIACAN

PROYECTO:
PAVIMENTACION CON CONCRETO HIDRAULICO DE LA CALLE DE LOS OLIVOS, TRAMO ENTRE AV. BEBEDERO Y LADRILLERAS, EN LA COLONIA GIRASOLES, EN LA CIUDAD DE CULIACAN DE ROSALES, PERTENECIENTE AL MUNICIPIO DE CULIACAN, SINALOA.



CONTENIDO:
PLANTA DE ALUMBRADO.-

OBSERVACIONES:



ARQ. JUAN DE DIOS GAMEZ MENDIVIL
PRESIDENTE MUNICIPAL

ARQ. ARLETTE DIAZ LEON
SRIA. MPAL. DE OBRAS Y SERVICIOS PUBLICOS

ELABORO:
UNIDAD DE EVALUACION TECNICA

REVISO:
UNIDAD DE EVALUACION TECNICA


CLAVE PRESUPUESTO:
PAV122CALLEDELOSOLIVOS

COORDENADAS GEOGRAFICAS:
24°51'32.03"N 107°23'26.01"O.


ESCALA: S/ESC. FECHA: 2023

ARCHIVO:

NUMERO DE PLANO:
6 DE 10

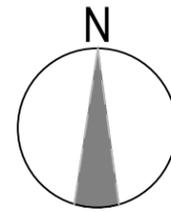

CALLE DE LOS OLIVOS.-

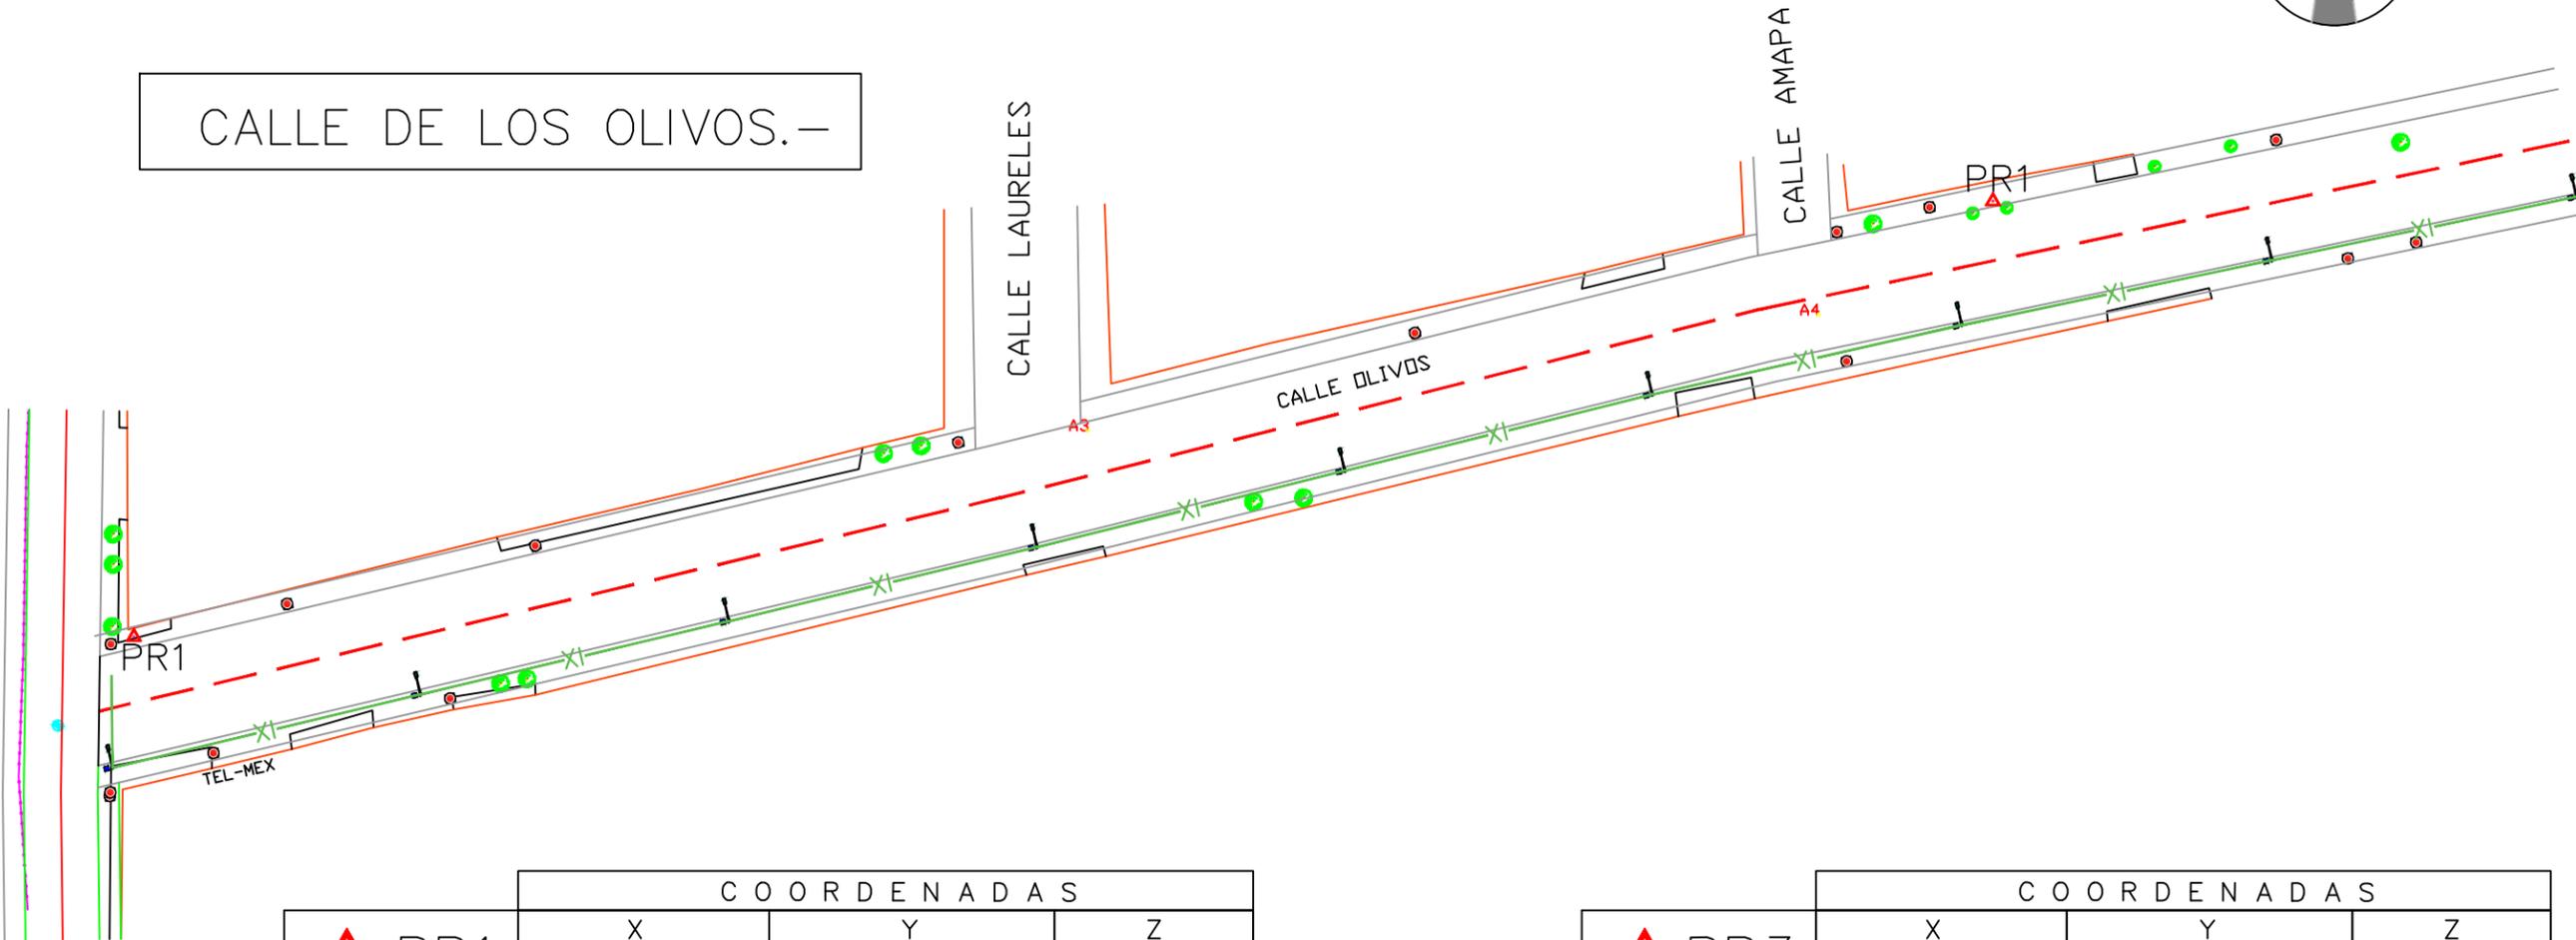

PR1	COORDENADAS		
	X	Y	Z
	258,555.132	2,751,423.402	43.341

S/CLAVO CON FICHA INCREUSTADO EN BANQUETA.

PR3	COORDENADAS		
	X	Y	Z
	258,379.099	2,751,464.532	41.470

S/CLAVO CON FICHA.