



MICROLOCALIZACION.-

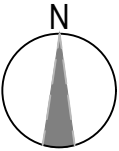

MACROLOCALIZACION.-

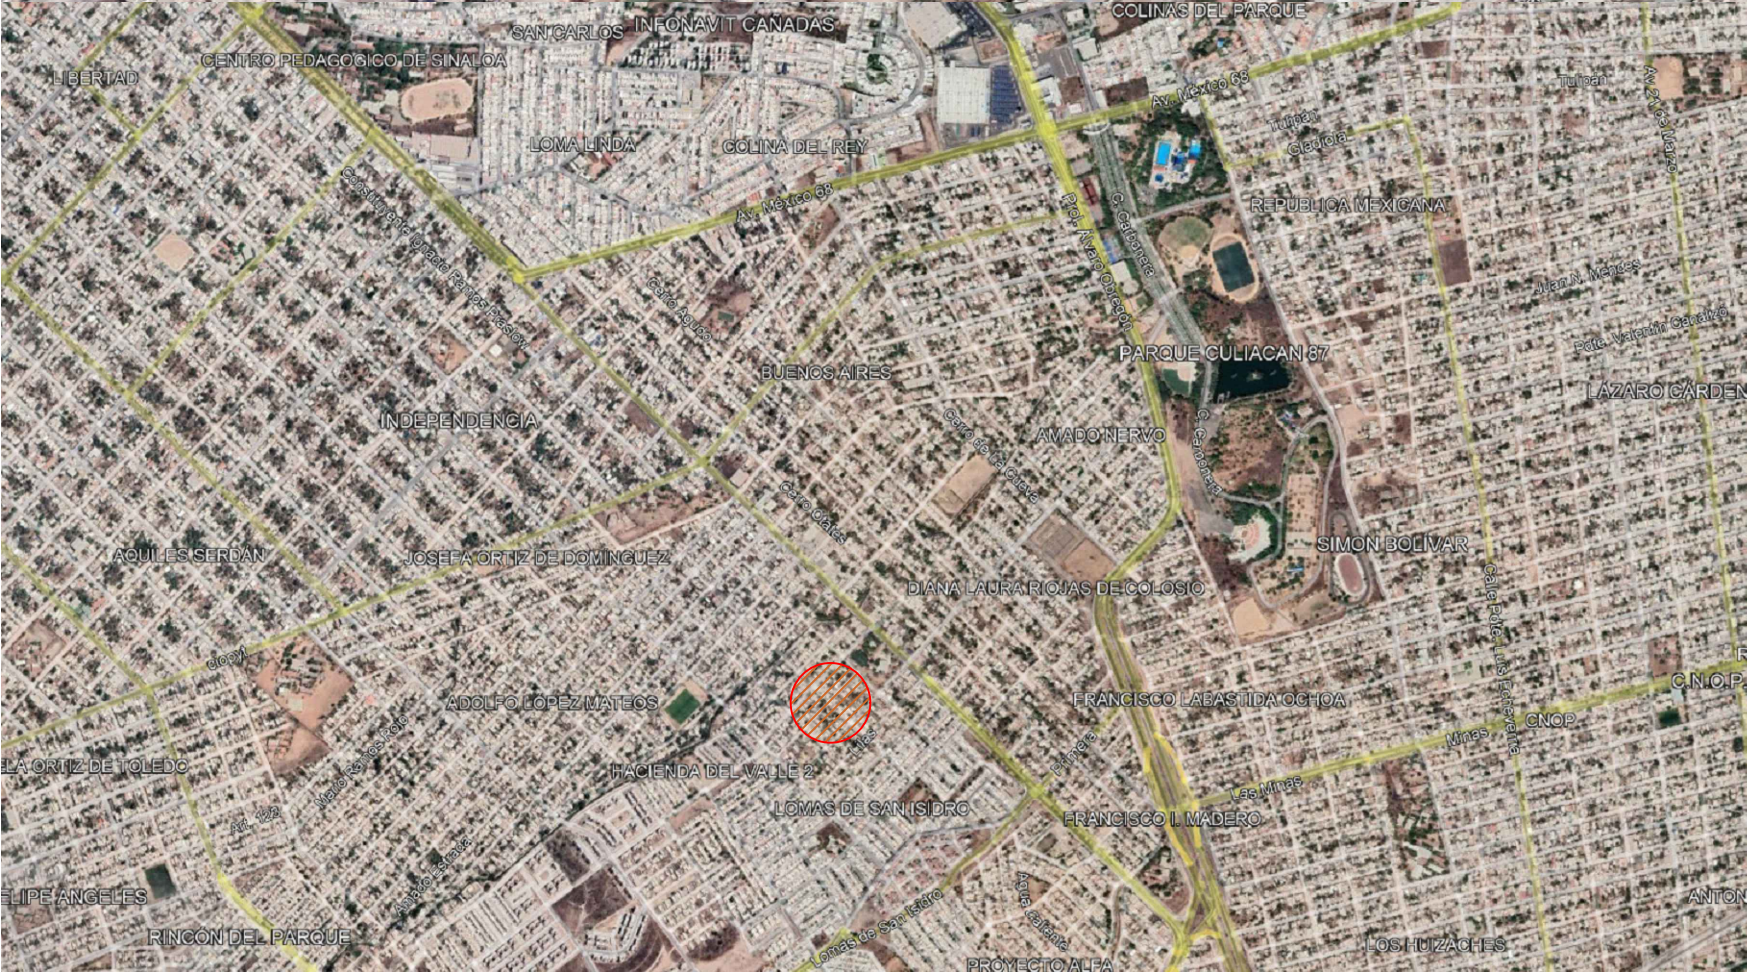

H. AYUNTAMIENTO
DE CULIACAN

PROYECTO:

PAVIMENTACION CON CONCRETO
HIDRAULICO DE LA CALLE CARLOS
MATES, TRAMO ENTRE
AARON IRIZAR LOPEZ Y GABRIEL
LEIVA, COLONIA ADOLFO LOPEZ
MATEOS, EN LA CIUDAD DE
CULIACAN, ROSALES,
PERTENECIENTE AL MUNICIPIO DE
CULIACAN, SINALOA.

CULIACAN, SINALOA.

CROQUIS DE LOCALIZACION:



CONTENIDO:

MICRO Y MACROLOCALIZACION.-

OBSERVACIONES:



ARQ. JUAN DE DIOS GAMEZ MENDIVIL
PRESIDENTE MUNICIPAL

ARQ. ARLETTE DIAZ LEON
SRIA. MPAL. DE OBRAS Y SERVICIOS PUBLICOS

DIRECTOR DE OBRAS PUBLICAS

ELABORO:

UNIDAD DE EVALUACION TECNICA

REVISO:

UNIDAD DE EVALUACION TECNICA

CLAVE PRESUPUESTO:

PAV123CARLOSMESEQUERR002

COORDENADAS GEOGRAFICAS:

24°45'59.15"N. 107°23'55.92"O.

ESCALA:

S/ESC.

FECHA:

2023

ARCHIVO:

NUMERO DE PLANO:

1 DE 9