
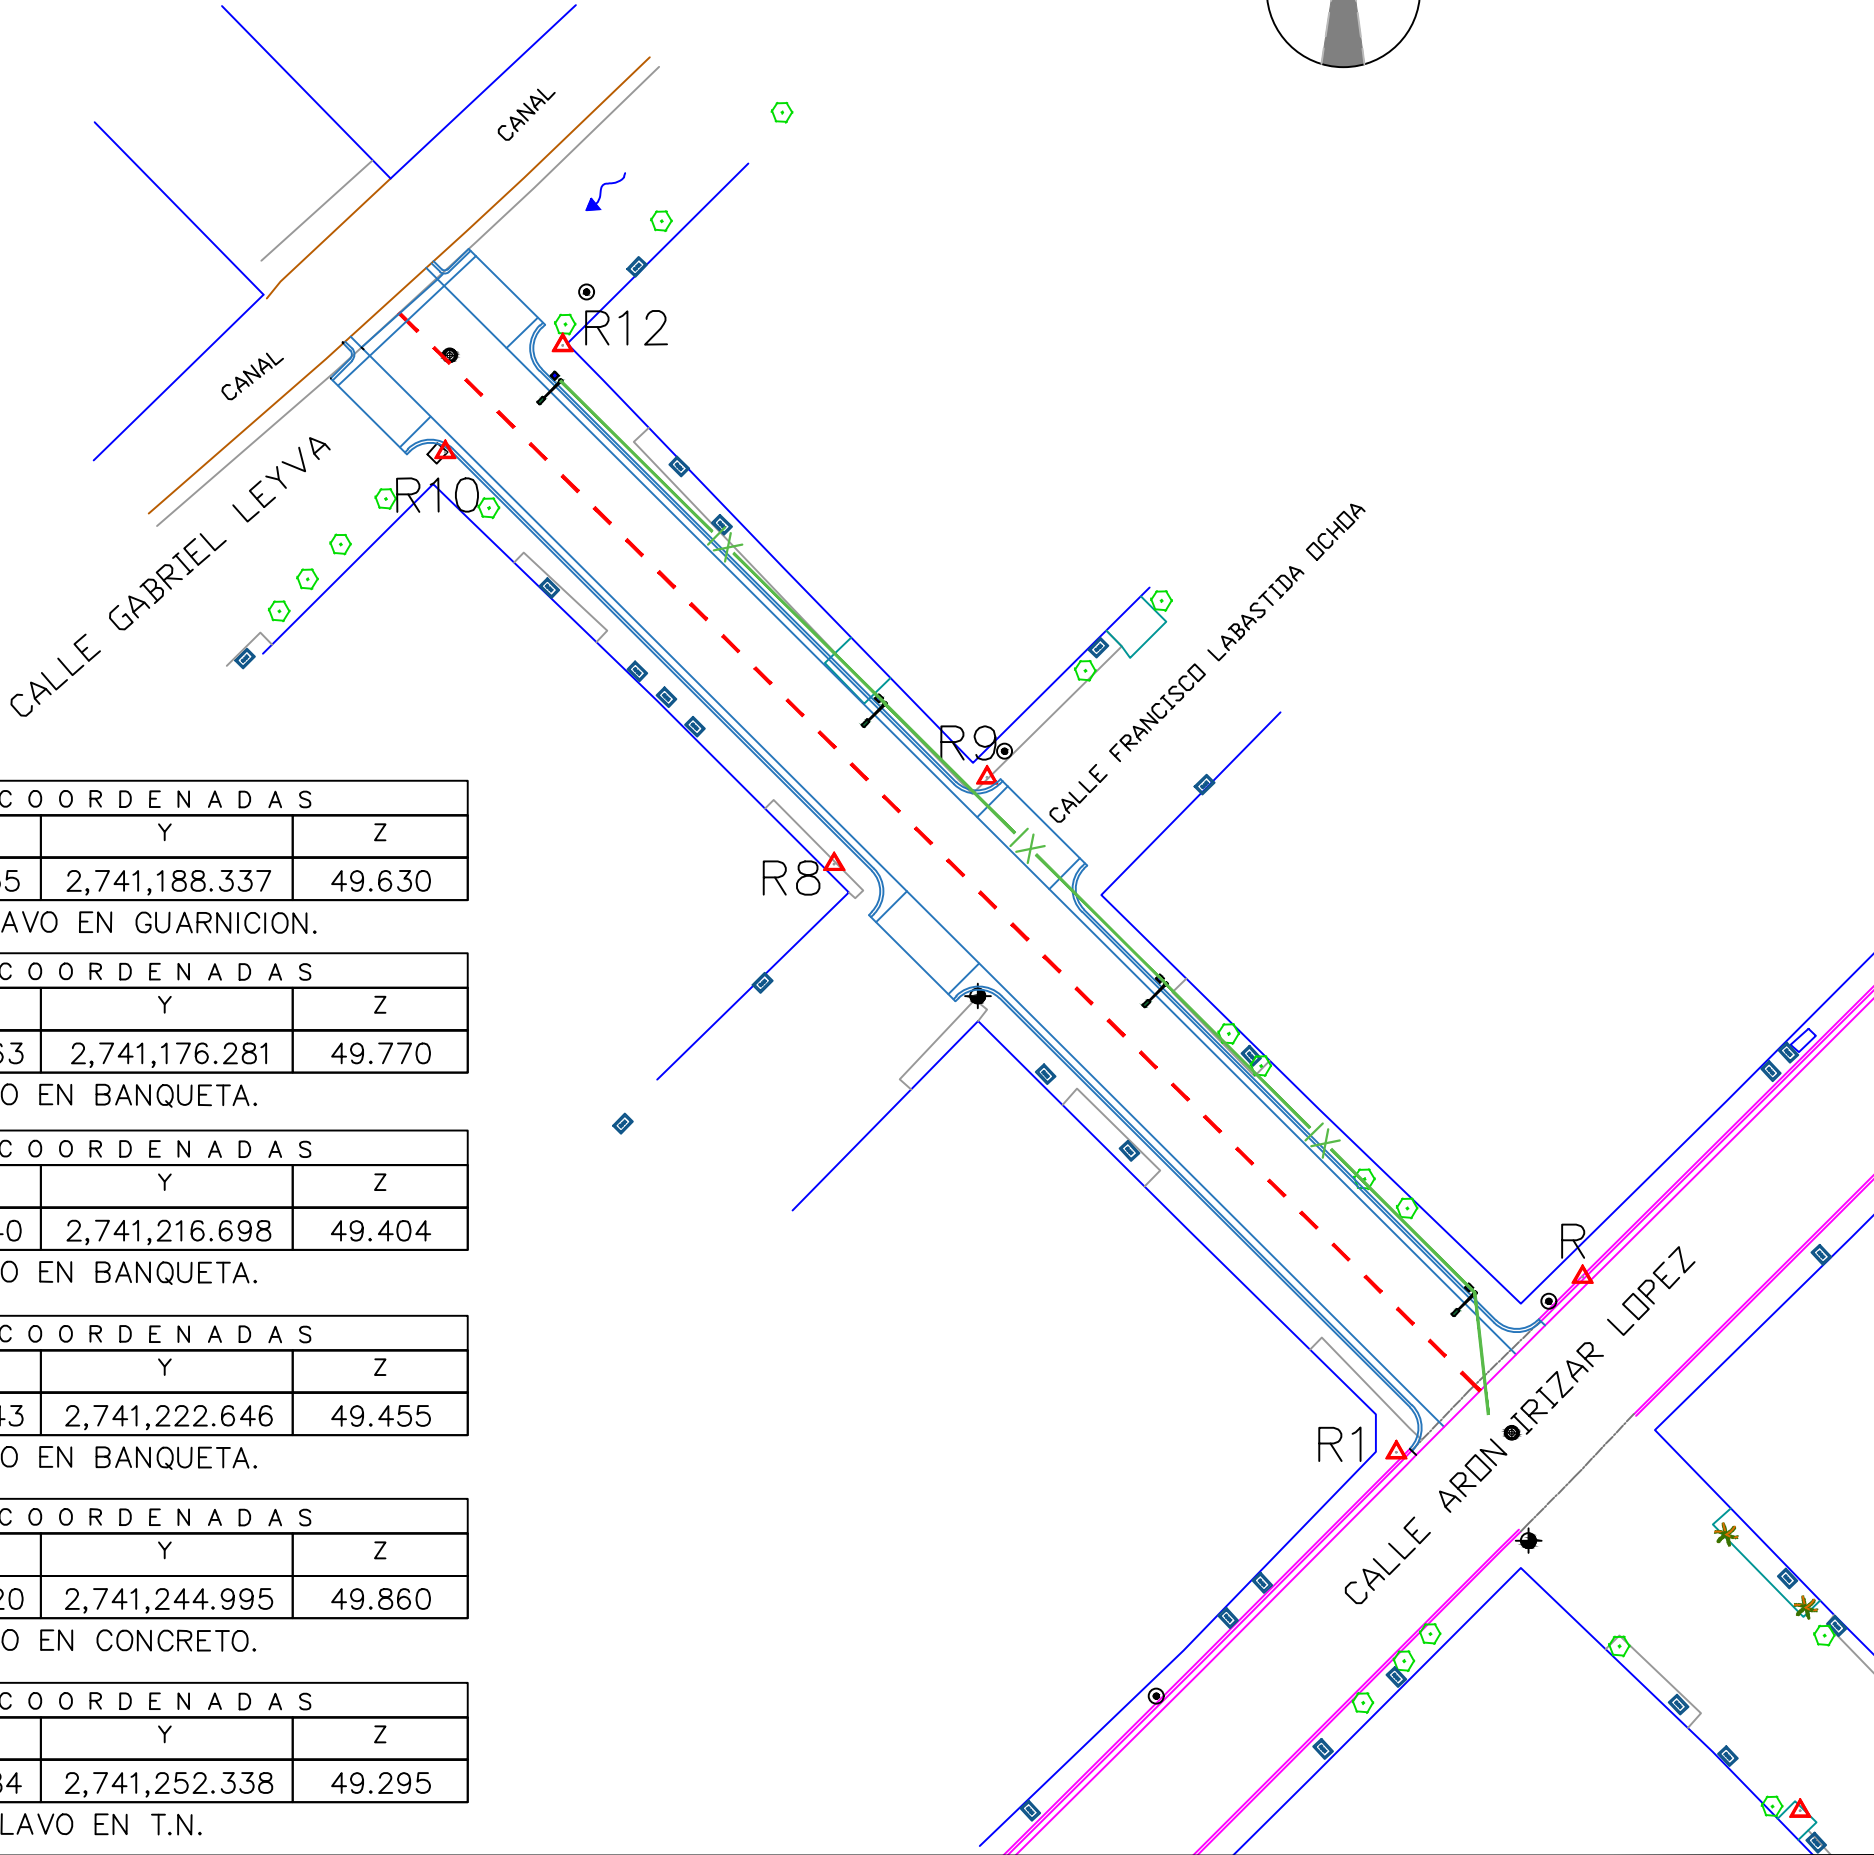


CALLE CARLOS MARIA ESQUERRO.-

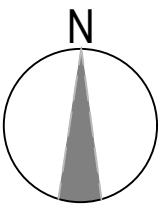

△ R	COORDENADAS		
	X	Y	Z
	257,471.155	2,741,188.337	49.630

S/CLAVO EN GUARNICION.

△ R1	COORDENADAS		
	X	Y	Z
	257,458.363	2,741,176.281	49.770

S/CLAVO EN BANQUETA.

△ R8	COORDENADAS		
	X	Y	Z
	257,419.740	2,741,216.698	49.404

S/CLAVO EN BANQUETA.

△ R9	COORDENADAS		
	X	Y	Z
	257,430.243	2,741,222.646	49.455

S/CLAVO EN BANQUETA.

△ R10	COORDENADAS		
	X	Y	Z
	257,393.020	2,741,244.995	49.860

S/CLAVO EN CONCRETO.

△ R12	COORDENADAS		
	X	Y	Z
	257,401.084	2,741,252.338	49.295

S/CLAVO EN T.N.

PLANTA DE ALUMBRADO.-



H. AYUNTAMIENTO DE CULIACAN

PROYECTO:

PAVIMENTACION CON CONCRETO HIDRAULICO DE LA CALLE CARLOS MARIA ESQUERRO, TRAMO ENTRE ARON IRIZAR LOPEZ Y GABRIEL LEYVA, COLONIA ADOLFO LOPEZ MATEOS, EN LA CIUDAD DE CULIACAN, ROSALES, PERTENECIENTE AL MUNICIPIO DE CULIACAN, SINALOA.

CULIACAN, SINALOA.

CROQUIS DE LOCALIZACION:



CONTENIDO:

PLANTA DE ALUMBRADO.-

OBSERVACIONES:



AYUNTAMIENTO DE CULIACAN

ARQ. JUAN DE DIOS GAMEZ MENDIVIL
PRESIDENTE MUNICIPAL

ARQ. ARLETTE DIAZ LEON
SRIA. MPAL. DE OBRAS Y SERVICIOS PUBLICOS

DIRECTOR DE OBRAS PUBLICAS

ELABORO:

UNIDAD DE EVALUACION TECNICA

REVISO:

UNIDAD DE EVALUACION TECNICA

CLAVE PRESUPUESTO:

PAV123CARLOSMESQUERRO02

COORDENADAS GEOGRAFICAS:

24°45'59.15"N 107°23'55.92"O.

ESCALA:

S/ESC.

FECHA:

2023

ARCHIVO:

NUMERO DE PLANO:

5 DE 9