

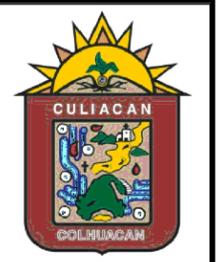


MICROLOCALIZACION.-

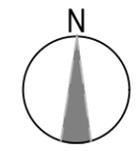

MACROLOCALIZACION.-

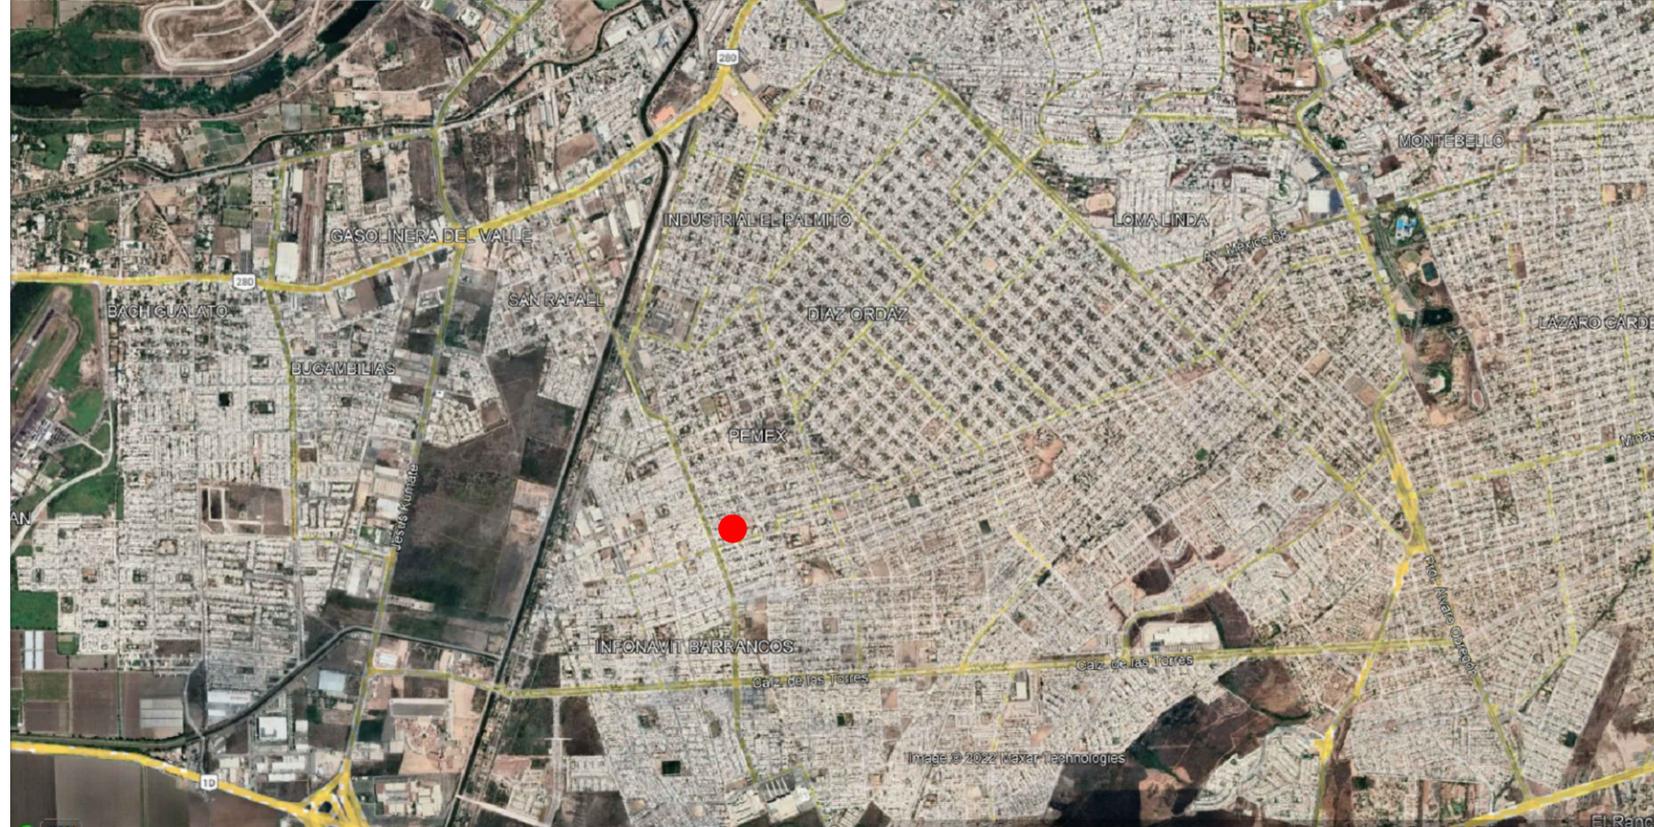

H. AYUNTAMIENTO DE CULIACAN

PROYECTO:
PAVIMENTACION CON CONCRETO HIDRAULICO CALLE GRAL. MACARIO GAXIDOLA ENTRE CALLES CONST. ALBERTO ROMAN Y GRAL. PABLO MACIAS VALENZUELA, COLONIA FERROCARRILERA, LOCALIDAD DE CULIACAN DE RISALES, MUNICIPIO CULIACAN, ESTADO DE SINALOA.
CULIACAN, SINALOA.



CONTENIDO:
MICRO Y MACROLOCALIZACION.-

OBSERVACIONES:



ARQ. JUAN DE DIOS GAMEZ MENDIVIL
PRESIDENTE MUNICIPAL

ARQ. ARLETTE DIAZ LEON
SRIA. MPAL. DE OBRAS Y SERVICIOS PUBLICOS

ELABORO:
UNIDAD DE EVALUACION TECNICA

REVISO:
UNIDAD DE EVALUACION TECNICA

CLAVE PRESUPUESTO:
PAV122MACRIDGAXIDLAPABLONVALBERTOR

COORDENADAS GEOGRAFICAS:
24°45'41.78"N 107°25'45.16"O.

ESCALA: S/ESC. FECHA: 2023

ARCHIVO:

NUMERO DE PLANO:
1 DE 8