



CALLE MACARIO GAXIOLA.-

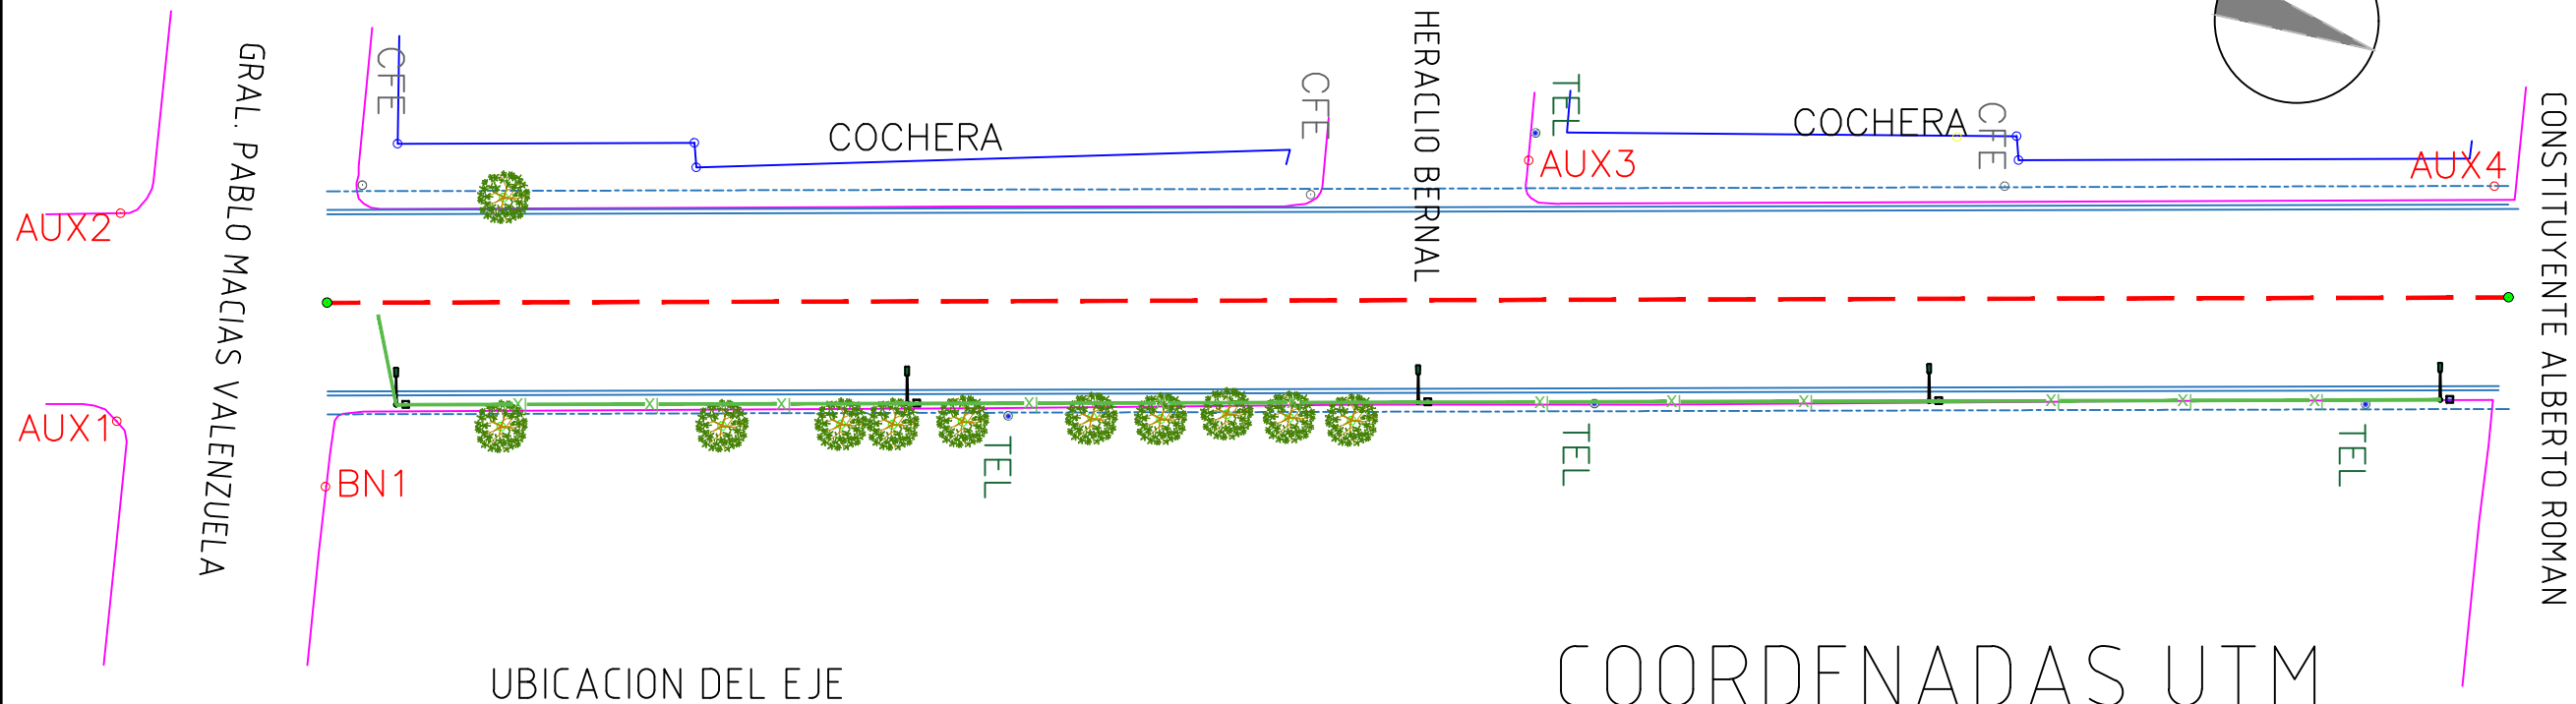

UBICACION DEL EJE

COORDENADAS UTM

UBICACION DEL EJE		BANCOS DE NIVEL		
0+000.00	X=254375.1016 Y=2740676.3479			
0+128.06	X=254331.0070 Y=2740796.5831	BN 1	X=254385.2980 Y=2740679.9520	Z= 18.5970
		BN 2	X=254469.7330 Y=2740832.0810	Z= 16.2480
		AUX1	X=254385.8690 Y=2740667.1220	Z= 18.8940
		AUX2	X=254374.3060 Y=2740663.1540	Z= 18.9680
		AUX3	X=254343.1140 Y=2740739.7810	Z= 15.2190
		AUX4	X=254325.1520 Y=2740793.5630	Z= 13.7410
		AUX5	X=254479.7350 Y=2740845.9310	Z= 16.8320

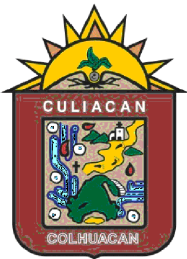

H. AYUNTAMIENTO
DE CULIACAN

PROYECTO:

PAVIMENTACION CON CONCRETO
HIDRAULICO CALLE GRAL.
MACARIO GAXIOLA ENTRE CALLES
CONST. ALBERTO ROMAN Y GRAL.
PABLO MACIAS VALENZUELA,
COLONIA FERROCARRILERA,
LOCALIDAD DE CULIACAN DE
ROSALES, MUNICIPIO CULIACAN,
ESTADO DE SINALOA.

CULIACAN, SINALOA.

CROQUIS DE LOCALIZACION:



CONTENIDO:

PLANTA DE ALUMBRADO.-

OBSERVACIONES:



ARQ. JUAN DE DIOS GAMEZ MENDIVIL
PRESIDENTE MUNICIPAL

ARQ. ARLETTE DIAZ LEON
SRIA. MPAL. DE OBRAS Y SERVICIOS PUBLICOS

ELABORO:

UNIDAD DE EVALUACION TECNICA

REVISO:

UNIDAD DE EVALUACION TECNICA

CLAVE PRESUPUESTO:

PAV122MACARIOGAXIOLAPABLOALBERTO

COORDENADAS GEOGRAFICAS:

24°45'41.78"N 107°25'45.16"O.

ESCALA:

S/ESC.

FECHA:

2023

ARCHIVO:

NUMERO DE PLANO:

5 DE 8