


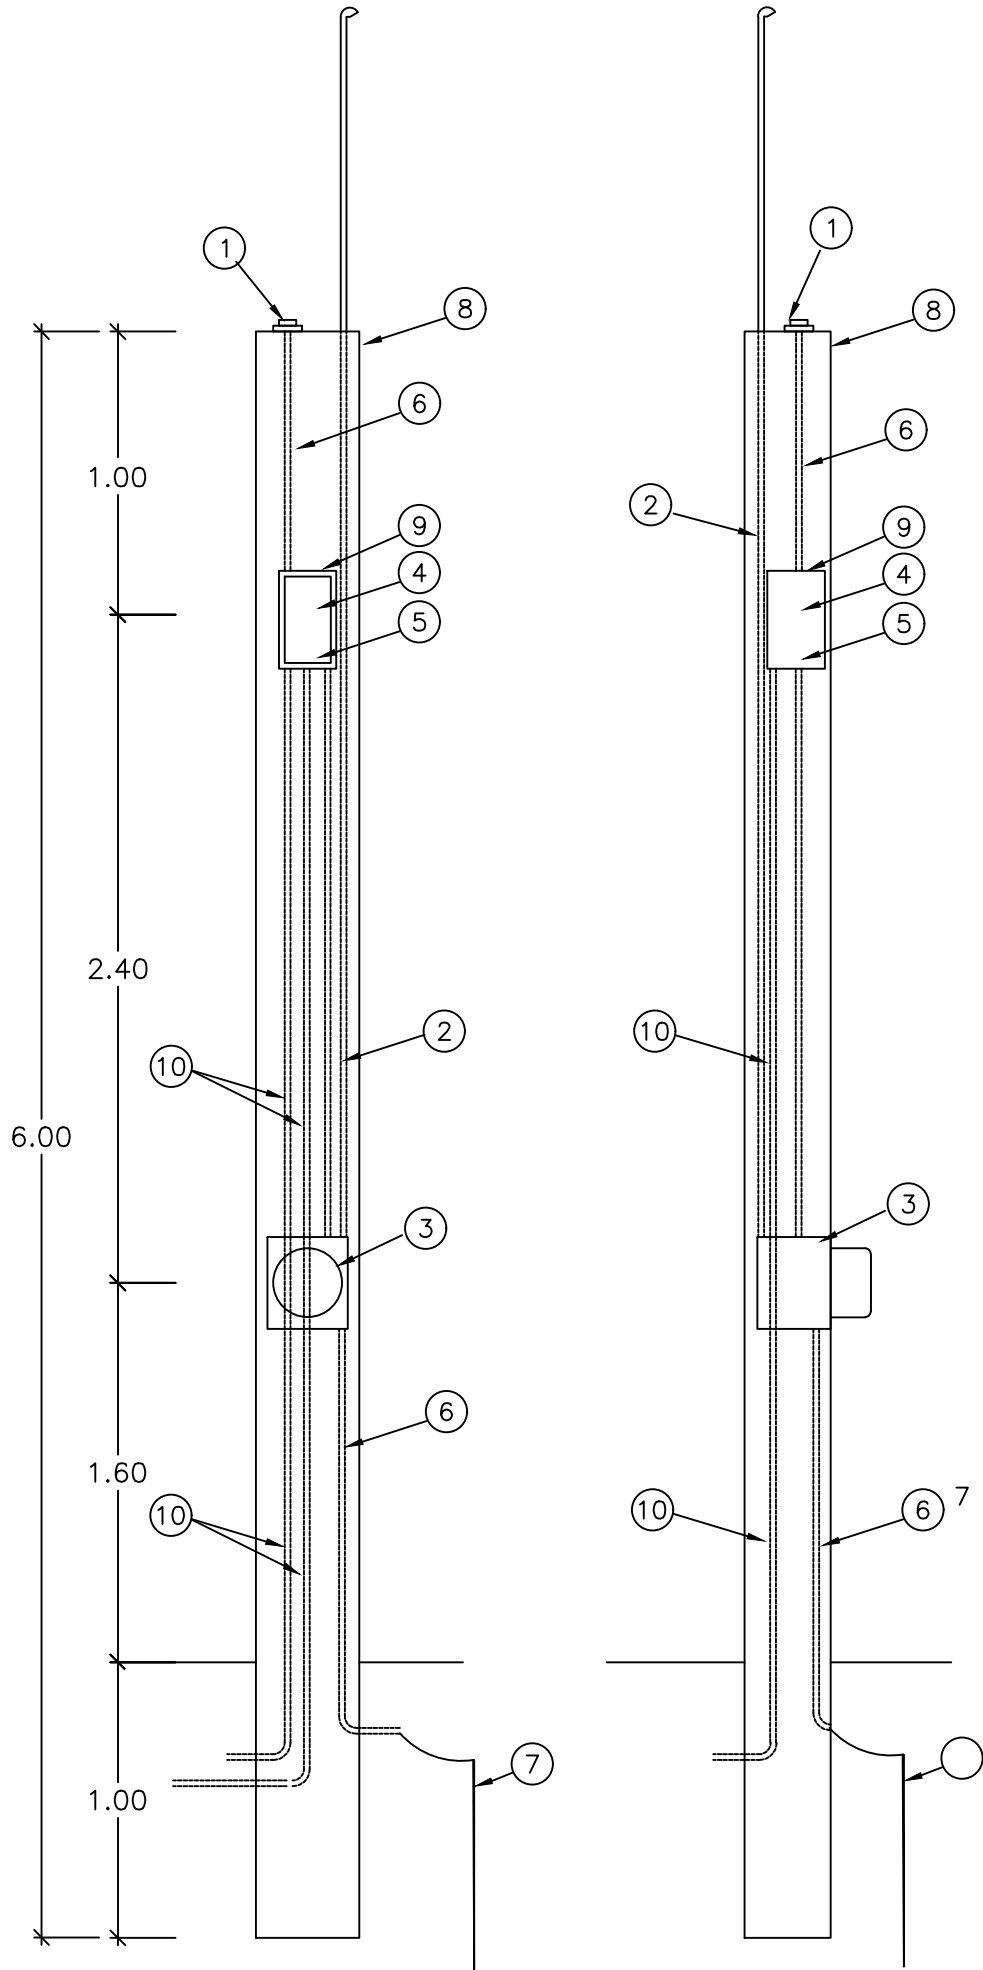


MURETE DE MEDICION Y CONTROL
DE ALUMBRADO


- 1.- FOTOCELDA CON PROTECCION USO INDUSTRIAL
- 2.- POLIDUCTO DE ALTA DENSIDAD (ALIMENTACION)
- 3.- BASE PARA MEDICION TIPO SOCKET (5-100 A)
- 4.- INTERRUPTOR TERMOMAGNETICO
- 5.- CONTACTOR MAGNETICO CAPACIDAD
- 6.- POLIDUCTO DE 19mm (3/4")
- 7.- VARILLA PARA TIERRA COPPERWELD CON CONECTOR
- 8.- MURETE PARA EQUIPO DE MEDICION
- 9.- GABINETE BASE NEMA-3R, ALOJAR CONTACTOR Y TERMOMAGNETICO INTEGRADO MCA SQUARE D
- 10.- POLIDUCTO PAD A CARGA DE ALUMBRADO.

DETALLE DE LA COLOCACION DE CANDADOS
EN LA TAPA DEL GABINETE 3R

VISTA FRONTAL

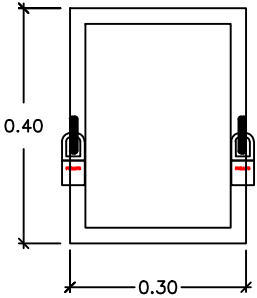

VISTA LATERAL

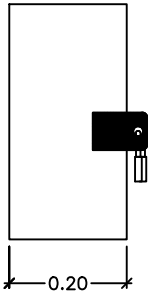


H. AYUNTAMIENTO
DE CULIACAN

PROYECTO:

PAVIMENTACION CON CONCRETO
HIDRAULICO CALLE GRAL.
MACARIO GAXIDLA ENTRE CALLES
CONST. ALBERTO ROMAN Y GRAL.
PABLO MACIAS VALENZUELA,
COLONIA FERRICARRILERA,
LOCALIDAD DE CULIACAN DE
ROSALES, MUNICIPIO CULIACAN,
ESTADO DE SINALOA.

CULIACAN, SINALOA.

CROQUIS DE LOCALIZACION:

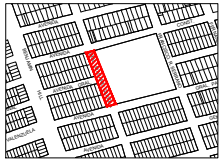

CONTENIDO:

DETALLE DE MURETE.-

OBSERVACIONES:



ARQ. JUAN DE DIOS GAMEZ MENDIVIL
PRESIDENTE MUNICIPAL

ARQ. ARLETTE DIAZ LEON
SERIA. MPAL. DE OBRAS Y SERVICIOS PUBLICOS

ELABORO:

UNIDAD DE EVALUACION TECNICA

REVISO:

UNIDAD DE EVALUACION TECNICA

CLAVE PRESUPUESTO:

PAV122MACARIOGAXIDLA PABLOMACIAS

COORDENADAS GEOGRAFICAS:

24°45'41.78"N 107°25'45.16"O.

ESCALA:

S/ESC.

FECHA:

2023

ARCHIVO:

NUMERO DE PLANO:

7 DE 8