


CALLE MACARIO GAXIOLA.-

B.N. # 2
SOBRE CLAVO EMPOTRADO EN BANQUETA
SEÑALADO CON PINTURA ROJA
ELEV. = 41.655

1.51 41.482
39.972
REJILLA

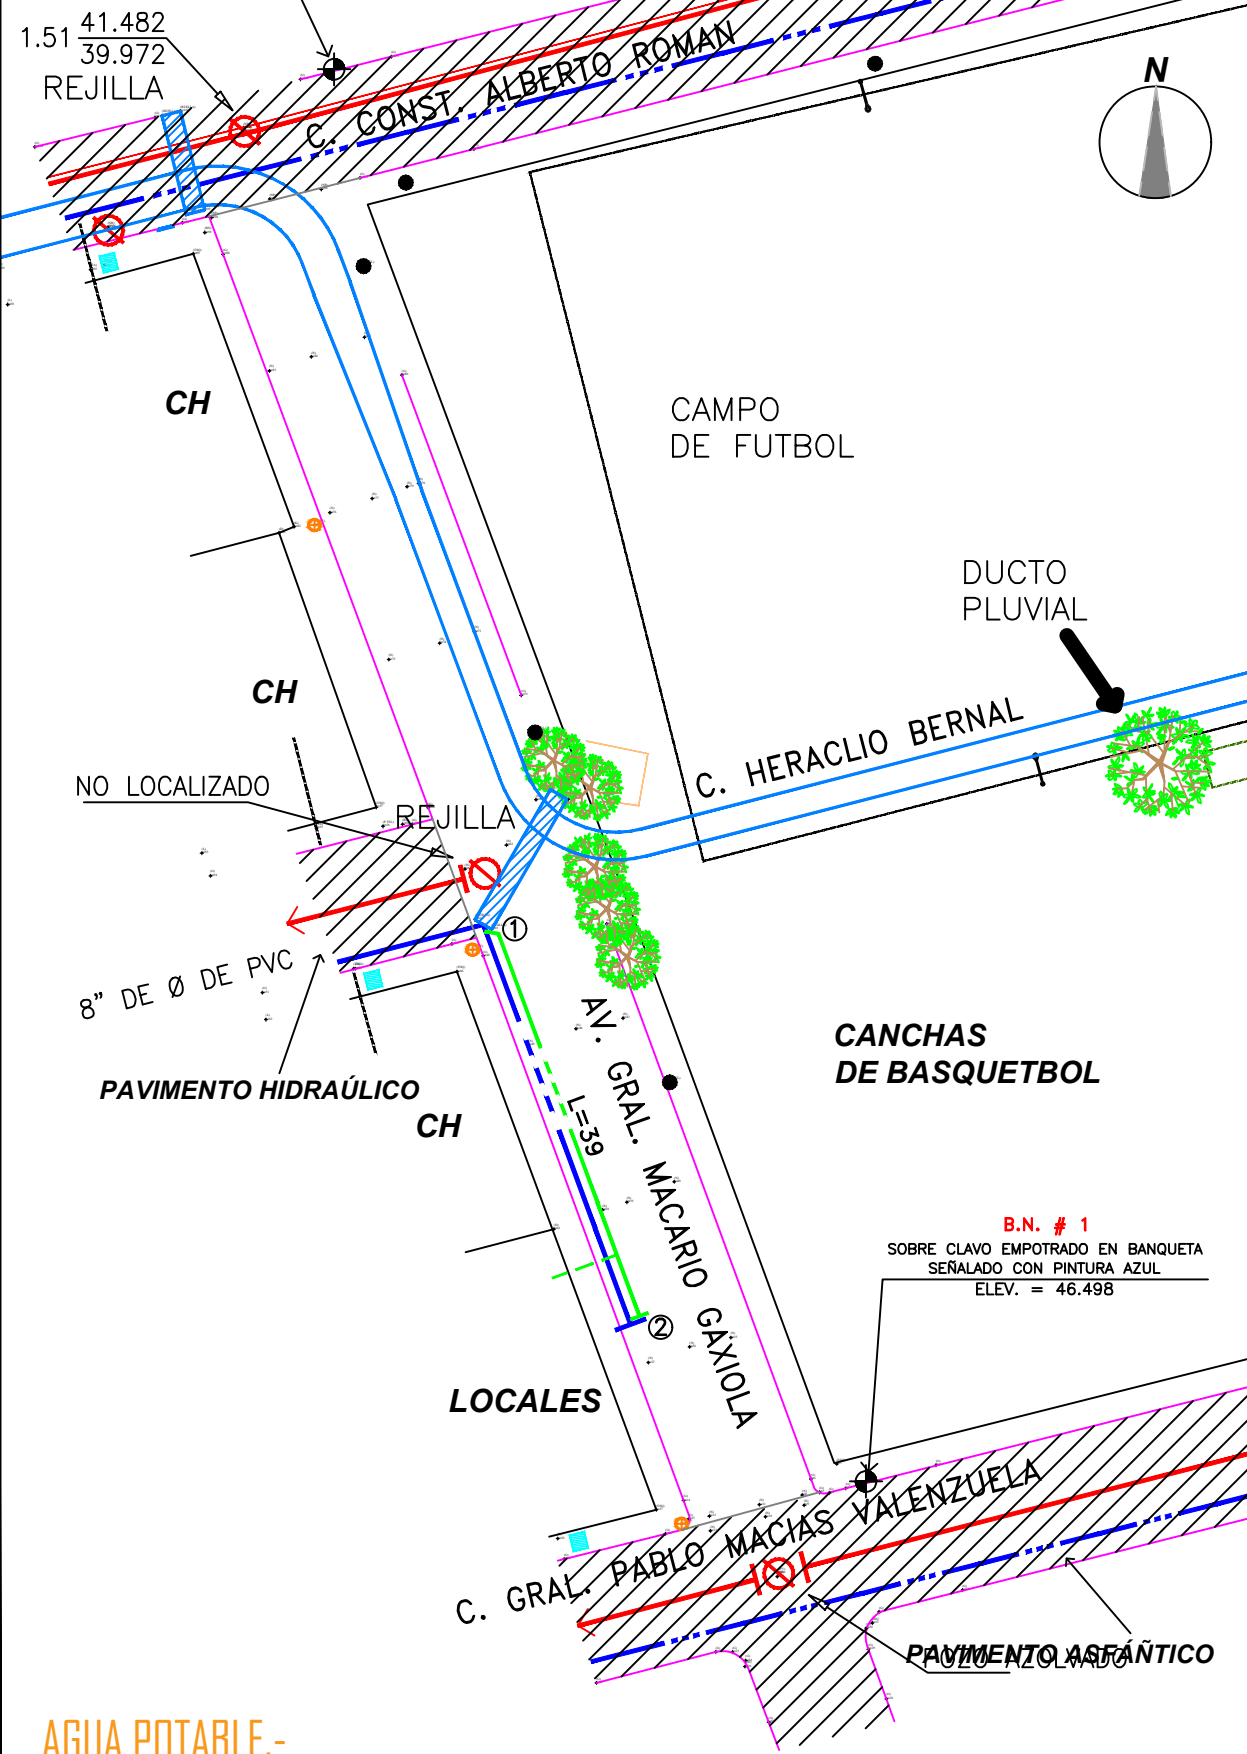


B.N. # 1
SOBRE CLAVO EMPOTRADO EN BANQUETA
SEÑALADO CON PINTURA AZUL
ELEV. = 46.498

NOTAS

- 0 EL PROYECTO DE AGUA POTABLE Y OBRA CIVIL SERÁN ELABORADOS BAJO LAS NORMAS DE LA DIRECCIÓN GENERAL DE AGUA POTABLE Y ALCANTARILLADO DE LA CONAGUA
- 0 TODAS LAS PIEZAS ESPECIALES SERÁN DE FABRICA.
- 0 LAS VÁLVULAS DE SECCIONAMIENTO SERÁN DE VASTAGO FIJO SERIE 2500 DE SELLO HERMÉTICO FORRADA CON ELASTÓMERO Y BRIDA TIPO ANSI COMPLETAS PARA 8.6Kg/cm (12.5 lbf/pul2) DE AGUA MARCA RECONOCIDA Y QUE CUMPLAN CON LA NORMA-AWWA C-509
- 0 LAS LONGITUDES DE TUBERÍA ESTÁN APROXIMADAS EN METROS.
- 0 LA TOMA DOMICILIARIA SERÁ DE EXTRU-PAK RD-9 DE 13mm (1/2")Ø EN EL DUCTO Y Fo.Go. EN EL CUADRO.
- 0 SE LAVARÁ LA RED ANTES DE PONERSE EN SERVICIO SE HARÁ MEDIANTE LOS DESAGUES LOCALIZADOS POR EL ING. RESIDENTE.
- 0 EN LOS CAMBIOS DE DIRECCIÓN, Codos, TEE, TAPAS CIEGAS SE COLARÁN ATRAQUES DE CONCRETO FC= 140 Kg/cms (SEGUN PLANO VC-1938)
- 0 ABRAZADERA DE BRONCE MOD. 85-5-5-5 MCA FORD DE (3 1/2" 6 4 1/2") CON TORNILLOS DE BRONCE DISEÑO A HINGED S-70 (NOM-002-CONAGUA).


SECCION DE ZANJA PARA TUBERIA DE (3")Ø.
(PARA PAVIMENTACION)

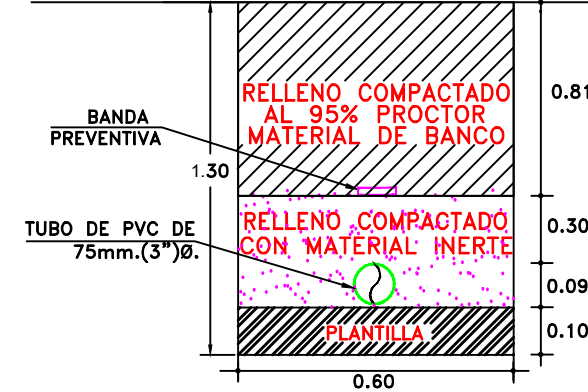

NOMENCLATURA

CASAS HABITADAS (C.H.)	1	LOTE
TOTAL	1	LOTE

CRUCEROS

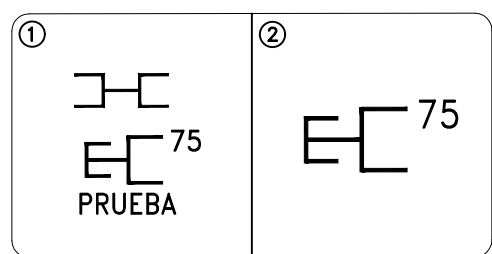

PIEZAS ESPECIALES

P.V.C.		
⊞	TAPON CAMPANA DE 75mm(3")Ø	2 PZAS
⊞	COPE DOBLE DE 75mm(3")Ø	1 PZA

TOMAS DOMICILIARIAS

INSTALACION DE TOMA DOMICILIARIA CON MEDIDOR DE (1/2")Ø. CLASE "B" SINTETICO CHORRO UNICO ITRON MOD. TUIV. DE 75mm.X13mm.(3"X1/2")Ø. DE L=7 M. 1 TOMA

SIMBOLOGÍA

	EXISTENTE	PROYECTO
TUBERÍA DE 75mm.(3")Ø		
TERMINAL DE TUBERIA		
LONGITUD DEL TRAMO (ML)		L=39
NÚMERO DE CRUCERO		①
TOMAS DOMICILIARIAS DE 1/2"		


DATOS DE PROYECTO

NUMERO DE LOTES	1	LOTES
HABITANTES POR LOTE	5	HABTS./LOTE
POBLACION DE PROYECTO	5	HABTS.
DOTACION	250	LTS/HAB/DIA
GASTO MEDIO	0.01	L.P.S.
GASTO MAXIMO DIARIO	0.02	L.P.S.
GASTO MAXIMO HORARIO	0.03	L.P.S.
COEFICIENTE DE VARIACION DIARIO	1.40	
COEFICIENTE DE VARIACION HORARIO	1.55	
SISTEMA		GRAVEDAD

CANTIDAD DE TUBERIA

TUBERIA DE PVC DE 75mm(3")Ø CLASE RD-26 39.00 M.


TOMA DOMICILIARIA

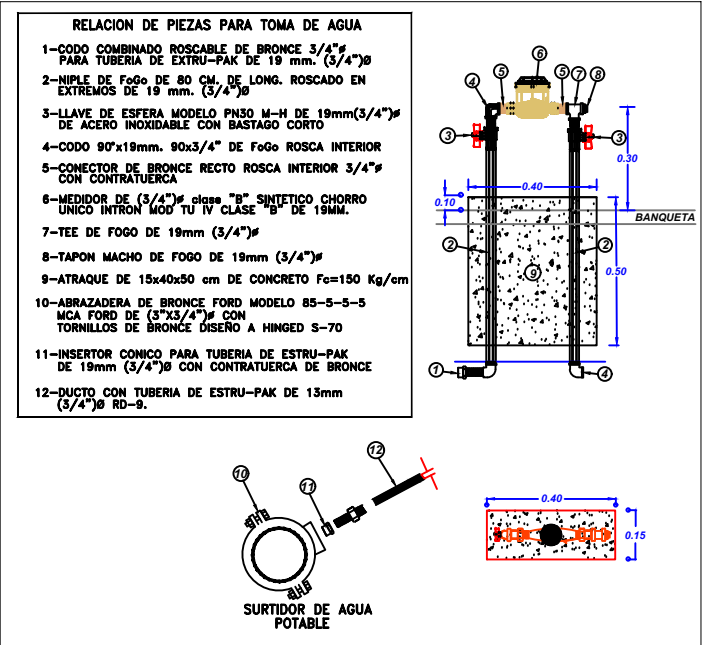

JUNTA MUNICIPAL DE AGUA POTABLE Y ALCANTARILLADO DE CULIACAN
GERENCIA DE PLANEACIÓN Y PROYECTOS

REHABILITACION DE LA RED DE AGUA POTABLE PARA PAVIMENTACION A LA AVENIDA GENERAL MACARIO GAXIOLA ENTRE CALLE CONST. ALBERTO ROMAN Y GRAL. PABLO MACIAS VALENZUELA DE LA COLONIA: RUIZ CORTINEZ; CULIACAN, SINALOA.

DESCRIPCION DE PROYECTO:	NUMERO DEL PLANO:
AMPLIACION DE LA RED DE AGUA POTABLE	1 DE 1
CLAVE DE PLANO:	NOMBRE DE ARCHIVO:
RED DE AGUA POTABLE	CALLES MACARIO GAXIOLA Y FRANCISCO R. SERRANO COL RUIZ CORTINEZ
LEVANTO:	DIBUJO:
ING. RUBEN CASTRO VALEZUELA	RAFAEL CALDERÓN ALVARADO
FECHA:	ESCALA:
NOVIEMBRE/2022	1:250
PROYECTO:	REVISO:
ING. LUIS E. GARCIA DOMINGUEZ	ARQ. PAVEL R. SALAZAR AGUIRRE
	Vo.Ba. ING. MANUEL LUNA FERNANDEZ

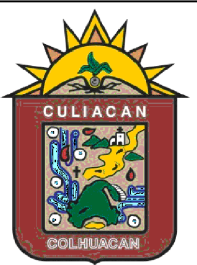

H. AYUNTAMIENTO DE CULIACAN

PROYECTO:

PAVIMENTACION CON CONCRETO HIDRAULICO CALLE GRAL. MACARIO GAXIOLA ENTRE CALLES CONST. ALBERTO ROMAN Y GRAL. PABLO MACIAS VALENZUELA, COLONIA FERROCARRILERA, LOCALIDAD DE CULIACAN DE ROSALES, MUNICIPIO CULIACAN, ESTADO DE SINALOA.

CULIACAN, SINALOA.

CROQUIS DE LOCALIZACION:



CONTENIDO:

AGUA POTABLE.-

OBSERVACIONES:



ARQ. JUAN DE DIOS GAMEZ MENDIVIL
PRESIDENTE MUNICIPAL

ARQ. ARLETTE DIAZ LEON
SRJA. MPAL. DE OBRAS Y SERVICIOS PUBLICOS

ELABORO:

UNIDAD DE EVALUACION TECNICA

REVISO:

UNIDAD DE EVALUACION TECNICA

CLAVE PRESUPUESTO:

PAV12EMACARIOGAXIOLAPABLOMACIASVALENZUELA

COORDENADAS GEOGRAFICAS:

24°45'41.78"N 107°25'45.16"W

ESCALA:

S/ESC. 2023

ARCHIVO:

NUMERO DE PLANO:

8 DE 8

AGUA POTABLE.-