

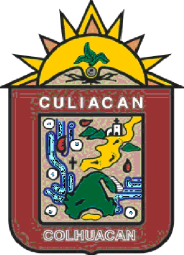


MICROLOCALIZACION.-

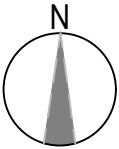

MACROLOCALIZACION.-

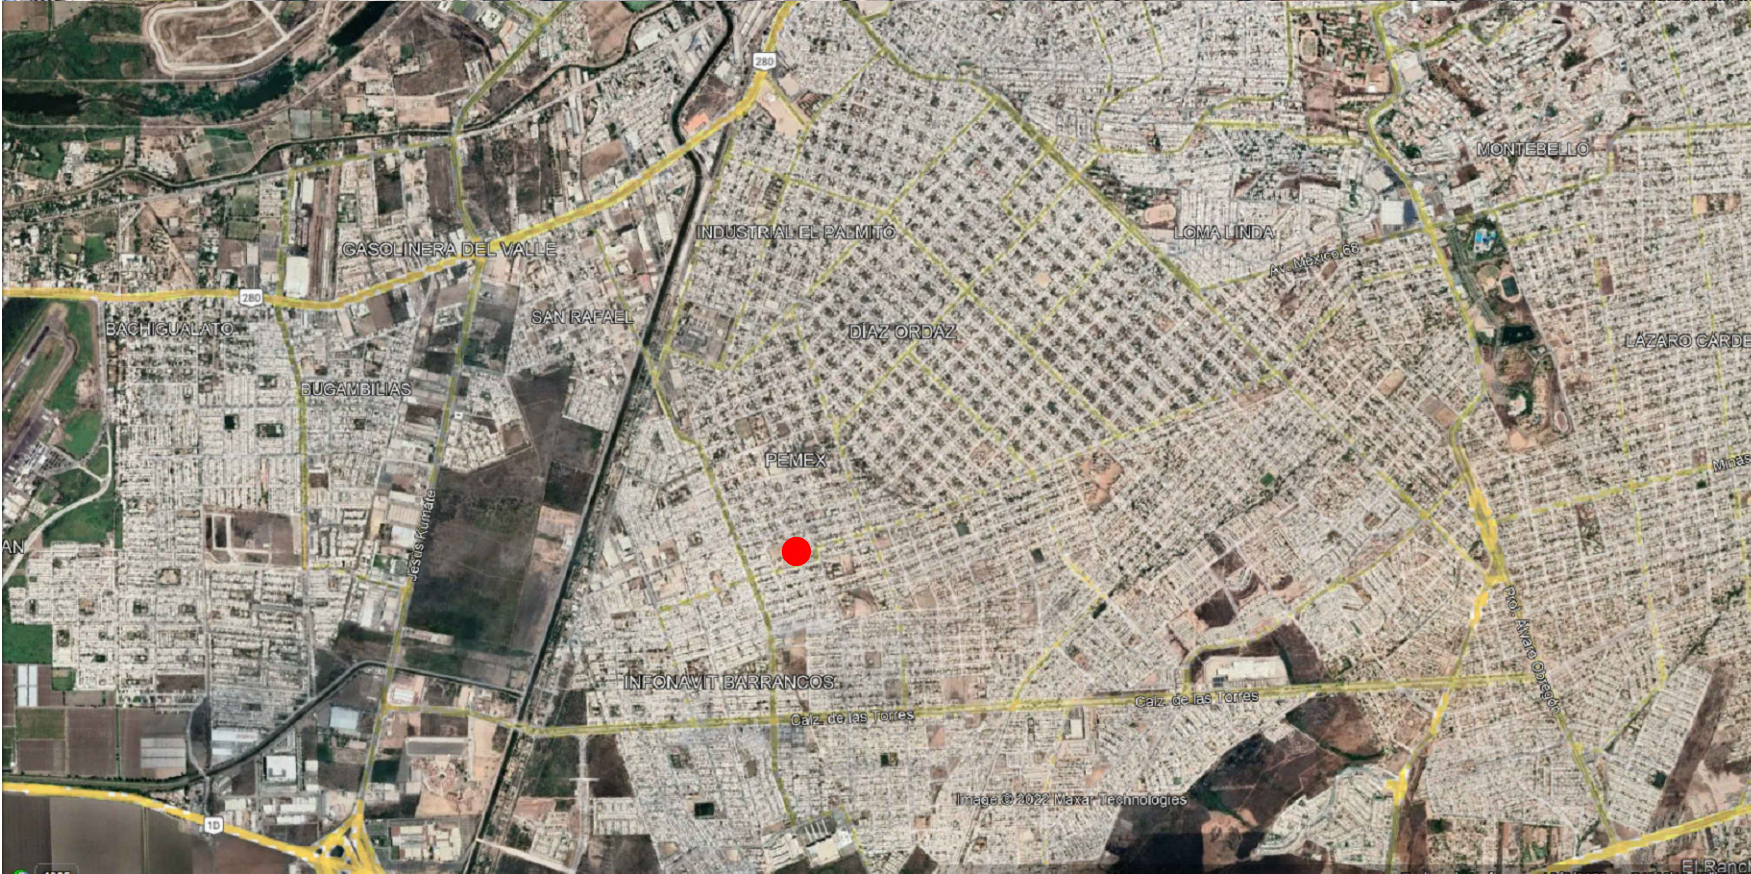


H. AYUNTAMIENTO
DE CULIACAN

PROYECTO:

PAVIMENTACION CON CONCRETO
HIDRAULICO, CALLE FRANCISCO
R. SERRANO ENTRE CALLES
CONST. ALBERTO ROMAN Y GRAL.
PABLO MACIAS VALENZUELA,
COLONIA FERROCARRILERA,
LOCALIDAD DE CULIACAN DE
ROSALES, MUNICIPIO CULIACAN,
ESTADO DE SINALOA.

CULIACAN, SINALOA.

CROQUIS DE LOCALIZACION:

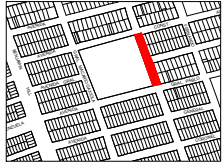

CONTENIDO:

MICRO Y MACROLOCALIZACION.-

OBSERVACIONES:



ARG. JUAN DE DIOS GAMEZ MENDIVIL
PRESIDENTE MUNICIPAL

ARG. ARLETTE DIAZ LEON
SRIA. MPAL. DE OBRAS Y SERVICIOS PUBLICOS

ELABORÓ:

UNIDAD DE EVALUACION TECNICA

REVISÓ:

UNIDAD DE EVALUACION TECNICA

CLAVE PRESUPUESTO:

PAV12FRANCISCO SERRANO PABLO VALBERTOR

COORDENADAS GEOGRAFICAS:

24°45'43.06"N 107°25'39.90"D

ESCALA:

S/ESC.

FECHA:

2023

ARCHIVO:

NUMERO DE PLANO:

1 DE 8