

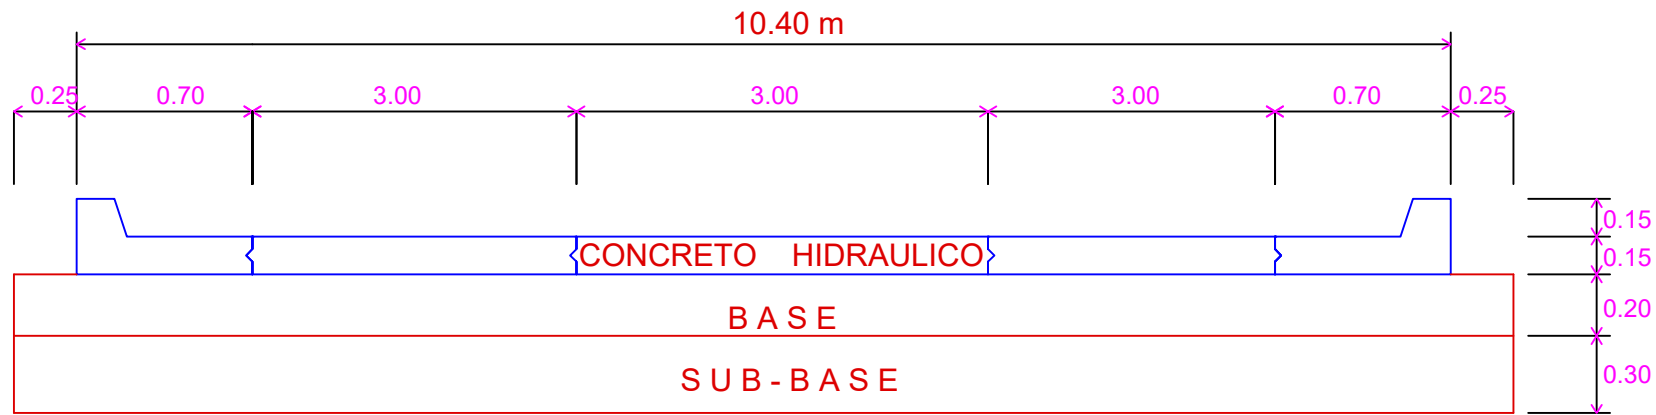
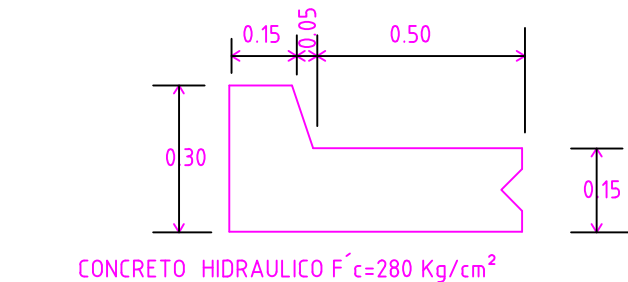


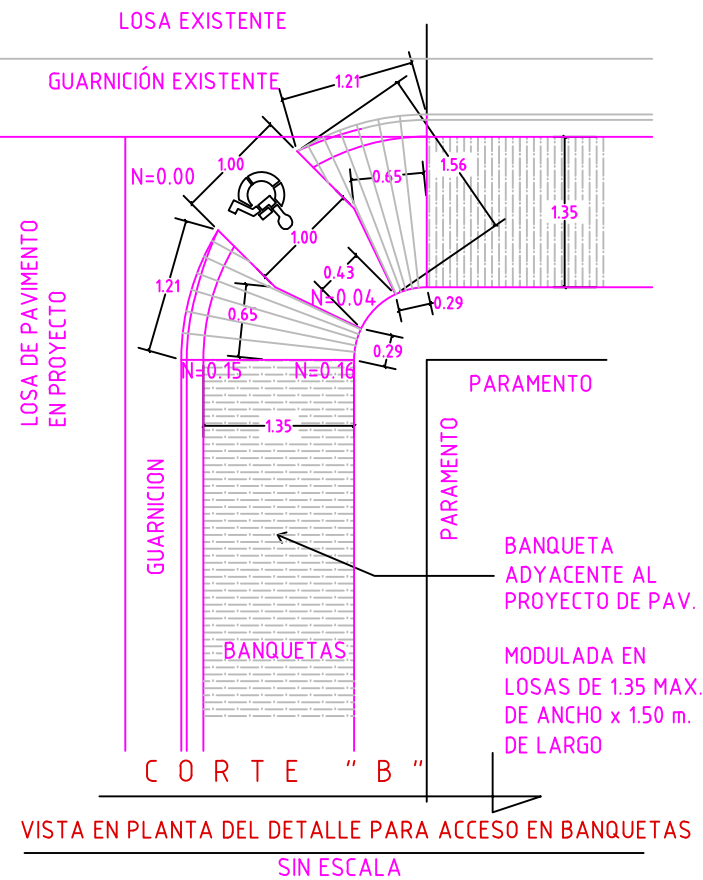

SECCIÓN DE TRANSVERSAL TIPO DE 10.40 m VER NOTA DE OBRA
(VISTA TRANSVERSAL AL EJE DE CALLE)

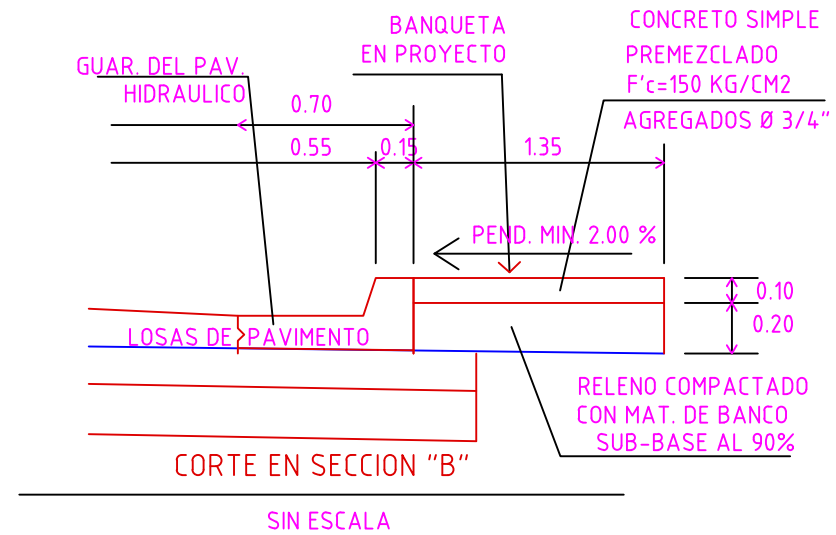

DETALLES.-

REF. A SECCION TRANS.

NOTAS DE OBRA


No. 1 EL ANCHO SERÁ DE 10.40M EN TODO EL PROYECTO.

No. 2 ESPACIOS PARA ARBORIZAR:
SE DEJARAN ESPACIOS EN LAS BANQUETAS DE 60 X 60 CM MEDIDA INTERIOR PARA LA COLOCACION DE ARBOLES DONDE NO EXISTAN, CON UNA FRECUENCIA DE 6.00 M


NO.3 DEMOLICION DE CONCRETO SIMPLE DE 10CM DE ESPESOR (BANQUETA). ÁREA DE DEMOLICION = 0.00 m2

NO.4 DEMOLICION DE CONCRETO SIMPLE DE 15CM DE ESPESOR (LOSA). ÁREA DE DEMOLICION = 0.00 m2

NO.5 CANTIDAD DE REGISTROS EXISTENTES 0 Pzas.

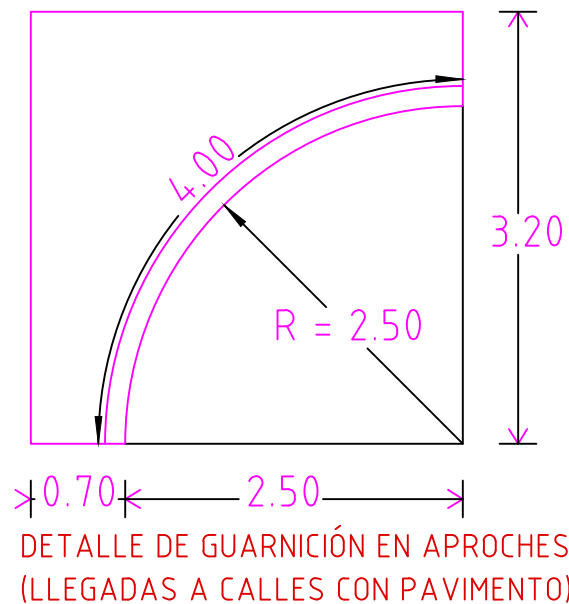


VISTA EN PLANTA

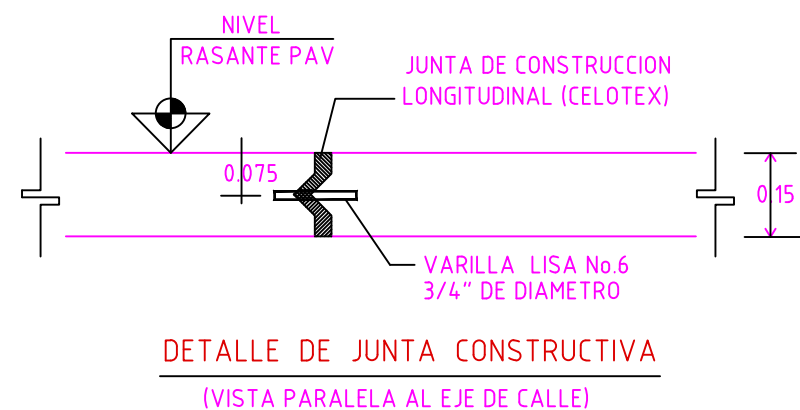

ESPECIFICACIONES

- SE UTILIZARÁ CONCRETO PREMEZCLADO EN TODO EL PROYECTO $F_c = 280 \text{ Kg/Cm}^2$
- EL REVENIMIENTO DEL CONCRETO NO DEBERÁ SER MAYOR DE 12 Cms. NI MENOR DE 8 Cms.
- SE INSTALARÁN JUNTAS DE CONSTRUCCIÓN A CADA 60.00 M. DE LONGITUD
- EL TERRENO NATURAL SERÁ ESCARIFICADO Y COMPACTADO AL 90 %
- BASE CON MATERIAL GRAVA-ARENA LIMOSA COMPACTADA AL 95 %
- SUB-BASE CON MATERIAL GRAVÓN-LIMO COMPACTADA AL 95 %
- LAS BANQUETAS A CONSTRUIR CUMPLIRÁN CON LAS ESPECIFICACIONES EN EL DETALLE

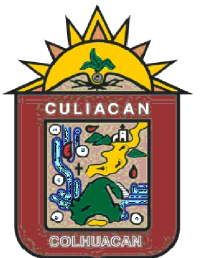

H. AYUNTAMIENTO
DE CULIACAN

PROYECTO:

PAVIMENTACION CON CONCRETO HIDRAULICO, CALLE FRANCISCO R. SERRANO ENTRE CALLES CONST. ALBERTO ROMAN Y GRAL. PABLO MACIAS VALENZUELA, COLONIA FERROCARRILERA, LOCALIDAD DE CULIACAN DE ROSALES, MUNICIPIO CULIACAN, ESTADO DE SINALOA.

CULIACAN, SINALOA.

CROQUIS DE LOCALIZACION:



CONTENIDO:

DETALLES.-

OBSERVACIONES:



ARG. JUAN DE DIOS GAMEZ MENDIVIL
PRESIDENTE MUNICIPAL

ARG. ARLETTE DIAZ LEON
SRIA. MPAL. DE OBRAS Y SERVICIOS PUBLICOS

ELABORÓ:

UNIDAD DE EVALUACION TECNICA

REVISÓ:

UNIDAD DE EVALUACION TECNICA

CLAVE PRESUPUESTO:

PAV12FRANCISCO R. SERRANO PABLO MACIAS VALENZUELA

COORDENADAS GEOGRAFICAS:

24°45'43.06"N 107°25'39.90"E

ESCALA:

S/ESC.

FECHA:

2023

ARCHIVO:

NUMERO DE PLANO:

4 DE 8