


CALLE FRANCISCO R. SERRANO.-

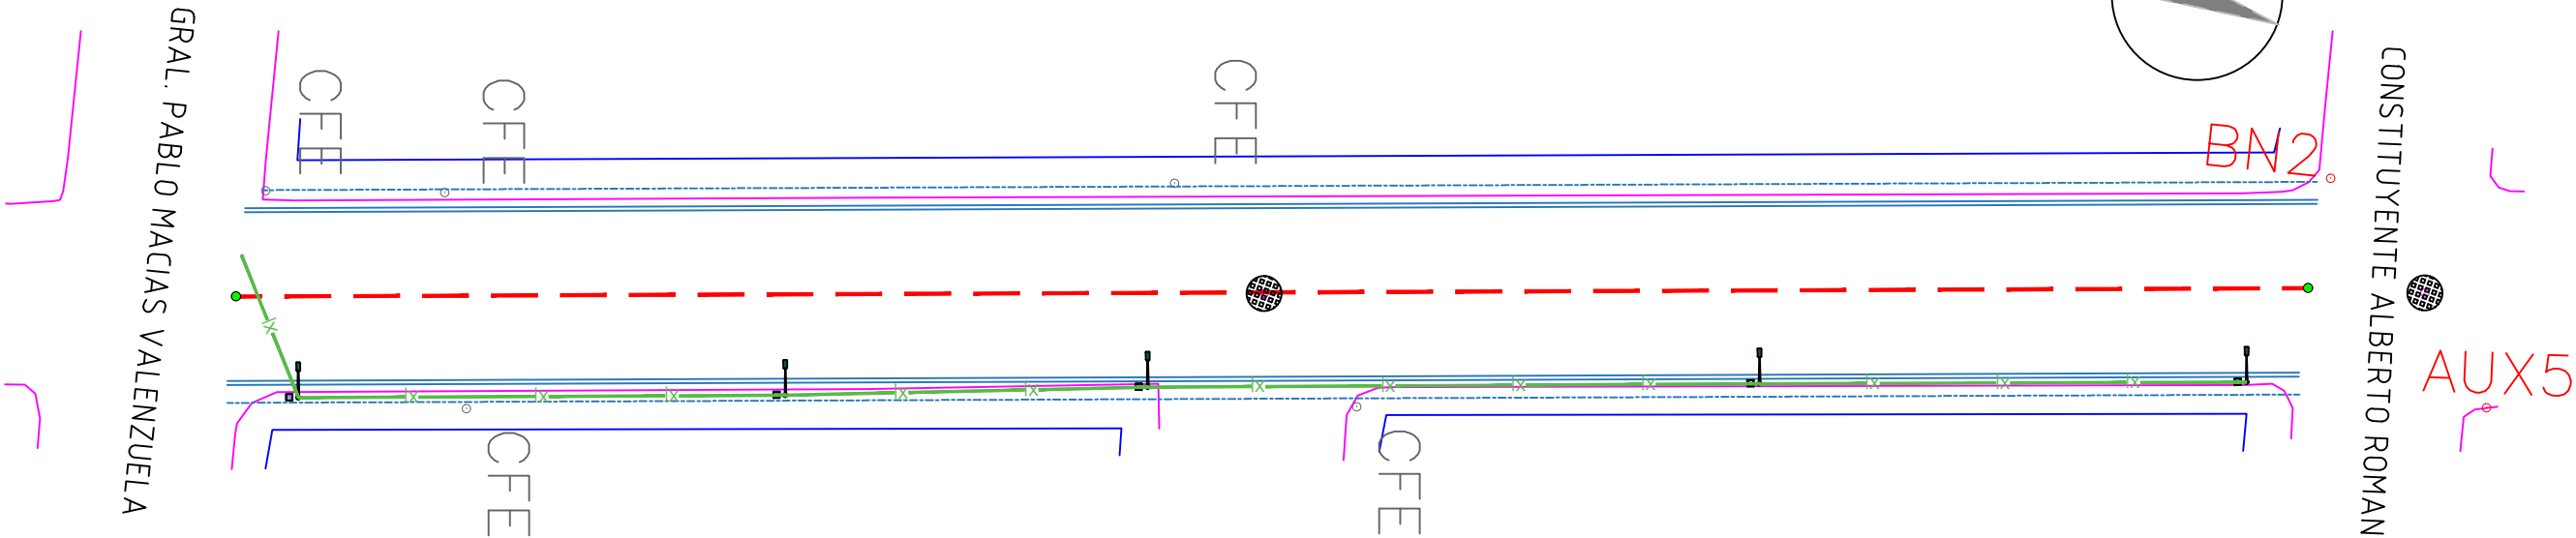

UBICACION DEL EJE

0+000.00	X=254520.6917 Y=2740713.3252
0+127.61	X=254476.5601 Y=2740833.0717

COORDENADAS UTM

BANCOS DE NIVEL	
BN 1	X=254385.2980 Y=2740679.9520 Z= 18.5970
BN 2	X=254469.7330 Y=2740832.0810 Z= 16.2480
AUX1	X=254385.8690 Y=2740667.1220 Z= 18.8940
AUX2	X=254374.3060 Y=2740663.1540 Z= 18.9680
AUX3	X=254343.1140 Y=2740739.7810 Z= 15.2190
AUX4	X=254325.1520 Y=2740793.5630 Z= 13.7410
AUX5	X=254479.7350 Y=2740845.9310 Z= 16.8320




H. AYUNTAMIENTO
DE CULIACAN

PROYECTO:

PAVIMENTACION CON CONCRETO
HIDRAULICO. CALLE FRANCISCO
R. SERRANO ENTRE CALLES
CONST. ALBERTO ROMAN Y GRAL.
PABLO MACIAS VALENZUELA,
COLONIA FERROCARRILERA,
LOCALIDAD DE CULIACAN DE
ROSALES, MUNICIPIO CULIACAN,
ESTADO DE SINALOA.

CULIACAN, SINALOA.

CROQUIS DE LOCALIZACION:

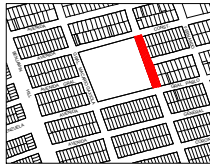

CONTENIDO:

PLANTA DE ALUMBRADO.-

OBSERVACIONES:



ARG. JUAN DE DIOS GAMEZ MENDIVIL
PRESIDENTE MUNICIPAL

ARG. ARLETTE DIAZ LEON
SRIA. MPAL. DE OBRAS Y SERVICIOS PUBLICOS

ELABORO:

UNIDAD DE EVALUACION TECNICA

REVISO:

UNIDAD DE EVALUACION TECNICA

CLAVE PRESUPUESTO:

PAV122FRANCISCO R. SERRANO PABLO MACIAS VALENZUELA

COORDENADAS GEOGRAFICAS:

24°45'43.06"N 107°25'39.90"W

ESCALA:

S/ESC.

FECHA:

2023

ARCHIVO:

NUMERO DE PLANO:

5 DE 8