


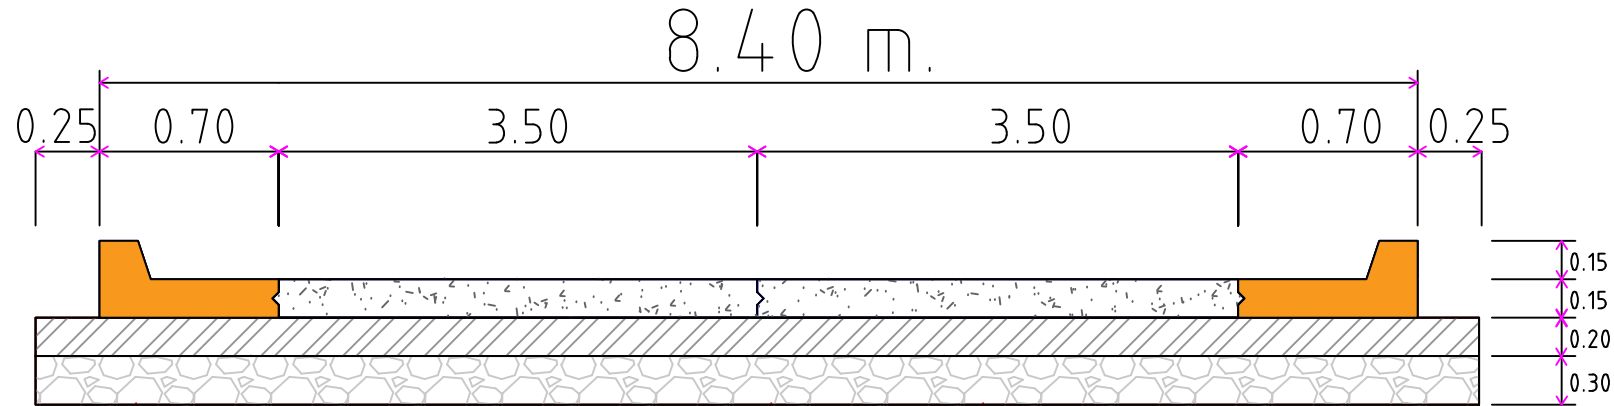


SECCIÓN DE TRANSVERSAL TIPO DE 8.40 m EN TODA LA LONGITUD DE ESTE PROYECTO
(VISTA TRANSVERSAL AL EJE DE CALLE)

ESPESORES DE CAPAS

	CONCRETO	=0.15 M.
	BASE COMPACTADA AL 95%	=0.20 M.
	SUB - RASANTE COMPACTADA AL 95%	=0.30 M.




ESPECIFICACIONES

- SE UTILIZARÁ CONCRETO PREMEZCLADO EN TODO EL PROYECTO $F_c = 280 \text{ Kg/cm}^2$
- EL REVENIMIENTO DEL CONCRETO NO DEBERÁ SER MAYOR DE 12 Cms. NI MENOR DE 8 Cms.
- SE INSTALARÁN JUNTAS DE CONSTRUCCIÓN A CADA 60.00 M. DE LONGITUD
- EL TERRENO NATURAL SERÁ ESCARIFICADO Y COMPACTADO AL 90 %
- BASE CON MATERIAL GRAVA-ARENA LIMOSA COMPACTADA AL 95 %
- SUB-BASE CON MATERIAL GRAVÓN-LIMO COMPACTADA AL 95 %
- LAS BANQUETAS A CONSTRUIR CUMPLIRÁN CON LAS ESPECIFICACIONES EN EL DETALLE

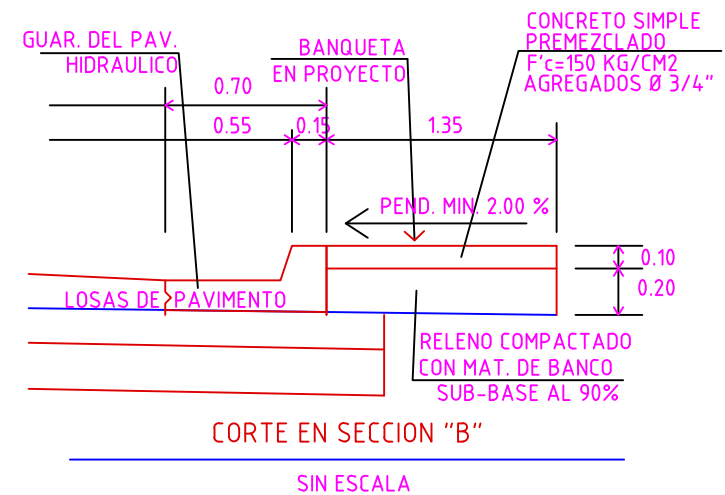

NOTAS DE OBRA

- No. 1 EL ANCHO SERÁ DE 8.40M EN TODO EL PROYECTO.
- No. 2 ESPACIOS PARA ARBORIZAR:
SE DEJARAN ESPACIOS EN LAS BANQUETAS DE 60 X 60 CM MEDIDA INTERIOR PARA LA COLOCACION DE ARBOLES DONDE NO EXISTAN, CON UNA FRECUENCIA DE 6.00 M
- NO.3 DEMOLICION DE CONCRETO SIMPLE DE 10CM DE ESPESOR (BANQUETA). ?REA DE DEMOLICION = 70.00 m2
- NO.4 DEMOLICION DE CONCRETO SIMPLE DE 15CM DE ESPESOR (LOSA). ?REA DE DEMOLICION = 19.95 m2
- NO.5 CANTIDAD DE REGISTROS EXISTENTES 0 Pzas.

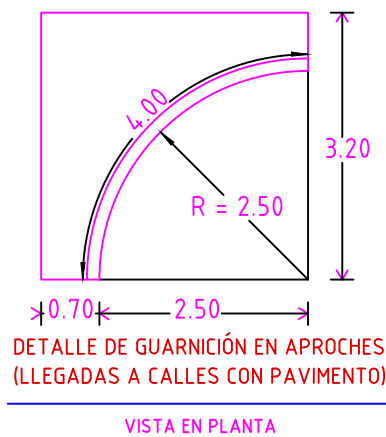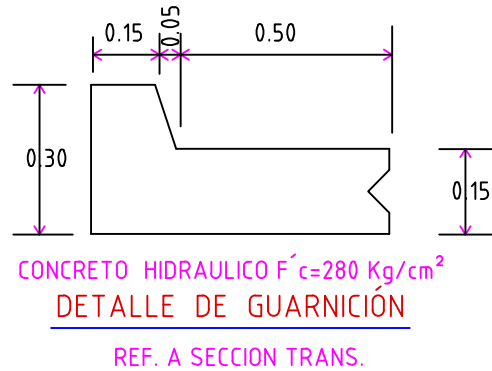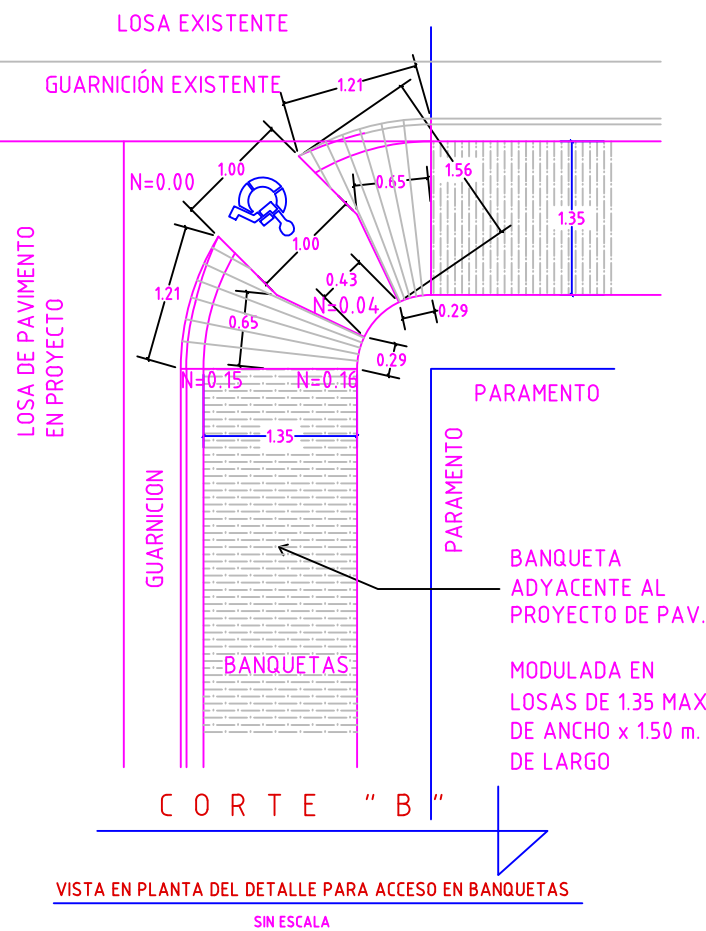

H. AYUNTAMIENTO
DE CULIACAN

PROYECTO:
PAVIMENTACION CON CONCRETO
HIDRAULICO DE AV. JUAN DE LA
CABADA ENTRE CALLE PAULA
MORENO Y TIERRA Y LIBERTAD,
COLONIA 5 DE FEBRERO,
LOCALIDAD DE CULIACAN DE
ROSALES MUNICIPIO CULIACAN,
ESTADO DE SINALOA.

CULIACAN, SINALOA.



CONTENIDO:

DETALLES.-

OBSERVACIONES:



ARG. JUAN DE DIOS GAMEZ MENDIVIL
PRESIDENTE MUNICIPAL

ARG. ARLETTE DIAZ LEON
SRIA. MPAL. DE OBRAS Y SERVICIOS PUBLICOS

ELABORO:

UNIDAD DE EVALUACION TECNICA

REVISO:

UNIDAD DE EVALUACION TECNICA

CLAVE PRESUPUESTO:

PAV122.CABADA.MORENO.Y.LIBERTAD

COORDENADAS GEOGRAFICAS:

24°47'23.77"N. 107°20'55.64" O.

ESCALA:

S/ESC.

FECHA:

2023

ARCHIVO:

NUMERO DE PLANO:

4 DE 8

DETALLES.-