



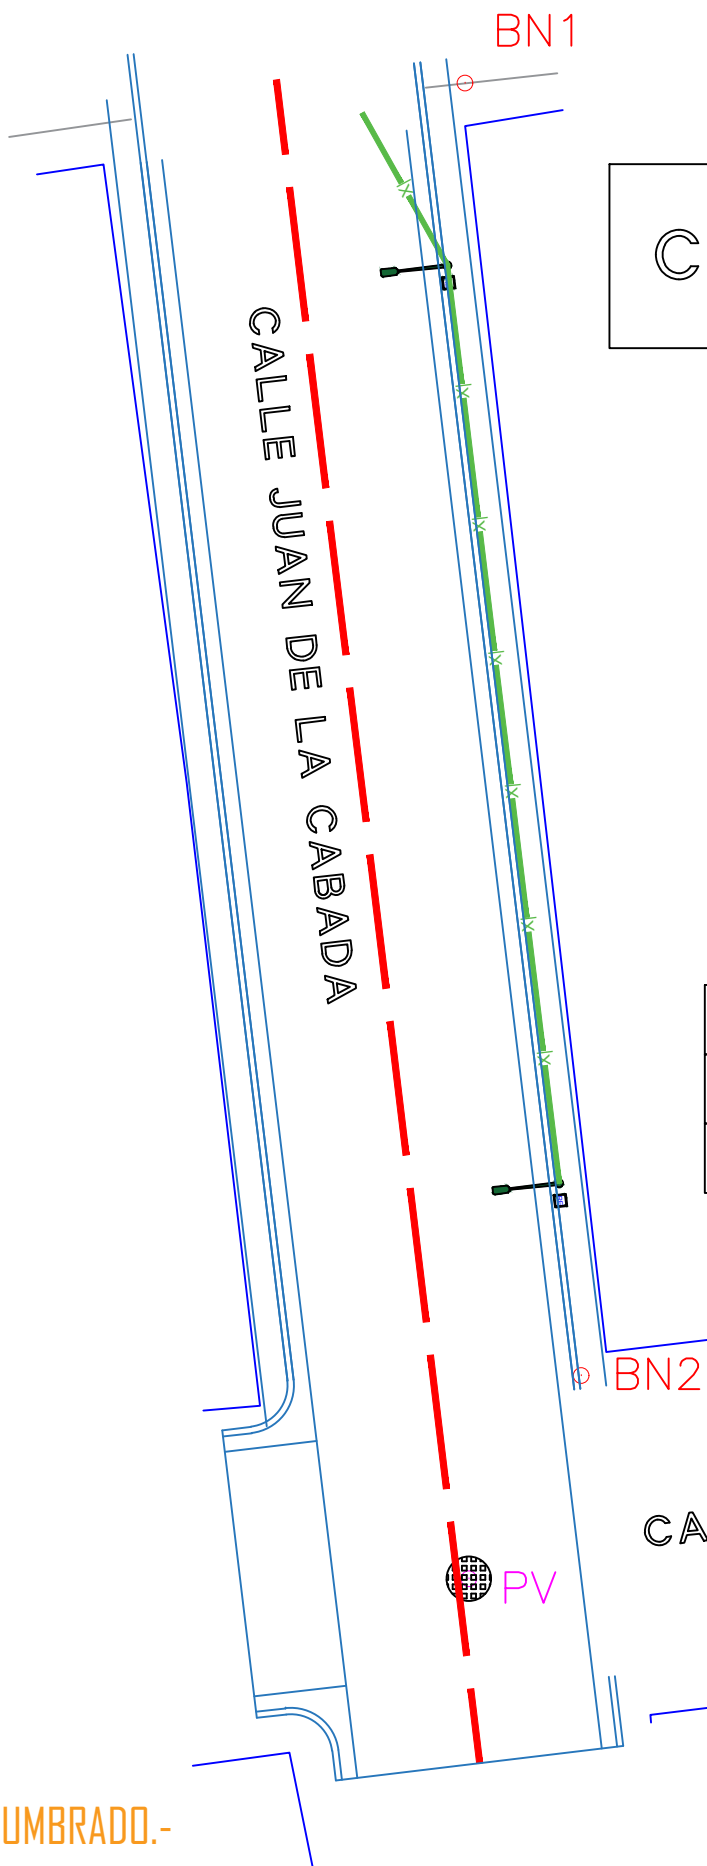

CALLE JUAN DE LA CABADA.-

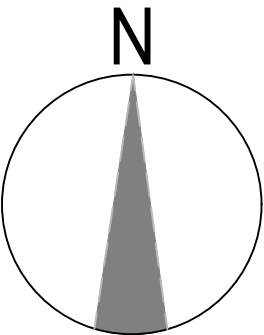

BANCOS DE NIVEL			
BN 1	X=262545.4700	Y=2743755.7880	Z= 29.3750
BN 2	X=262549.2450	Y=2743713.8300	Z= 29.6580

CALLE TIERRA Y LIBERTAD


PLANTA DE ALUMBRADO.-



H. AYUNTAMIENTO
DE CULIACAN

PROYECTO:
PAVIMENTACION CON CONCRETO
HIDRAULICO DE AV. JUAN DE LA
CABADA ENTRE CALLE PAULA
MORENO Y TIERRA Y LIBERTAD,
COLONIA 5 DE FEBRERO,
LOCALIDAD DE CULIACAN DE
ROSALES, MUNICIPIO CULIACAN,
ESTADO DE SINALOA.

CULIACAN, SINALOA.

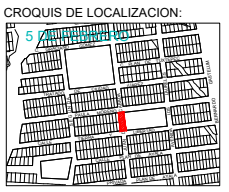

CONTENIDO:
PLANTA DE ALUMBRADO.-

OBSERVACIONES:



ARG. JUAN DE DIOS GAMEZ MENDIVIL
PRESIDENTE MUNICIPAL

ARG. ARLETTE DIAZ LEON
SRIA. MPAL. DE OBRAS Y SERVICIOS PUBLICOS

ELABORO:
UNIDAD DE EVALUACION TECNICA

REVISO:
UNIDAD DE EVALUACION TECNICA

CLAVE PRESUPUESTO:
PAV122.CABADA.MORENO.Y.LIBERTAD

COORDENADAS GEOGRAFICAS:
24°47'23.77"N. 107°20'55.64" O.

ESCALA:
S/ESC.

FECHA:
2023

ARCHIVO:

NUMERO DE PLANO:
5 DE 8