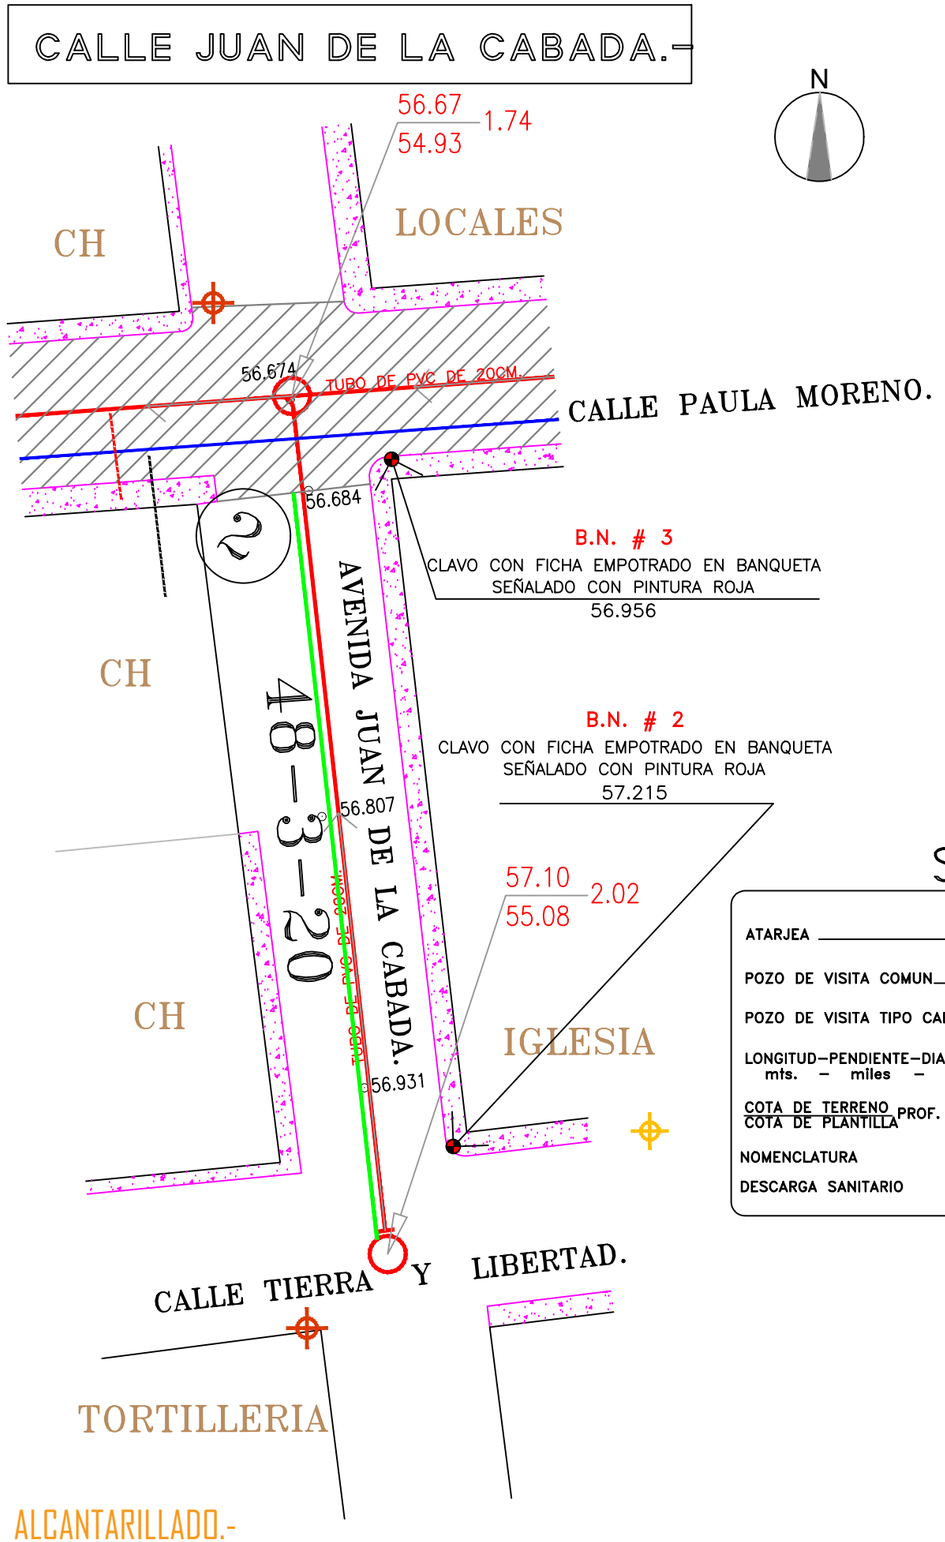

SIMBOLOGÍA

	EXISTENTE	PROYECTO
ATARJEA		
POZO DE VISITA COMUN		
POZO DE VISITA TIPO CABEZA		
LONGITUD–PENDIENTE–DIAMETRO mts. – miles – cms.		18–3–20
COTA DE TERRENO / COTA DE PLANTILLA PROF. DE POZO		99.84 / 98.53 1.31
NOMENCLATURA		①
DESCARGA SANITARIO		

EN TIERRA
SECCION DE LA RED DE ATARJEA 20 CMS.

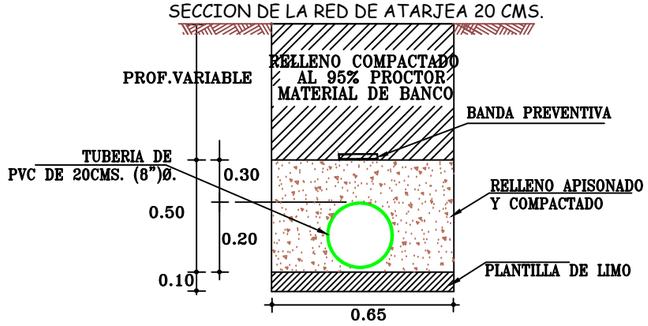

SE EXCAVARA POR LA MISMA ZANJA
POR LO QUE SE CONSIDERARA MATERIAL B

NOTAS.–

LOS MATERIALES Y TRABAJOS DE MANO DE OBRA DEBERÁN APEGARSE A LAS NORMAS DE LA DIRECCIÓN GENERAL DE AGUA POTABLE Y ALCANTARILLADO DE LA CONAGUA Y LOS LINEAMIENTOS DE JAPAC.

NO DEBERÁN CONECTARSE LAS BAJADAS DE AGUAS PLUVIALES A LAS DES–CARGAS DOMICILIARIAS DE AGUAS NEGRAS.

TODAS LAS TUBERÍAS A USARSE EN ALCANTARILLADO SANITARIO DEBERÁN SER CON JUNTAS HERMÉTICAS.

EN TERRACERÍAS LOS BROCALES Y TAPAS SERÁN DE CONCRETO, EN PAVIMENTOS DE CONCRETO O ASFALTO SE DEBERÁN INSTALARSE BROCALES Y TAPAS DE FoFo Y CIEGAS

LA TUBERÍA DE P.V.C. DEBERA SER CERTIFICADA Y APROBADA POR EL INSTITUTO NACIONAL DE TUBERÍAS PLÁSTICAS (I.T.P.).

EL ANILLO DE HULE A UTILIZARSE DEBERÁ SER TIPO II EN LOS SISTEMAS DE ALCANTARILLADO SANITARIO,SEGÚN NORMAS DE LA CONAGUA (NOM–E–III–1981).

PARA EL DISEÑO Y REVISION HIDRAULICA DE LA RED, SEGUN EL LIBRO "DATOS BASICOS" DEL MAPAS–CONAGUA, EL Qmin DEBE SER EL GASTO CORRESPONDIENTE A UNA DESCARGA DEL W.C. DE 16 LTS. IGUAL A 1.5 L.P.S.

JAPAC
AGUA Y SALUD PARA TODOS

JUNTA MUNICIPAL DE AGUA POTABLE Y ALCANTARILLADO DE CULIACÁN
UNIDAD DE PLANEACIÓN Y PROYECTOS

REHABILITACION DE LA RED DE ALCANTARILLADO SANITARIO PARA PAVIMENTACION A LA CALLE JUAN DE LA CABADA ENTRE C. TIERRA Y LIBERTAD Y C. PAULA MORENO, DE LA COL. 5 DE FEBRERO, CULIACAN SIN.

DESCRIPCIÓN DE PROYECTO: INTRODUCCION DE RED DE ALCANTARILLADO SANITARIO			NÚMERO DEL PLANO: 1 DE 1
CLAVE DE PLANO: JUAN DE LA CABADA	NOMBRE DE ARCHIVO: JUAN DE LA CABADA COL 5 FEBRERO DRENAJE		
DIBUJO: ING. JUAN RENE CHIQUETE FELIX	LEVANTO: ING. ABELARDO CASTRO	ESCALA: 1:250	FECHA: NOV /2022
PROYECTO: ING. JUÁN RENE CHIQUETE FELIX.	REVISO: ARQ. PAVEL RIGOBERTO SALAZAR A.	Vo.Bo. ING. MANUEL LUNA FERNANDEZ	

VELOCIDADES

VELOCIDAD MINIMA	0.30	M./SEG.
VELOCIDAD MAXIMA	5.00	M./SEG.

CANTIDAD DE TUBERÍA

TUBERIA DE P.V.C. SERIE– 20 CON JUNTA HERMETICA PARA ALCANTARILLADO SANITARIO CERTIFICADA POR EL I.T.P. DE:

20cm.(8")ø ____ 48.00 M.

H. AYUNTAMIENTO DE CULIACAN

PROYECTO:
PAVIMENTACION CON CONCRETO HIDRAULICO DE AV. JUAN DE LA CABADA ENTRE CALLE PAULA MORENO Y TIERRA Y LIBERTAD, COLONIA 5 DE FEBRERO, LOCALIDAD DE CULIACAN DE ROSALES,MUNICIPIO CULIACAN, ESTADO DE SINALOA.

CULIACAN, SINALOA.

CROQUIS DE LOCALIZACION:

CONTENIDO:
ALCANTARILLADO.-

OBSERVACIONES:

AYUNTAMIENTO DE CULIACAN

ARQ. JUAN DE DIOS GAMEZ MENDIVIL
PRESIDENTE MUNICIPAL

ARQ. ARLETTE DIAZ LEON
SRIA. MPAL. DE OBRAS Y SERVICIOS PUBLICOS

ELABORO: UNIDAD DE EVALUACION TECNICA

REVISO: UNIDAD DE EVALUACION TECNICA

CLAVE PRESUPUESTO: PAV122JCABADAMORENDYLIBERTAD

COORDENADAS GEOGRAFICAS: 24°47'23.77"N 107°20'55.64"O.

ESCALA: S/ESC. FECHA: 2023

ARCHIVO:

NUMERO DE PLANO: 8 DE 8