

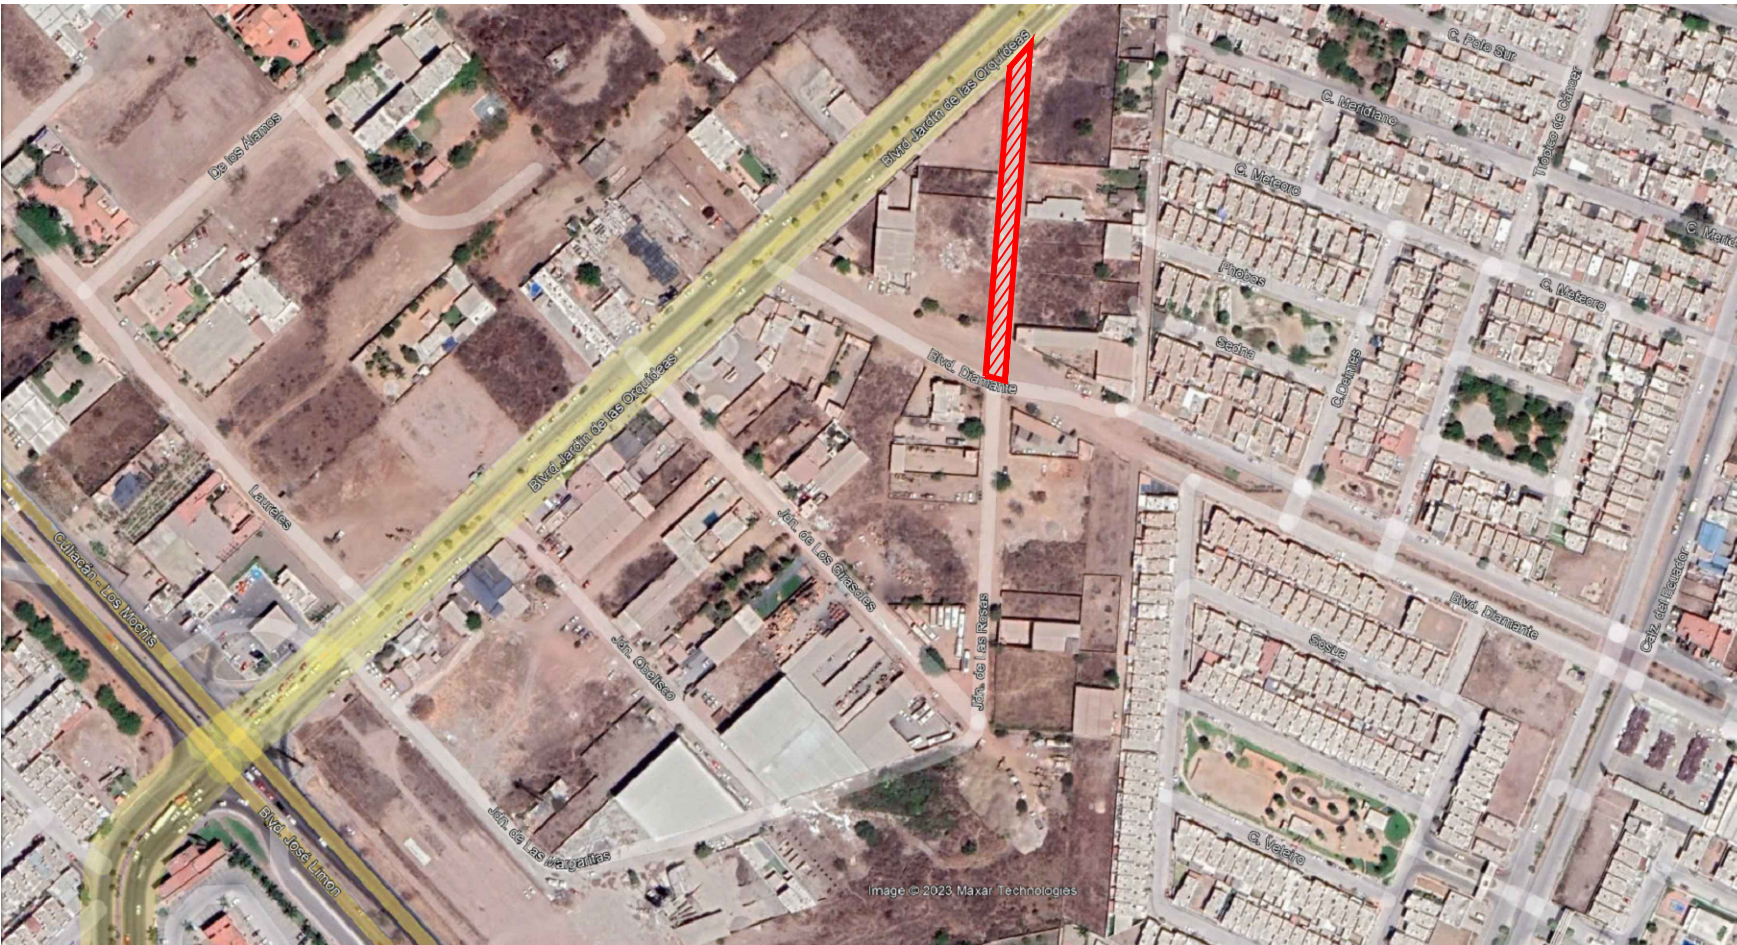


MICROLOCALIZACION.-

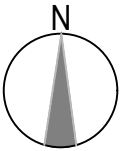

MACROLOCALIZACION.-

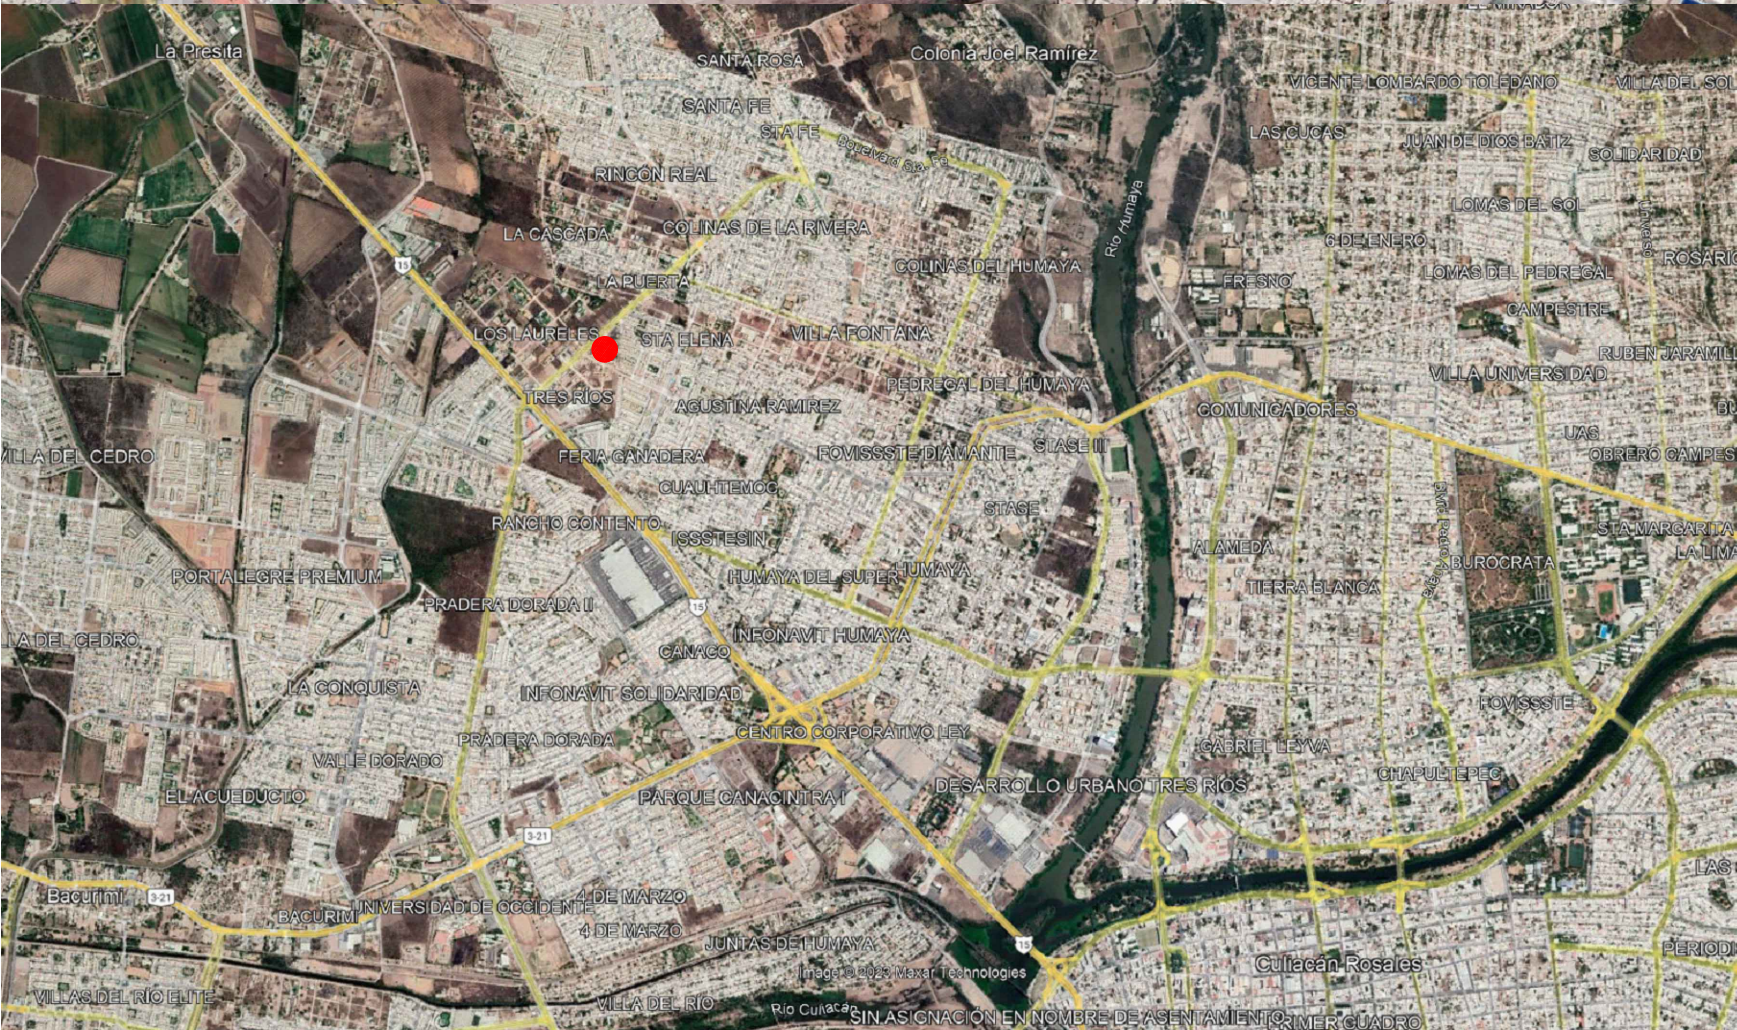

H. AYUNTAMIENTO
DE CULIACAN

PROYECTO:

PAVIMENTACION CON CONCRETO
HIDRAULICO DE LA CALLE JARDIN
DE LAS ROSAS, TRAMO ENTRE
BLVD. ORQUIDEAS Y BLVD.
DIAMANTE, EN EL
FRACCIONAMIENTO LOS LAURELES,
EN LA CIUDAD DE CULIACAN
ROSALES, PERTENECIENTE AL
MUNICIPIO DE CULIACAN.

CULIACAN, SINALOA.

CROQUIS DE LOCALIZACION:



CONTENIDO:

MICRO Y MACROLOCALIZACION.-

OBSERVACIONES:



ARG. JUAN DE DIOS GAMEZ MENDIVIL
PRESIDENTE MUNICIPAL

ARG. ARLETTE DIAZ LEON

SRIA. MPAL DE OBRAS Y SERVICIOS PUBLICOS

ELABORO:

UNIDAD DE EVALUACION TECNICA

REVISO:

UNIDAD DE EVALUACION TECNICA

CLAVE PRESUPUESTO:

PAVI23JARDINDELASROSAS1

COORDENADAS GEOGRAFICAS:

24°50'6.52"N. 107°25'41.11"D.

ESCALA:

S/ESC.

FECHA:

2023

ARCHIVO:

NUMERO DE PLANO:

1 DE 10