


CALLE JARDIN DE LAS ROSAS.-

SIMBOLOGÍA

	EXISTENTE	PROYECTO
ATARJEA		
POZO DE VISITA COMUN		
POZO DE VISITA TIPO CABEZA		
LONGITUD-PENDIENTE-DIAMETRO mts. - - - - - mts. - - - - - cms.		18-3-20
COTA DE TERRENO PROF. DE POZO COTA DE PLANTILLA		99.84 1.31 98.53
NOMENCLATURA		①
DESCARGA SANITARIO		

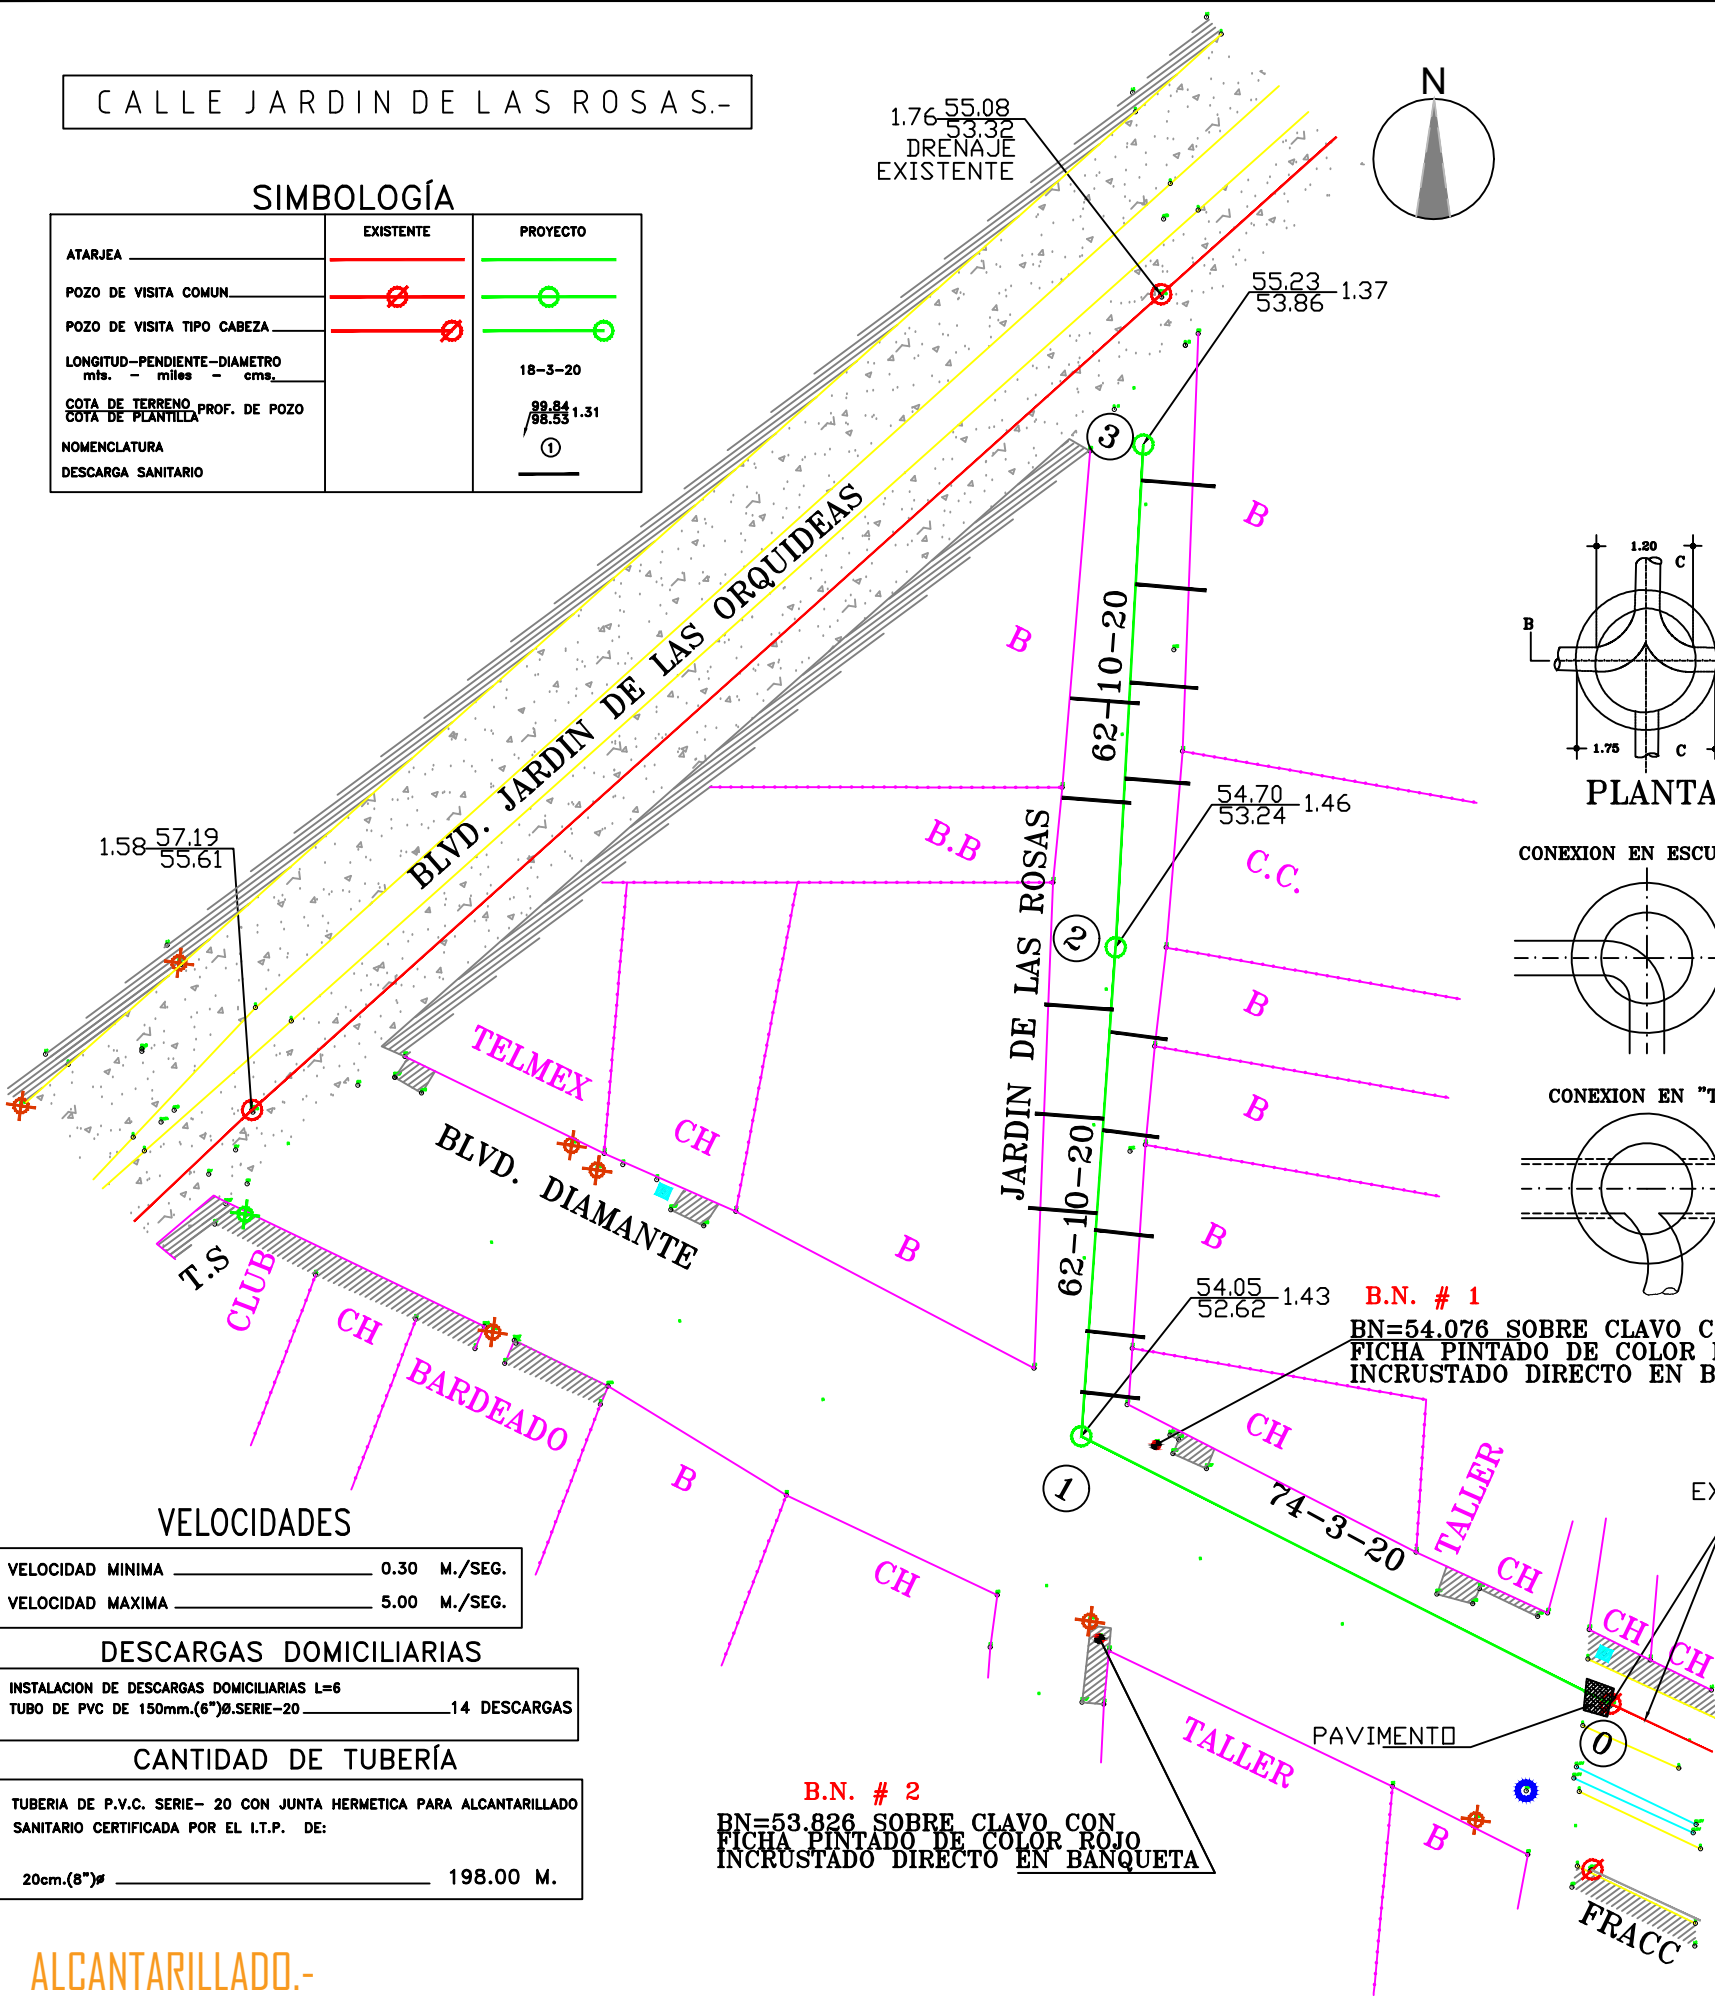

VELOCIDADES



VELOCIDAD MINIMA	0.30	M./SEG.
VELOCIDAD MAXIMA	5.00	M./SEG.

DESCARGAS DOMICILIARIAS

INSTALACION DE DESCARGAS DOMICILIARIAS L=6	
TUBO DE PVC DE 150mm.(6")Ø.SERIE-20	14 DESCARGAS

CANTIDAD DE TUBERÍA

TUBERIA DE P.V.C. SERIE- 20 CON JUNTA HERMETICA PARA ALCANTARILLADO SANITARIO CERTIFICADA POR EL I.T.P. DE:	
20cm.(8")Ø	198.00 M.

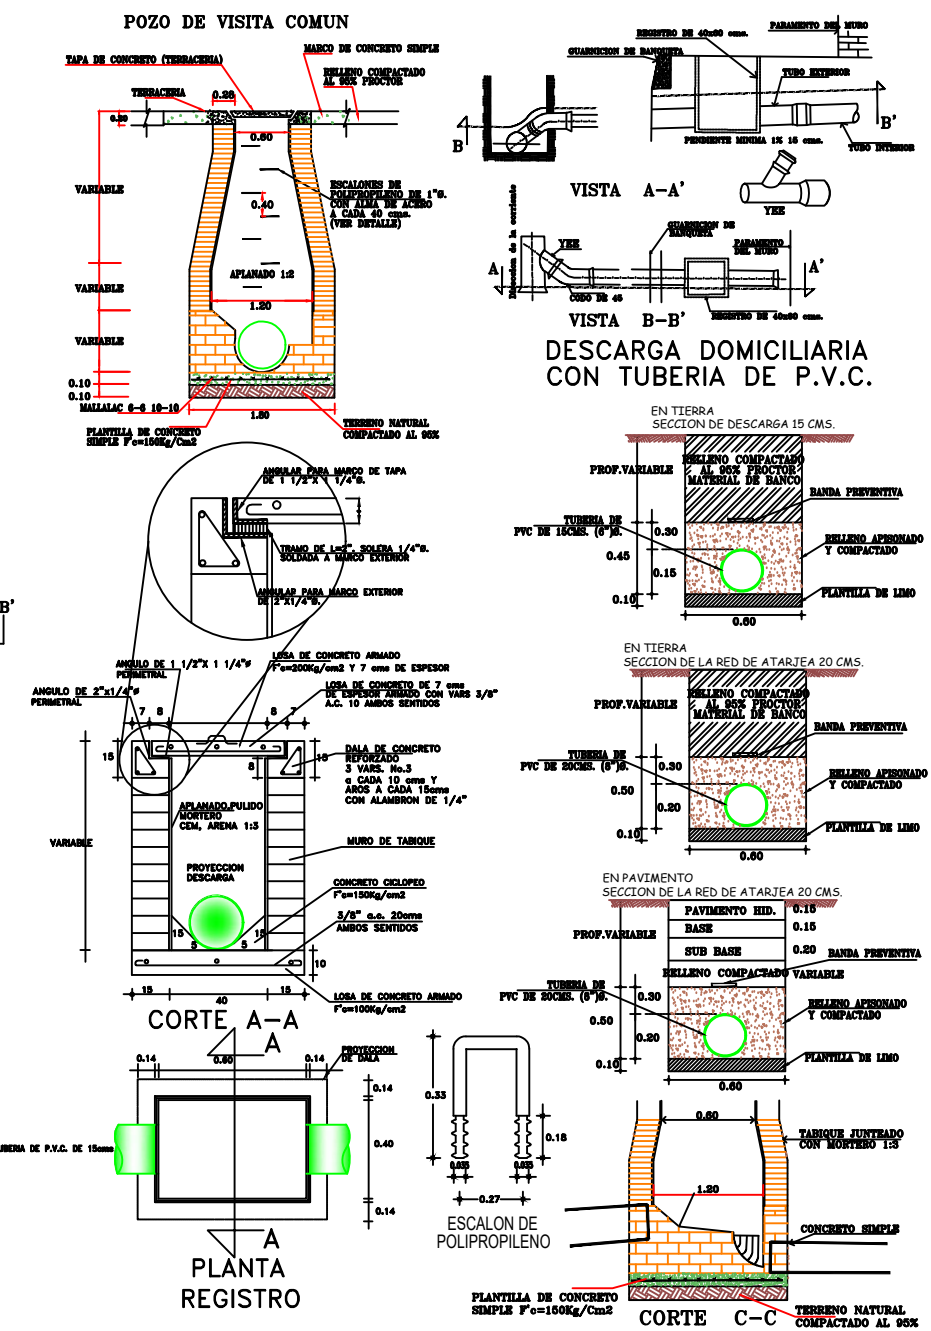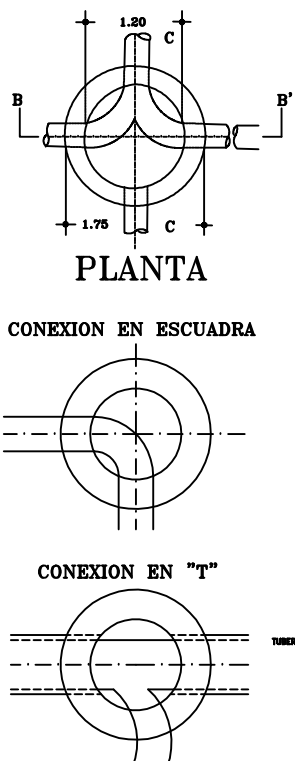

POZOS DE VISITA COMUN

CRUCEROS	PROFUNDIDAD DE POZOS	PIEZAS
①②③	1.50 M.	3
TOTAL		3

NOMENCLATURA

CASAS HABITADAS (C.H.)	01 LOTES
CASAS EN CONST. (C.C.)	01 LOTES
LOTES BALDIOS (B)	12 LOTES
TOTAL	14 LOTES

NOTAS.-

LOS MATERIALES Y TRABAJOS DE MANO DE OBRA DEBERÁN APEGARSE A LAS NORMAS DE LA DIRECCIÓN GENERAL DE AGUA POTABLE Y ALCANTARILLADO DE LA CONAGUA Y LOS LINEAMIENTOS DE JAPAC.

NO DEBERÁN CONECTARSE LAS BAJADAS DE AGUAS PLUVIALES A LAS DESCARGAS DOMICILIARIAS DE AGUAS NEGRAS.

TODAS LAS TUBERÍAS A USARSE EN ALCANTARILLADO SANITARIO DEBERÁN SER CON JUNTAS HERMÉTICAS.

EN TERRACERÍAS LOS BROCALES Y TAPAS SERÁN DE CONCRETO, EN PAVIMENTOS DE CONCRETO O ASFALTO SE DEBERÁN INSTALARSE BROCALES Y TAPAS DE F.O. Y CIEGAS.

LA TUBERÍA DE P.V.C. DEBERÁ SER CERTIFICADA Y APROBADA POR EL INSTITUTO NACIONAL DE TUBERÍAS PLÁSTICAS (I.T.P.).

EL ANILLO DE HULE A UTILIZARSE DEBERÁ SER TIPO II EN LOS SISTEMAS DE ALCANTARILLADO SANITARIO, SEGÚN NORMAS DE LA CONAGUA (NOM-E-III-1981).

PARA EL DISEÑO Y REVISIÓN HIDRÁULICA DE LA RED, SEGÚN EL LIBRO "DATOS BÁSICOS" DEL MAPAS-CONAGUA, EL Q_{min} DEBE SER EL GASTO CORRESPONDIENTE A UNA DESCARGA DEL W.C. DE 16 LTS. IGUAL A 1.5 L.P.S.

INTRODUCCION DE LA RED DE ALCANTARILLADO SANITARIO PARA PAVIMENTACION A LA CALLE JARDIN DE LAS ROSAS ENTRE LOS BLVD; ORQUIDEAS Y DIAMANTE, DE LA COLONIA TRES RIOS, CULIACAN SINALOA.

ING. JUAN RENE CHIQUETE FELIX

ING. RUBEN RAMIREZ JR.

1:500

SEP/2022

ING. JUAN RENE CHIQUETE FELIX

ING. PAVEL RIGOBERTO SALAZAR A

ING. MANUEL LUNA FERNANDEZ



PROYECTO:

PAVIMENTACION CON CONCRETO HIDRAULICO DE LA CALLE JARDIN DE LAS ROSAS, TRAMO ENTRE BLVD. ORQUIDEAS Y BLVD. DIAMANTE, EN EL FRACCIONAMIENTO LOS LAURELES, EN LA CIUDAD DE CULIACAN, PERTENECIENTE AL MUNICIPIO DE CULIACAN.

CULIACAN, SINALOA.



CONTENIDO:

ALCANTARILLADO.-

OBSERVACIONES:



ARG. JUAN DE DIOS GAMEZ MENDIVIL

PRESIDENTE MUNICIPAL

ARG. ARLETTE DIAZ LEON

SRIA. MPAL. DE OBRAS Y SERVICIOS PUBLICOS

ELABORO:

UNIDAD DE EVALUACION TECNICA

REVISO:

UNIDAD DE EVALUACION TECNICA

CLAVE PRESUPUESTO:

PAV123JARDINDELASROSAS1

COORDENADAS GEOGRAFICAS:

24°50'6.52"N. 107°25'41.71"W.

ESCALA:

S/ESC.

FECHA:

2023

ARCHIVO:

NUMERO DE PLANO:

10 DE 10

ALCANTARILLADO.-