
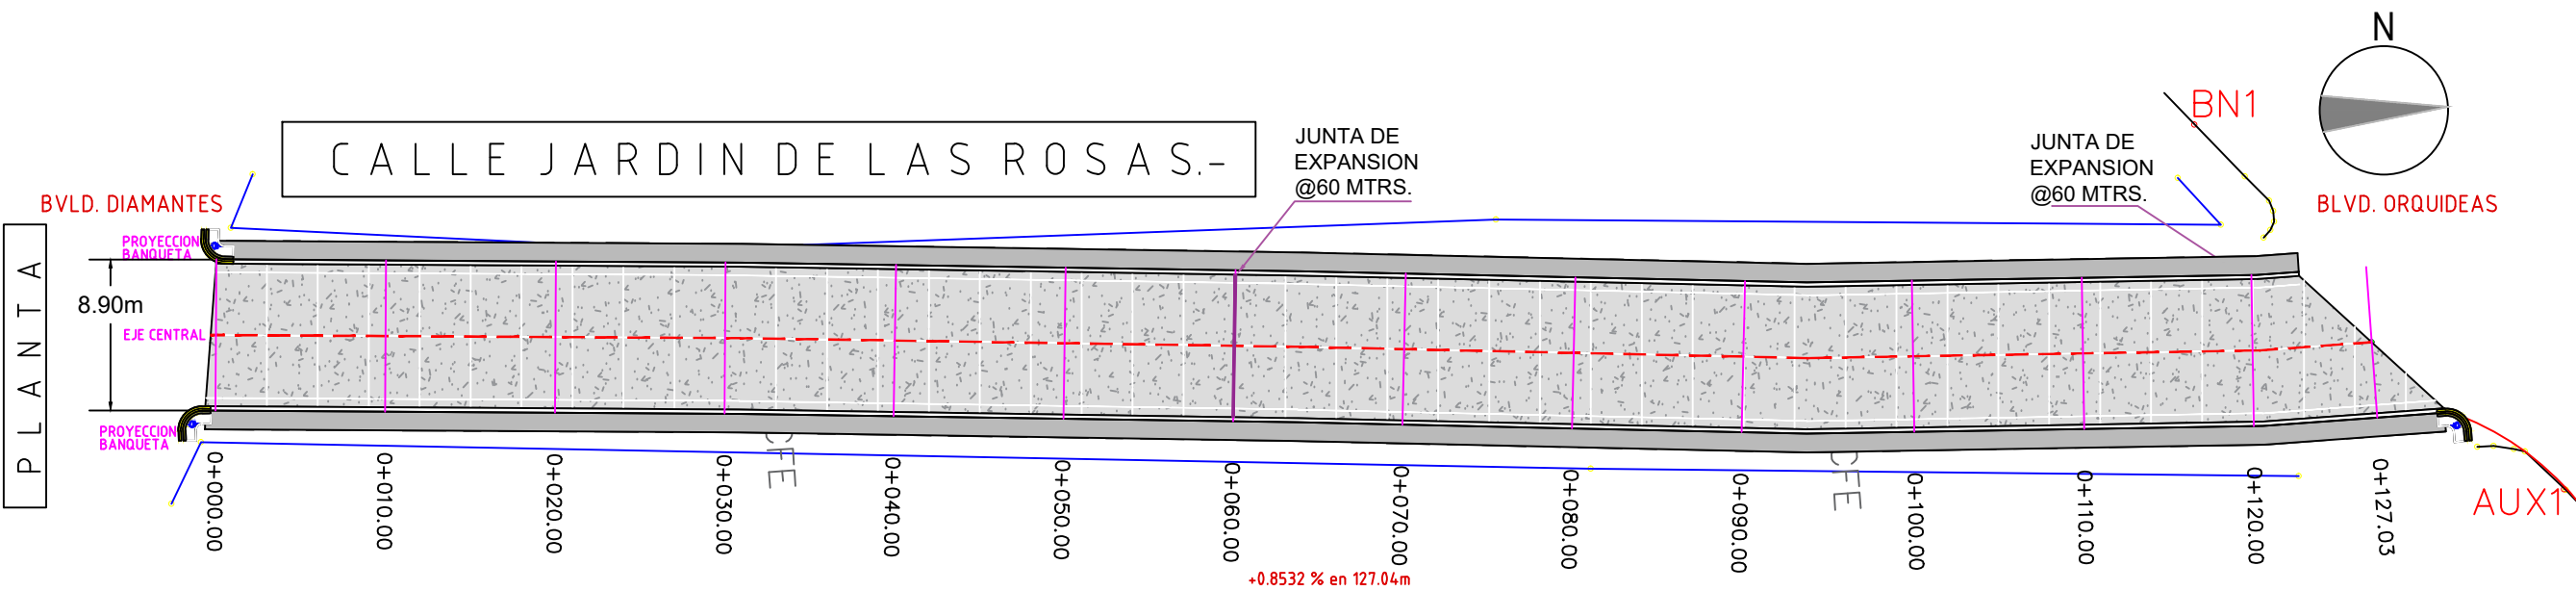


TABLA DE DATOS				RASANTE PAV		R=26.49 R=26.58		R=26.66 R=26.75		R=26.83 R=26.92		R=27.00 R=27.09		R=27.18 R=27.26		R=27.35 R=27.43		R=27.52 R=27.60		R=27.66 R=27.66		LIM. PAV.
EST.	T. N.	DER.	CEN.	IZQ.																		
0+000.00	Elev=26.489	R=26.40	R=26.49	R=26.58																		
0+010.00	Elev=26.630	R=26.49	R=26.57	R=26.66																		
0+020.00	Elev=26.766	R=26.57	R=26.66	R=26.75																		
0+030.00	Elev=26.871	R=26.66	R=26.75	R=26.83																		
0+040.00	Elev=26.957	R=26.74	R=26.83	R=26.92																		
0+050.00	Elev=27.037	R=26.83	R=26.92	R=27.00																		
0+060.00	Elev=27.072	R=26.91	R=27.00	R=27.09																		
0+070.00	Elev=27.179	R=27.00	R=27.09	R=27.18																		
0+080.00	Elev=27.301	R=27.08	R=27.17	R=27.26																		
0+090.00	Elev=27.409	R=27.17	R=27.26	R=27.35																		
0+100.00	Elev=27.501	R=27.25	R=27.34	R=27.43																		
0+110.00	Elev=27.546	R=27.34	R=27.43	R=27.52																		
0+120.00	Elev=27.548	R=27.42	R=27.51	R=27.60																		
0+127.03	Elev=27.573	R=27.48	R=27.57	R=27.66																		

PLANTA DE CONJUNTO.-

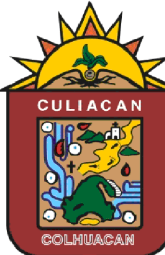

CULIACAN
COLIMUACAN

H. AYUNTAMIENTO
DE CULIACAN

PROYECTO:

PAVIMENTACION CON CONCRETO
HIDRAULICO DE LA CALLE JARDIN
DE LAS ROSAS, TRAMO ENTRE
BLVD. ORQUIDEAS Y BLVD.
DIAMANTE, EN EL
FRACCIONAMIENTO LOS LAURELES,
EN LA CIUDAD DE CULIACAN
ROSALES, PERTENECIENTE AL
MUNICIPIO DE CULIACAN.

CULIACAN, SINALOA.

CROQUIS DE LOCALIZACION:



CONTENIDO:

PLANTA DE CONJUNTO.-

OBSERVACIONES:



AYUNTAMIENTO DE
CULIACAN

ARG. JUAN DE DIOS GAMEZ MENDIVIL
PRESIDENTE MUNICIPAL

ARG. ARLETTE DIAZ LEON
SRIA. MPAL. DE OBRAS Y SERVICIOS PUBLICOS

ELABORO:

UNIDAD DE EVALUACION TECNICA

REVISO:

UNIDAD DE EVALUACION TECNICA

CLAVE PRESUPUESTO:

PAVI23JARDINDELASROSAS1

COORDENADAS GEOGRAFICAS:

24°50'6.52"N. 107°25'41.71"D.

ESCALA:

S/ESC.

FECHA:

2023

ARCHIVO:

NUMERO DE PLANO:

2 DE 10