


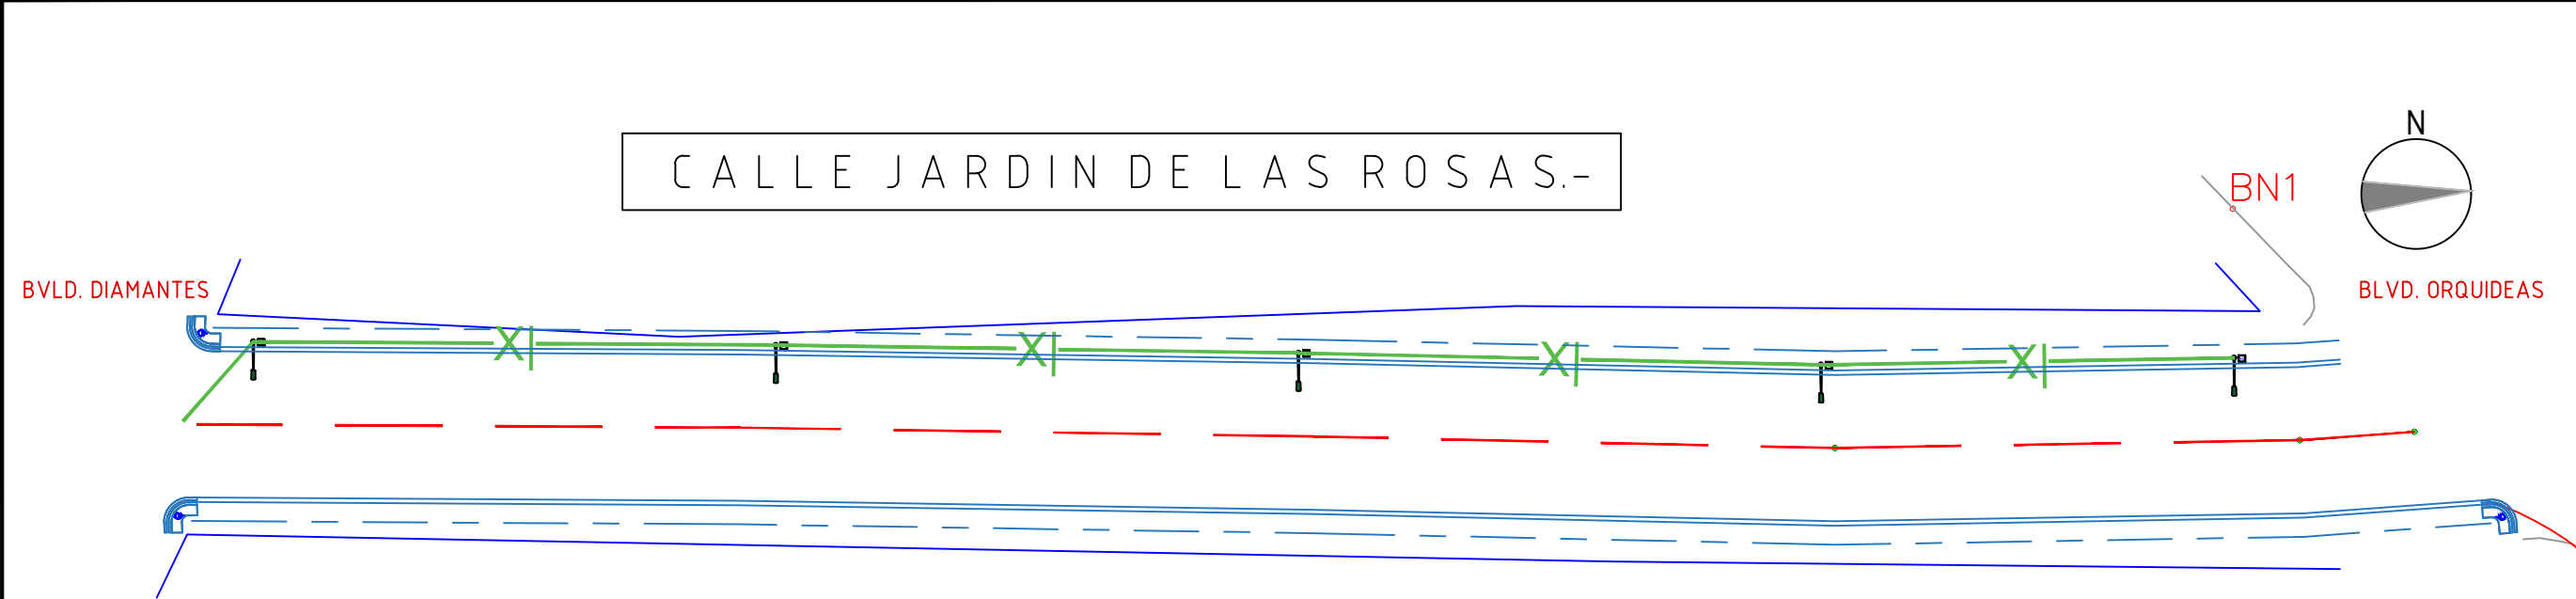

COORDENADAS UTM		
BANCOS DE NIVEL		
BN 1	X=254584.7040 Y=2748942.4710 Z= 27.8770	
AUX1	X=254607.6350 Y=2748962.6990 Z= 27.5560	

CUADRO DE CONSTRUCCION DE EJE						
LADO		RUMBO	DISTANCIA	V	COORDENADAS	
EST	PV				X	Y
PST=0+000.00	PI=0+030.88	N 04°20'50.71" E	30.885	PST=0+000.00	254,588.9155	2,748,825.3335
PI=0+030.88	PI=0+063.82	N 04°53'00.47" E Δ = 0°32'9.77" der	32.938	PI=0+063.82	254,591.2567	2,748,856.1293
PI=0+063.82	PI=0+093.73	N 05°16'16.62" E Δ = 0°23'16.15" der	29.916	PI=0+093.73	254,596.8091	2,748,918.7375
PI=0+093.73	PI=0+120.42	N 03°01'52.11" E Δ = 2°14'24.51" izq	26.691	PI=0+120.42	254,598.2205	2,748,945.3910
PI=0+120.42	PST=0+127.03	N 00°10'00.25" W Δ = 3°11'52.36" izq	6.610	PST=0+127.03	254,598.2013	2,748,952.0006
LONGITUD = 127.039m						

PLANTA DE ALUMBRADO.-



CULIACAN
COLIMUACAN

H. AYUNTAMIENTO
DE CULIACAN

PROYECTO:
PAVIMENTACION CON CONCRETO
HIDRAULICO DE LA CALLE JARDIN
DE LAS ROSAS, TRAMO ENTRE
BLVD. ORQUIDEAS Y BLVD.
DIAMANTE, EN EL
FRACCIONAMIENTO LOS LAURELES,
EN LA CIUDAD DE CULIACAN
ROSALES, PERTENECIENTE AL
MUNICIPIO DE CULIACAN.
CULIACAN, SINALOA.

CROQUIS DE LOCALIZACION:


CONTENIDO:
PLANTA DE ALUMBRADO.-

OBSERVACIONES:



AYUNTAMIENTO DE
CULIACAN

ARG. JUAN DE DIOS GAMEZ MENDIVIL
PRESIDENTE MUNICIPAL

ARG. ARLETTE DIAZ LEON
SRIA. MPAL. DE OBRAS Y SERVICIOS PUBLICOS

ELABORO:
UNIDAD DE EVALUACION TECNICA

REVISO:
UNIDAD DE EVALUACION TECNICA

CLAVE PRESUPUESTO:
PAVI23JARDINDELASROSAS1

COORDENADAS GEOGRAFICAS:
24°50'6.52"N. 107°25'41.71"D.

ESCALA:
S/ESC.

FECHA:
2023

ARCHIVO:

NUMERO DE PLANO:
5 DE 10