


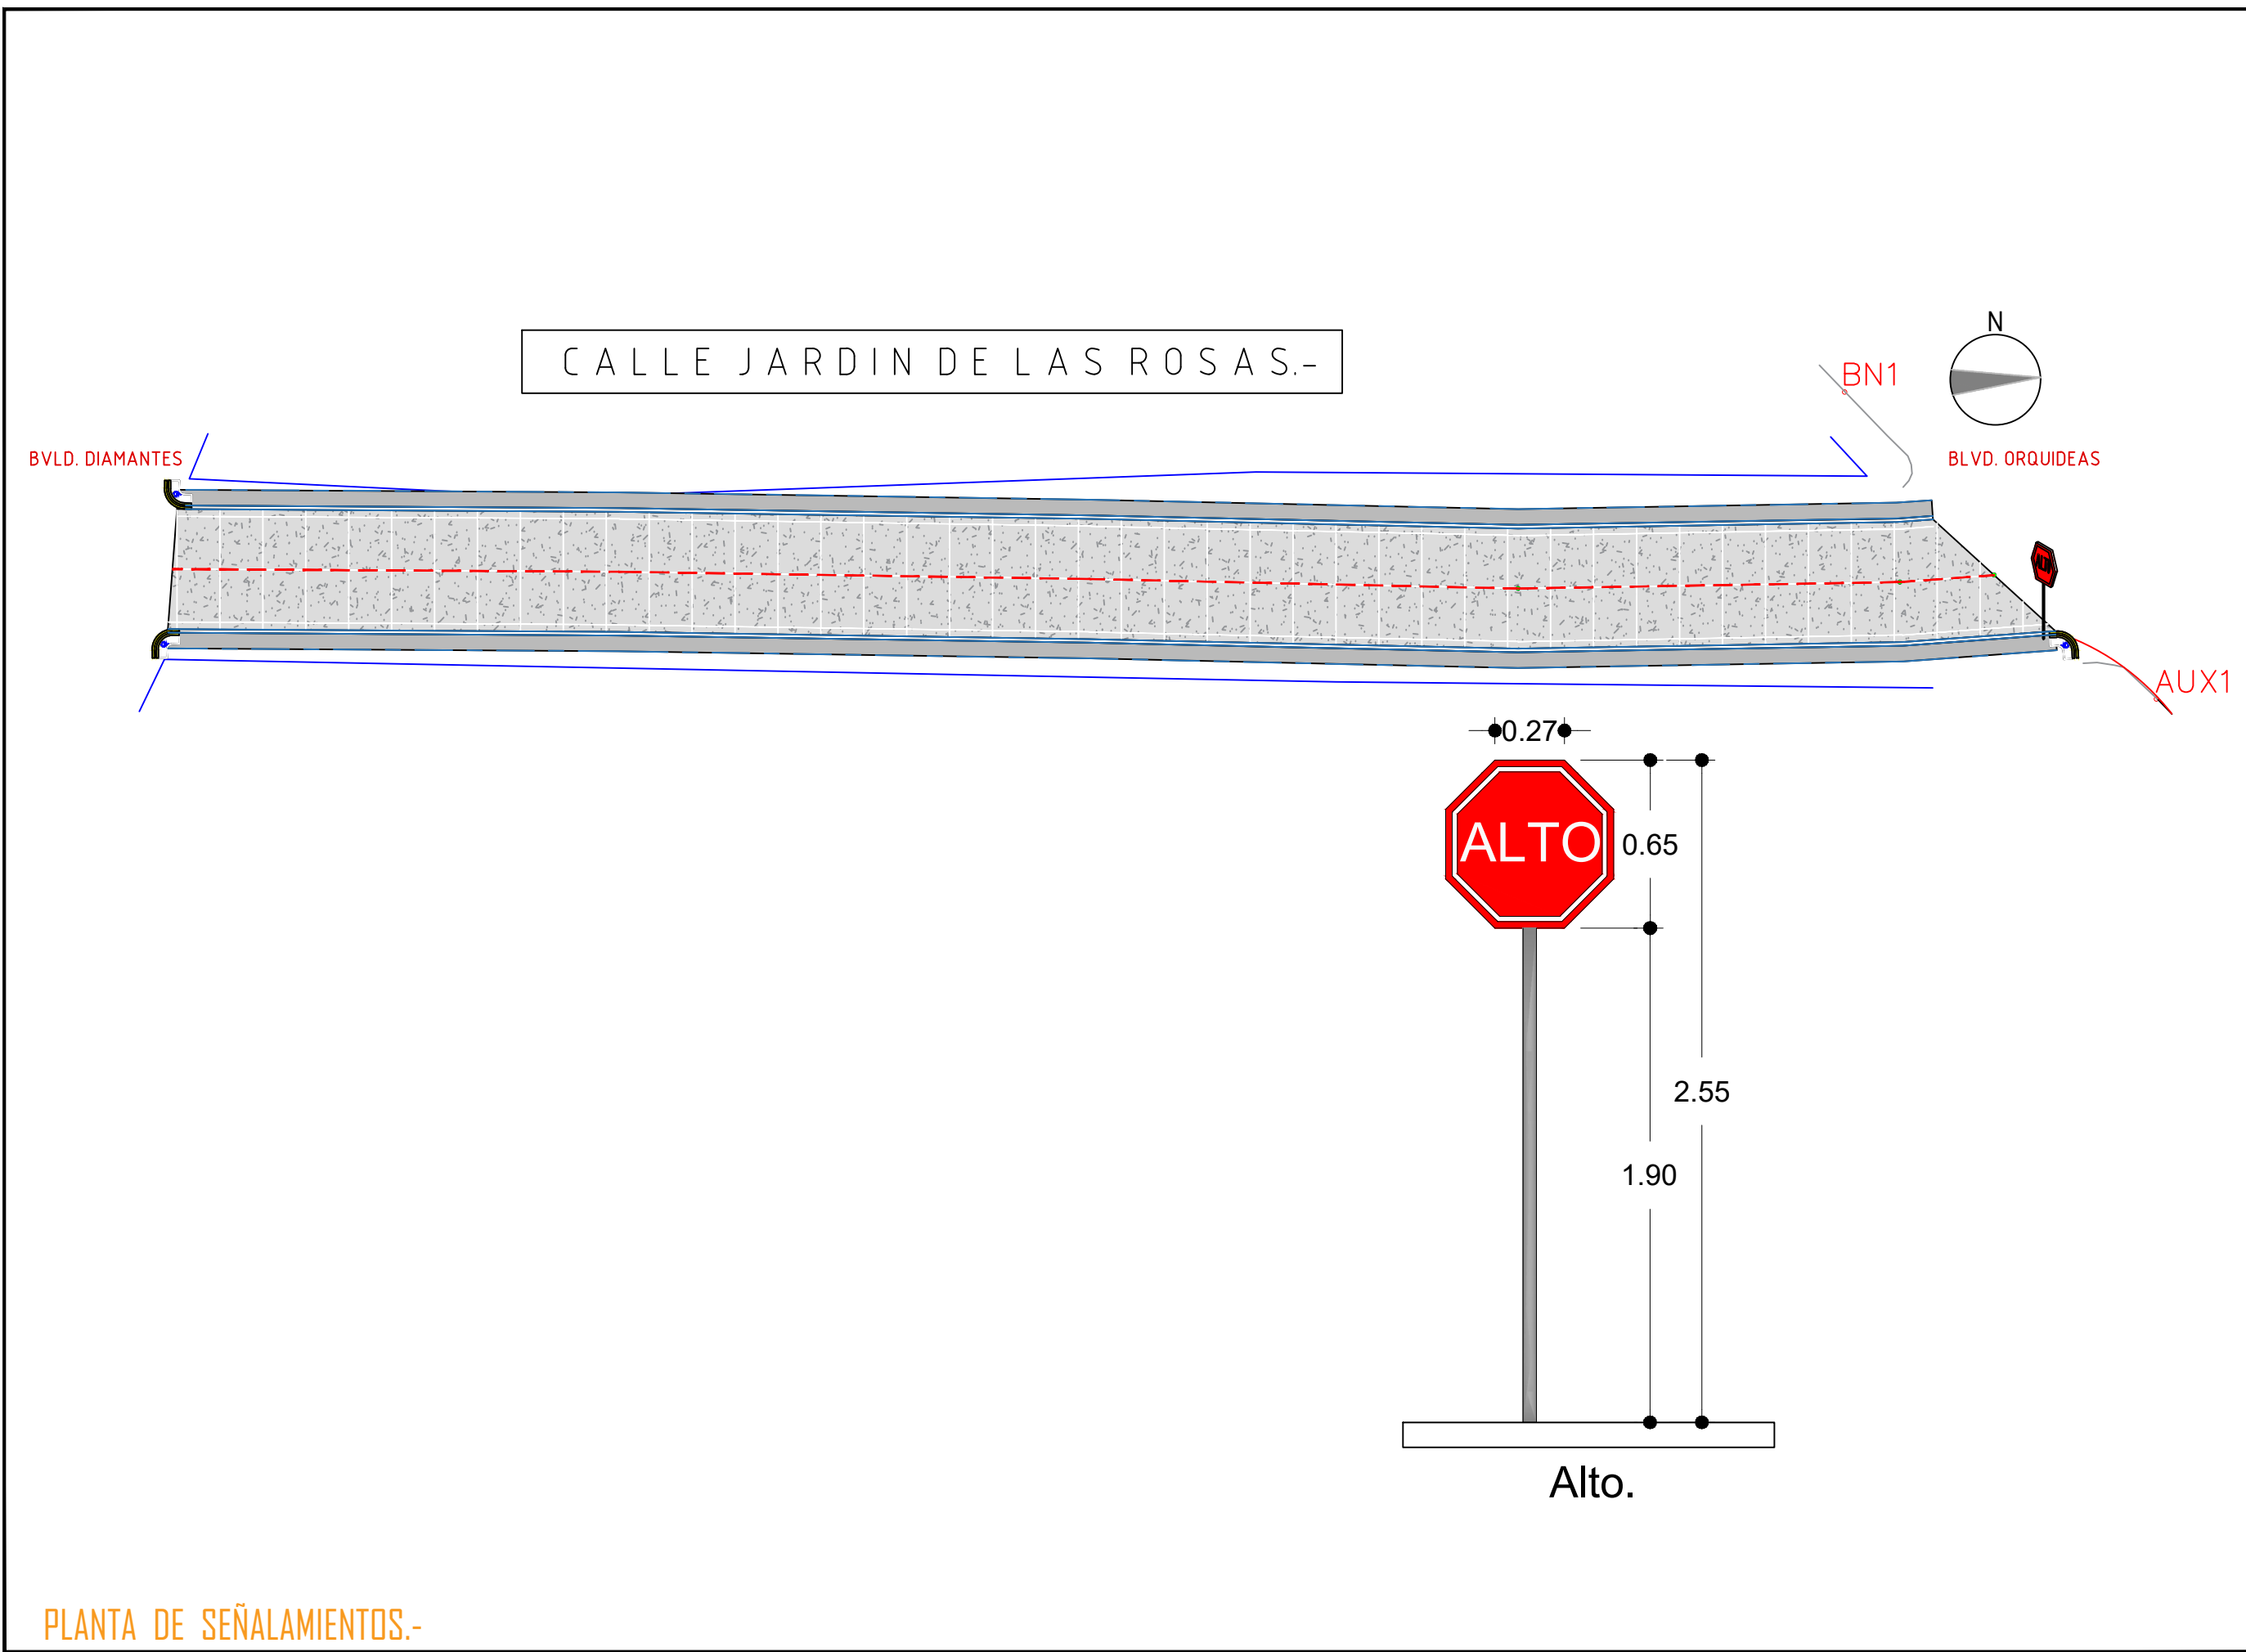



CULIACAN
COLIMUACAN

H. AYUNTAMIENTO
DE CULIACAN

PROYECTO:
PAVIMENTACION CON CONCRETO
HIDRAULICO DE LA CALLE JARDIN
DE LAS ROSAS, TRAMO ENTRE
BLVD. ORQUIDEAS Y BLVD.
DIAMANTE, EN
EL FRACCIONAMIENTO LOS LAURELES,
EN LA CIUDAD DE CULIACAN
ROSALES, PERTENECIENTE AL
MUNICIPIO DE CULIACAN.

CULIACAN, SINALOA.

CROQUIS DE LOCALIZACION:


CONTENIDO:
PLANTA DE SEÑALAMIENTOS.-

OBSERVACIONES:



AYUNTAMIENTO DE
CULIACAN

ARG. JUAN DE DIOS GAMEZ MENDIVIL
PRESIDENTE MUNICIPAL

ARG. ARLETTE DIAZ LEON
SRIA. MPAL. DE OBRAS Y SERVICIOS PUBLICOS

ELABORO:
UNIDAD DE EVALUACION TECNICA

REVISO:
UNIDAD DE EVALUACION TECNICA

CLAVE PRESUPUESTO:
PAV123JARDINDELASROSAS1

COORDENADAS GEOGRAFICAS:
24°50'6.52"N. 107°25'41.71"D.

ESCALA:
S/ESC.

FECHA:
2023

ARCHIVO:

NUMERO DE PLANO:
8 DE 10