


MICROLOCALIZACION.-



MACROLOCALIZACION.-

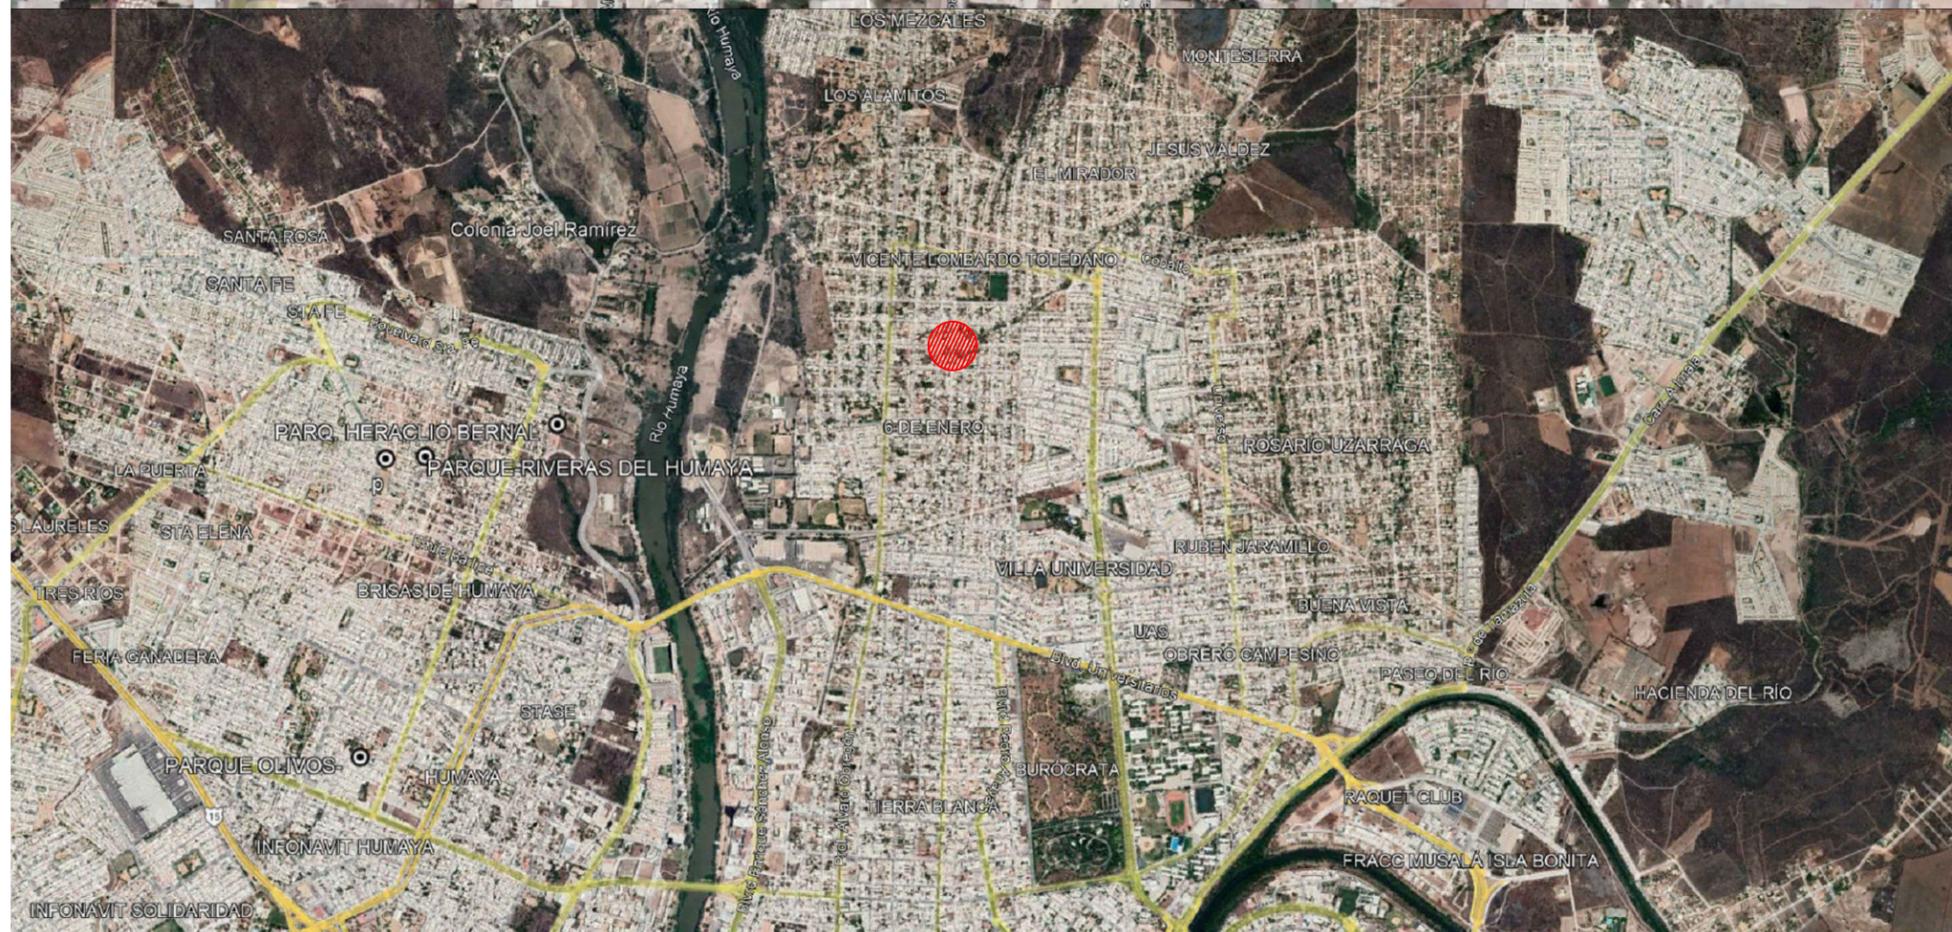

H. AYUNTAMIENTO DE CULIACAN

PROYECTO:

PAVIMENTACION CON CONCRETO HIDRAULICO CALLE REY BALTAZAR ENTRE C. JOSEFINA CHANG Y CARLITA FERNANDEZ, COLONIA 6 DE ENERO, EN LA CIUDAD DE CULIACAN ROSALES, PERTENECIENTE AL MUNICIPIO DE CULIACAN, SINALOA.

CULIACAN, SINALOA.

CROQUIS DE LOCALIZACION:



CONTENIDO:

MICRO Y MACROLOCALIZACION.-

OBSERVACIONES:



ARG. JUAN DE DIDS GAMEZ MENDIVIL  
PRESIDENTE MUNICIPAL

ARG. ARLETTE DIAZ LEDN  
SRIA. MPAL. DE OBRAS Y SERVICIOS PUBLICOS

ELABORO:

UNIDAD DE EVALUACION TECNICA

REVISO:

UNIDAD DE EVALUACION TECNICA

CLAVE PRESUPUESTO:

PAV122REYBALTAZARENERO

COORDENADAS GEOGRAFICAS:

24°50'34.75"N. 107°23'29.21"D.

ESCALA:

S/ES.C. 2023

ARCHIVO:

NUMERO DE PLANO:

I DE II