


CALLE REY BALTAZAR.-

TOMA DOMICILIARIA

NOTAS


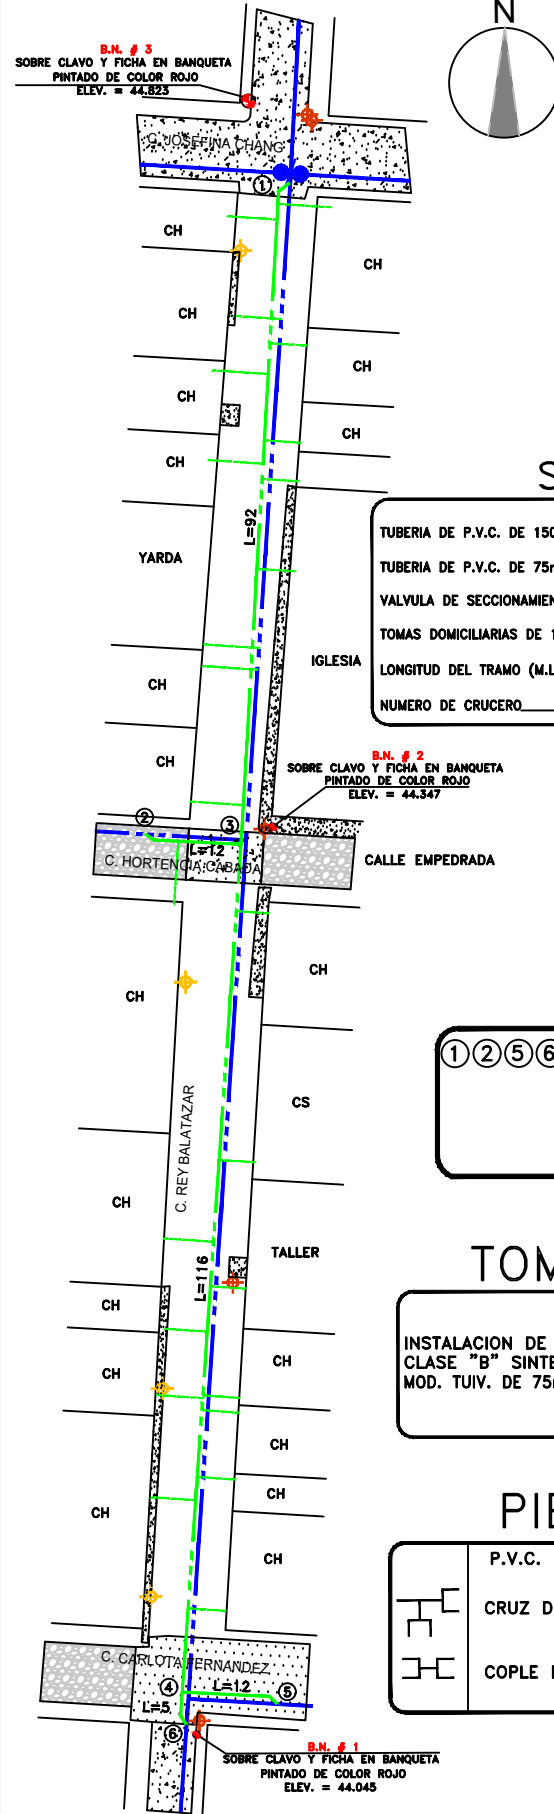


SIMBOLOGIA

	EXISTENTE	PROYECTO
TUBERIA DE P.V.C. DE 150mm.(6")Ø		
TUBERIA DE P.V.C. DE 75mm.(3")Ø		
VALVULA DE SECCIONAMIENTO		
TOMAS DOMICILIARIAS DE 1/2"		
LONGITUD DEL TRAMO (M.L.)		L=116
NUMERO DE CRUCERO		4


RELACION DE PIEZAS PARA TOMA DE AGUA

- 1-CODO COMBINADO ROSCABLE DE BRONCE 1/2"Ø PARA TUBERIA DE EXTRU-PAK DE 13 mm. (1/2")Ø
- 2-NIPLE DE FoGo DE 80 CM. DE LONG. ROSCADO EN EXTREMOS DE 13 mm. (1/2")Ø
- 3-LLAVE DE ESFERA MODELO PN30 M-H DE 13mm(1/2")Ø DE ACERO INOXIDABLE CON BASTAGO CORTO
- 4-CODO 90°x13mm. 90x1/2" DE FoGo ROSCA INTERIOR
- 5-CONECTOR DE BRONCE RECTO ROSCA INTERIOR 1/2"Ø CON CONTRATUERCA
- 6-MEDIDOR DE (1/2")Ø clase "B" SINTETICO CHORRO UNICO INTRON MOD TU IV CLASE "B" DE 13mm.
- 7-TEE DE FOGO DE 13mm (1/2")Ø
- 8-TAPON MACHO DE FOGO DE 13mm (1/2")Ø
- 9-ATRAQUE DE 15x40x50 cm DE CONCRETO Fc=150 Kg/cm
- 10-ABRAZADERA DE BRONCE FORD MODELO 85-5-5-5 MCA FORD DE (3"x1/2")Ø Y/O (4"x1/2")Ø CON TORNILLOS DE BRONCE DISEÑO A HINGED S-70
- 11-INSERTOR CONICO PARA TUBERIA DE ESTRU-PAK DE 13mm (1/2")Ø CON CONTRATUERCA DE BRONCE
- 12-DUCTO CON TUBERIA DE ESTRU-PAK DE 13mm (1/2")Ø RD-9.

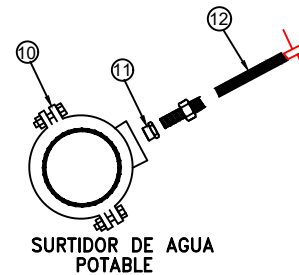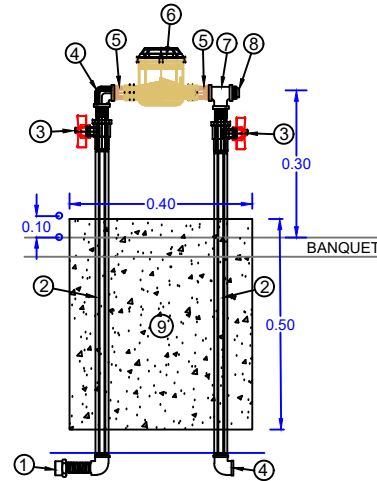


- 0 EL PROYECTO DE AGUA POTABLE Y OBRA CÍVIL SERÁN ELABORADOS BAJO LAS NORMAS DE LA DIRECCIÓN GENERAL DE AGUA POTABLE Y ALCANTARILLADO DE LA CONAGUA
- 0 TODAS LAS PIEZAS ESPECIALES SERÁN DE FABRICA.
- 0 LAS VÁLVULAS DE SECCIONAMIENTO SERÁN DE VASTAGO FIJO SERIE 2500 DE SELLO HERMÉTICO FORRADA CON ELASTÓMERO Y BRIDA TIPO ANSI COMPLETAS PARA 8.6Kg/cm (12.5 lbs/pul2) DE AGUA MARCA RECONOCIDA Y QUE CUMPLAN CON LA NORMA-AWWA C-509
- 0 LAS LONGITUDES DE TUBERÍA ESTÁN APROXIMADAS EN METROS.
- 0 LA TOMA DOMICILIARIA SERÁ DE EXTRU-PAK RD-9 DE 13mm (1/2")Ø EN EL DUCTO Y FoGo. EN EL CUADRO.
- 0 SE LAVARÁ LA RED ANTES DE PONERSE EN SERVICIO SE HARÁ MEDIANTE LOS DESAGUES LOCALIZADOS POR EL ING. RESIDENTE.
- 0 EN LOS CAMBIOS DE DIRECCIÓN, CODOS, TEE, TAPAS CIEGAS SE COLARÁN ATRAQUES DE CONCRETO Fc= 140 Kg/cms (SEGUN PLANO VC-1938)
- 0 ABRAZADERA DE BRONCE MOD. 85-5-5-5 MCA FORD DE (3 1/2" 6 4 1/2") CON TORNILLOS DE BRONCE DISEÑO A HINGED S-70 (NOM-002-CONAGUA).

SECCION DE ZANJA PARA TUBERIA DE (3")Ø. (PAVIMENTACION)

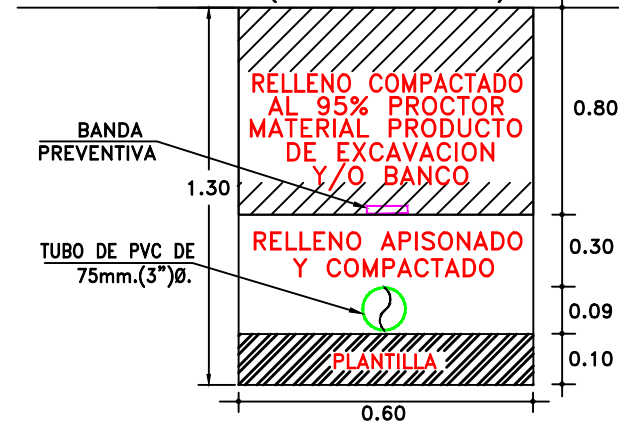

CRUCEROS

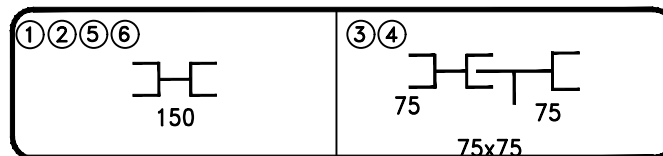

DATOS DE PROYECTO

NUMERO DE LOTES	24	LOTES
HABITANTES POR LOTE	5	HABTS./LOTE
POBLACION DE PROYECTO	120	HABTS.
DOTACION	250	LTS/HAB/DIA
GASTO MEDIO	0.35	L.P.S.
GASTO MAXIMO DIARIO	0.49	L.P.S.
GASTO MAXIMO HORARIO	0.75	L.P.S.
COEFICIENTE DE VARIACION DIARIO	1.40	
COEFICIENTE DE VARIACION HORARIO	1.55	
SISTEMA	GRAVEDAD	

NOMENCLATURA

CASAS HABITADAS (C.H.)	23	LOTES
CASAS SOLAS (C.S.)	1	LOTE
TOTAL	24	LOTES

TOMAS DOMICILIARIAS

INSTALACION DE TOMAS DOMICILIARIAS CON MEDIDOR DE (1/2")Ø. CLASE "B" SINTETICO CHORRO UNICO ITRON MOD. TUIV. DE 75mm.X13mm.(3"x1/2")Ø. DE L=5 M. 24 TOMAS

PIEZAS ESPECIALES

P.V.C.	
CRUZ DE 150x75mm(6"x3")Ø	2 PZAS
COPLER DOBLE DE 75mm(3")Ø	4 PZAS

CANTIDAD DE TUBERIA

TUBERIA DE PVC DE 75mm(3")Ø CLASE RD-26 237.00 M.



JUNTA MUNICIPAL DE AGUA POTABLE Y ALCANTARILLADO DE CULIACÁN
GERENCIA DE PLANEACIÓN Y PROYECTOS

REHABILITACION DE LA RED DE AGUA POTABLE PARA PAVIMENTACION POR CALLE REY BALTAZAR ENTRE CALLE CARLOTA FERNANDEZ Y JOSEFINA CHANG COLONIA 6 DE ENERO DE LA CIUDAD DE CULIACÁN, SIN.

DESCRIPCION DE PROYECTO:	REHABILITACION DE LA RED DE AGUA POTABLE	NUMERO DEL PLANO:	1 DE 1
CLAVE DE PLANO:	RED DE AGUA POTABLE	NOMBRE DE ARCHIVO:	C. REY BALTAZAR PARA PAVIMENTACION AGUA Y DRENAJE
LEVANTO:	ING. SERGIO JESÚS CASTRO PEÑA	DIBUJO:	ING. VICTOR VICENTE LEÓN MILLAN
PROYECTO:	ING. VICTOR VICENTE LEÓN MILLAN	ESCALA:	1:400
REVISO:	ARQ. PAVEL R. SALAZAR AGUIRRE	FECHA:	AGOSTO/2022
		Ing. Bo.	ING. MANUEL LUNA FERNANDEZ




H. AYUNTAMIENTO DE CULIACÁN

PROYECTO:

PAVIMENTACION CON CONCRETO HIDRAULICO CALLE REY BALTAZAR, ENTRE C. JOSEFINA CHANG Y CARLOTA FERNANDEZ, COLONIA 6 DE ENERO, EN LA CIUDAD DE CULIACÁN ROSALES PERTENECIENTE AL MUNICIPIO DE CULIACÁN.

CULIACÁN, SINALOA.

CROQUIS DE LOCALIZACION:

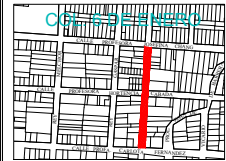

CONTENIDO:

AGUA POTABLE.-

OBSERVACIONES:



ARG. JUAN DE DIOS GAMEZ MENDIVIL
PRESIDENTE MUNICIPAL

ARG. ARLETTE DIAZ LEON
SRIA. MPAL. DE OBRAS Y SERVICIOS PUBLICOS

ELABORO:

UNIDAD DE EVALUACION TECNICA

REVISO:

UNIDAD DE EVALUACION TECNICA

CLAVE PRESUPUESTO:

PAV122REYBALTAZARGENERO

COORDENADAS GEOGRAFICAS:

24°50'34.75"N 107°23'29.21"O

ESCALA:

3/ESC.

FECHA:

2023

ARCHIVO:

NUMERO DE PLANO:

10 DE 11

AGUA POTABLE.-