


PLANTA

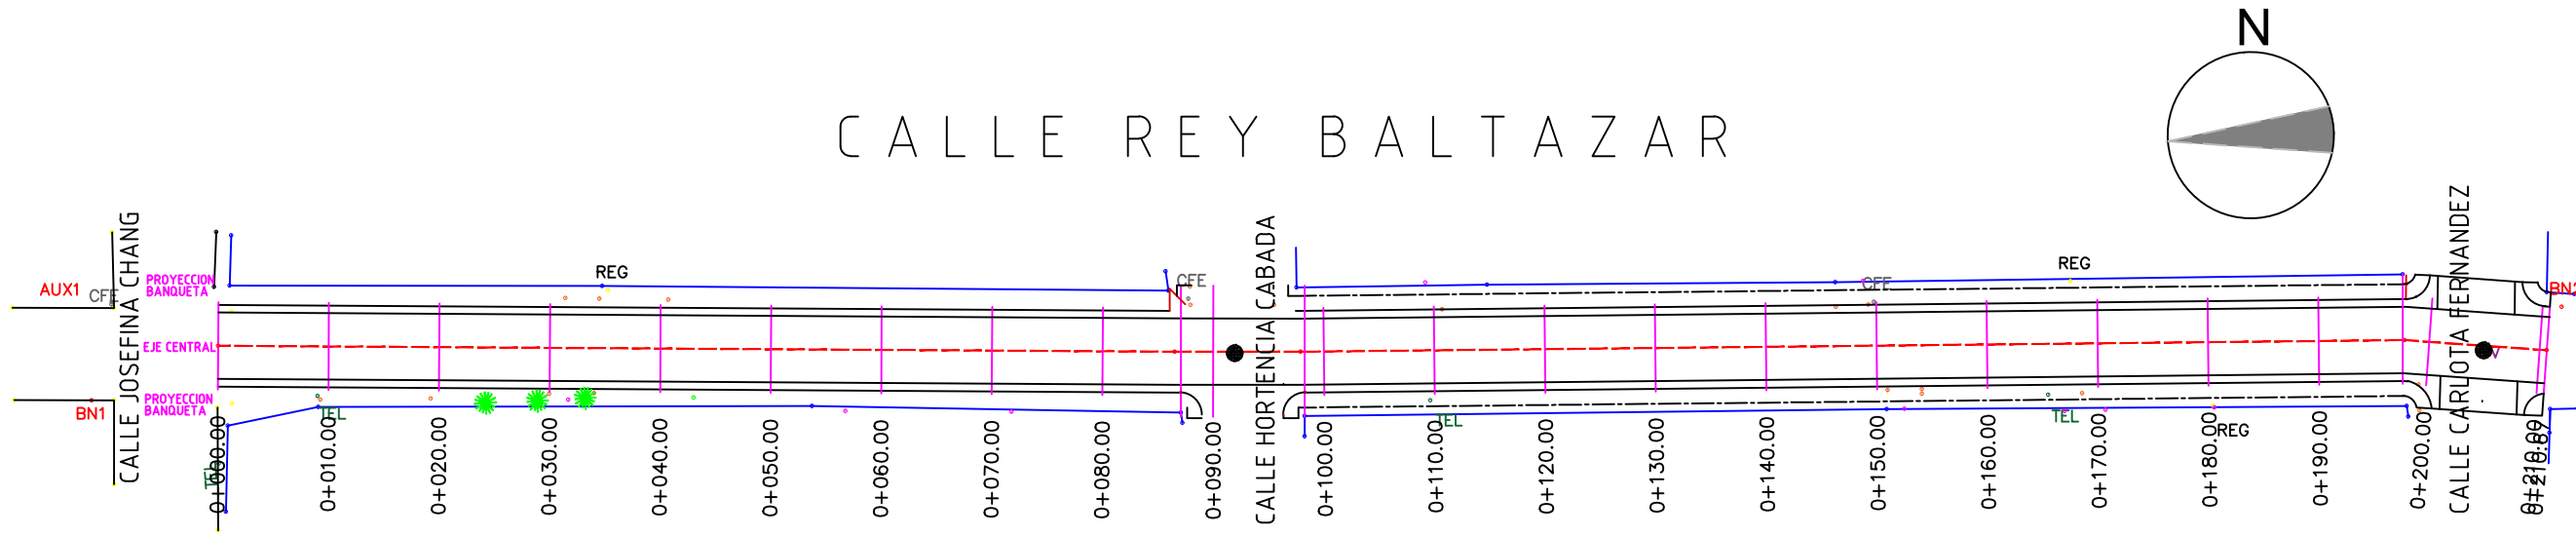

PERFILES

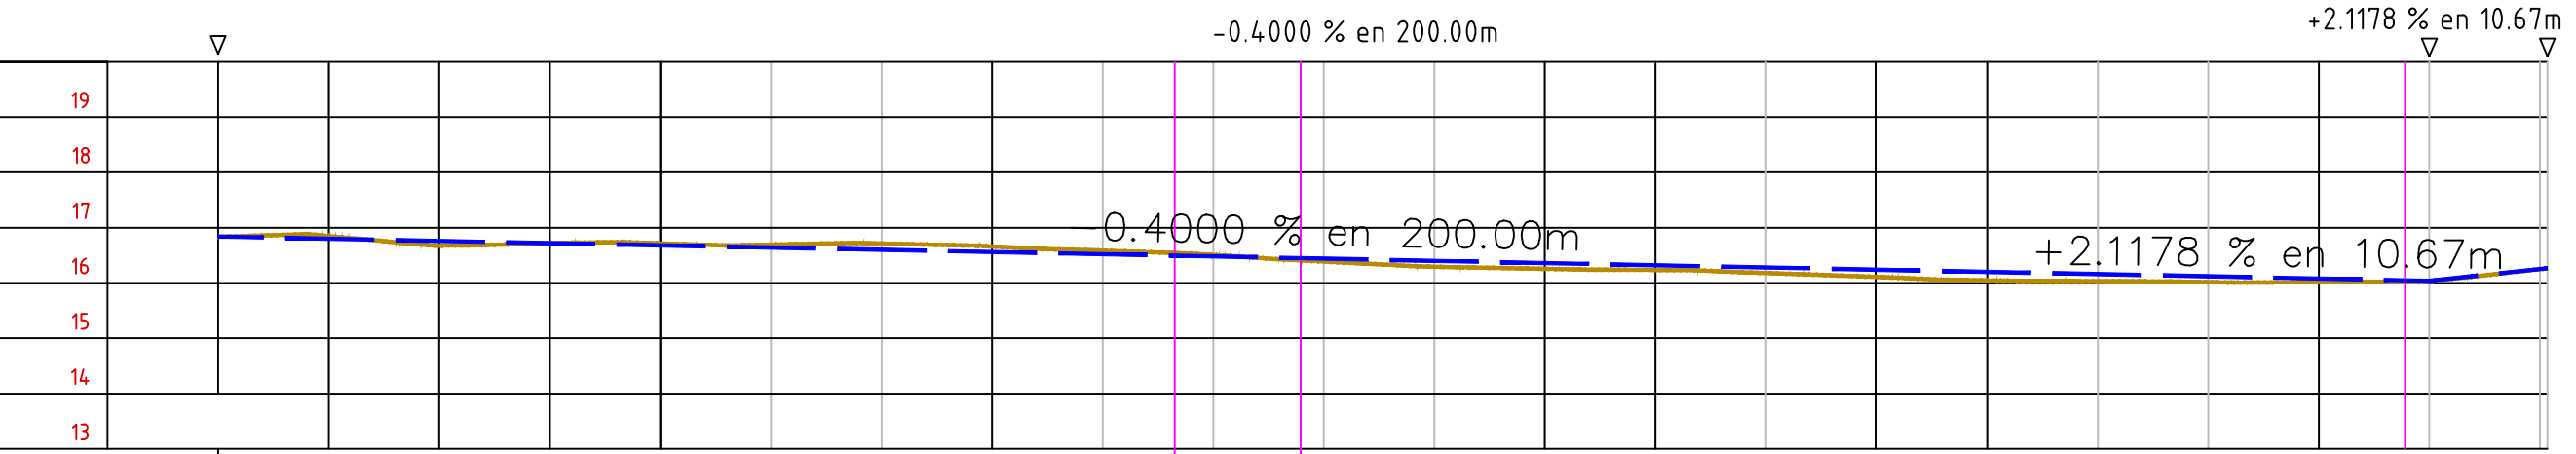


TABLA DE DATOS			RASANTE PAV	
EST.	T.N.	DER.	CEN.	IZQ.
0+000.00	16.84	16.88	16.84	16.88
0+010.00	16.85	16.84	16.80	16.84
0+020.00	16.67	16.80	16.76	16.80
0+030.00	16.72	16.76	16.72	16.76
0+040.00	16.72	16.72	16.68	16.72
0+050.00	16.69	16.68	16.64	16.68
0+060.00	16.71	16.64	16.60	16.64
0+070.00	16.66	16.59	16.56	16.59
0+080.00	16.58	16.56	16.52	16.56
0+090.00	16.51	16.51	16.48	16.51
0+100.00	16.39	16.48	16.44	16.48
0+110.00	16.29	16.44	16.40	16.44
0+120.00	16.26	16.40	16.36	16.40
0+130.00	16.24	16.36	16.32	16.36
0+140.00	16.18	16.32	16.28	16.32
0+150.00	16.11	16.28	16.24	16.28
0+160.00	16.05	16.24	16.20	16.24
0+170.00	16.03	16.20	16.16	16.20
0+180.00	16.02	16.16	16.12	16.16
0+190.00	16.02	16.12	16.08	16.12
0+200.00	16.04	16.08	16.04	16.08
0+210.00	16.25	16.29	16.25	16.29

PLANTA DE CONJUNTO.-




H. AYUNTAMIENTO DE CULIACAN

PROYECTO:

PAVIMENTACION CON CONCRETO HIDRAULICO CALLE REY BALTAZAR ENTRE C. JOSEFINA CHANG Y CARLOTTA FERNANDEZ, COLONIA 6 DE ENERO, EN LA CIUDAD DE CULIACAN ROSALES, PERTENECIENTE AL MUNICIPIO DE CULIACAN, SINALOA.

CULIACAN, SINALOA.

CROQUIS DE LOCALIZACION:

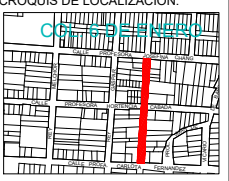

CONTENIDO:

PLANTA DE CONJUNTO.-

OBSERVACIONES:



AYUNTAMIENTO DE CULIACAN

ARQ. JUAN DE DIOS GAMEZ MENDIVIL
PRESIDENTE MUNICIPAL

ARQ. ARLETTE DIAZ LEON
SERIA. MPAL. DE OBRAS Y SERVICIOS PUBLICOS

ELABORO:

UNIDAD DE EVALUACION TECNICA

REVISO:

UNIDAD DE EVALUACION TECNICA

CLAVE PRESUPUESTO:

PAV122REYBALTAZAR6ENERO

COORDENADAS GEOGRAFICAS:

24°50'34.75"N. 107°23'29.21"E.

ESCALA:

S/ESCALA

FECHA:

2023

ARCHIVO:

NUMERO DE PLANO:

2 DE 11