


ESPECIFICACIONES

- × SE UTILIZARÁ CONCRETO PREMEZCLADO EN TODO EL PROYECTO $F_c = 280 \text{ Kg/Cm}^2$
- × EL REVENIMIENTO DEL CONCRETO NO DEBERÁ SER MAYOR DE 12 Cms. NI MENOR DE 8 Cms.
- × SE INSTALARÁN JUNTAS DE CONSTRUCCIÓN A CADA 60.00 M. DE LONGITUD
- × EL TERRENO NATURAL SERÁ ESCARIFICADO Y COMPACTADO AL 90 %
- × BASE CON MATERIAL GRAVA-ARENA LIMOSA COMPACTADA AL 95 %
- × SUB-BASE CON MATERIAL GRAVÓN-LIMO COMPACTADA AL 95 %
- × LAS BANQUETAS A CONSTRUIR CUMPLIRÁN CON LAS ESPECIFICACIONES EN EL DETALLE

NOTAS DE OBRA


- No. 1 EL ANCHO SERÁ DE 7.40M EN TODO EL PROYECTO.
- No. 2 ESPACIOS PARA ARBORIZAR: SE DEJARAN ESPACIOS EN LAS BANQUETAS DE 60 X 60 CM MEDIDA INTERIOR PARA LA COLOCACION DE ARBOLES DONDE NO EXISTAN, CON UNA FRECUENCIA DE 6.00 M
- No.3 DEMOLICION DE CONCRETO SIMPLE DE 10CM DE ESPESOR (BANQUETA). ÁREA DE DEMOLICION = 191.86 m²
- No.4 DEMOLICION DE CONCRETO SIMPLE DE 15CM DE ESPESOR (LOSA). ÁREA DE DEMOLICION = 10.32 m²
- No.5 CANTIDAD DE REGISTROS EXISTENTES 3 Pzas.

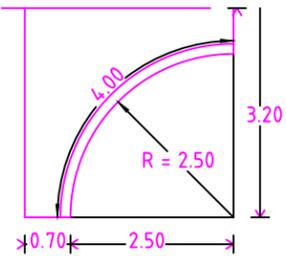

DETALLE DE GUARNICIÓN EN APROCHES (LLEGADAS A CALLES CON PAVIMENTO)

VISTA EN PLANTA

VISTA EN PLANTA DEL DETALLE PARA ACCESO EN BANQUETAS SIN ESCALA

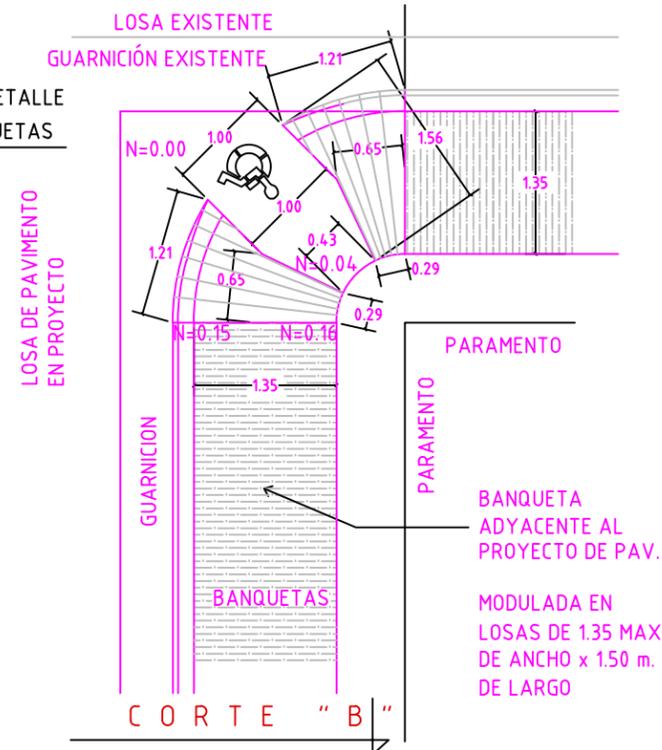

LOSA DE PAVIMENTO EN PROYECTO


PARAMENTO

BANQUETA ADYACENTE AL PROYECTO DE PAV.


MODULADA EN LOSAS DE 1.35 MAX. DE ANCHO x 1.50 m. DE LARGO

CORTE "B"

DETALLE DE JUNTA CONSTRUCTIVA

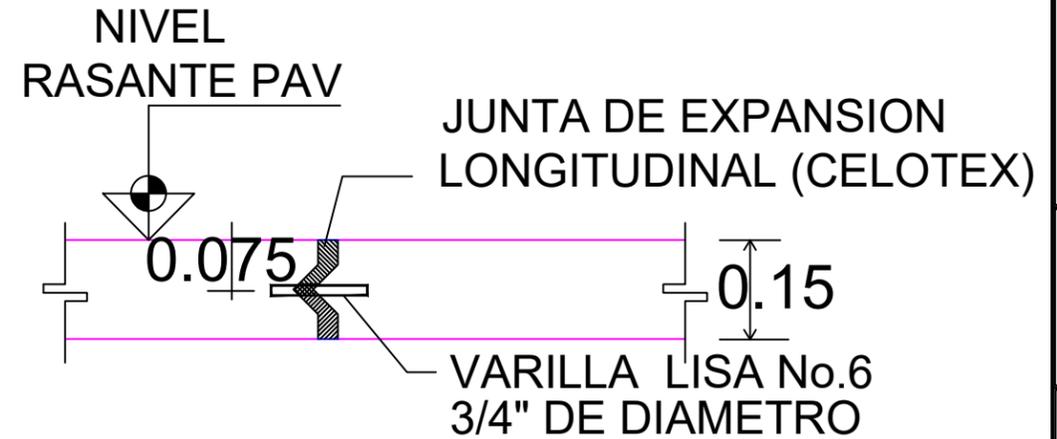



DETALLE DE GUARNICION TIPO "L" (SIN ESCALA)

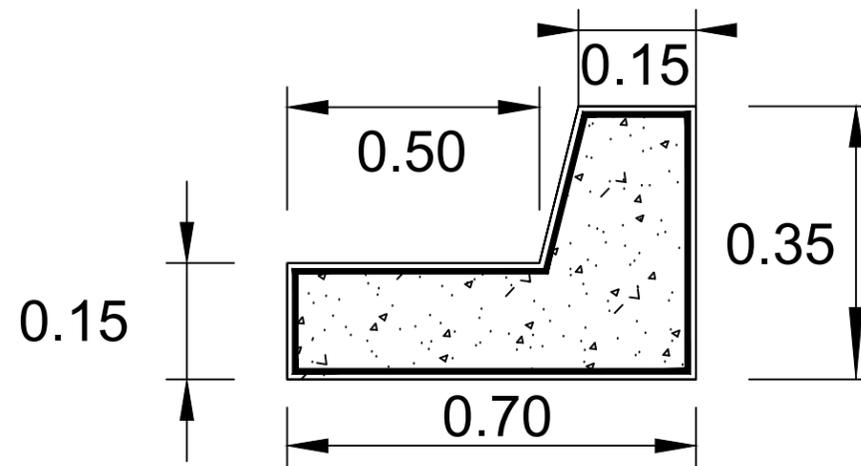

ESPEORES DE CAPAS

	CONCRETO	=0.15 M.
	BASE COMPACTADA AL 95%	=0.20 M.
	SUB - RASANTE COMPACTADA AL 95%	=0.30 M.

SECCION TIPO

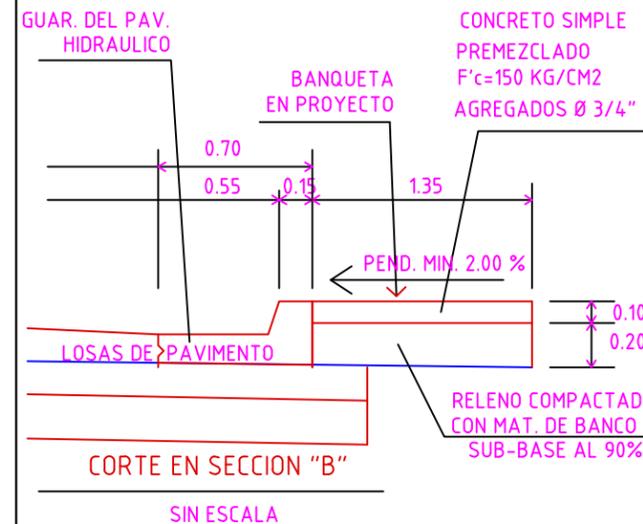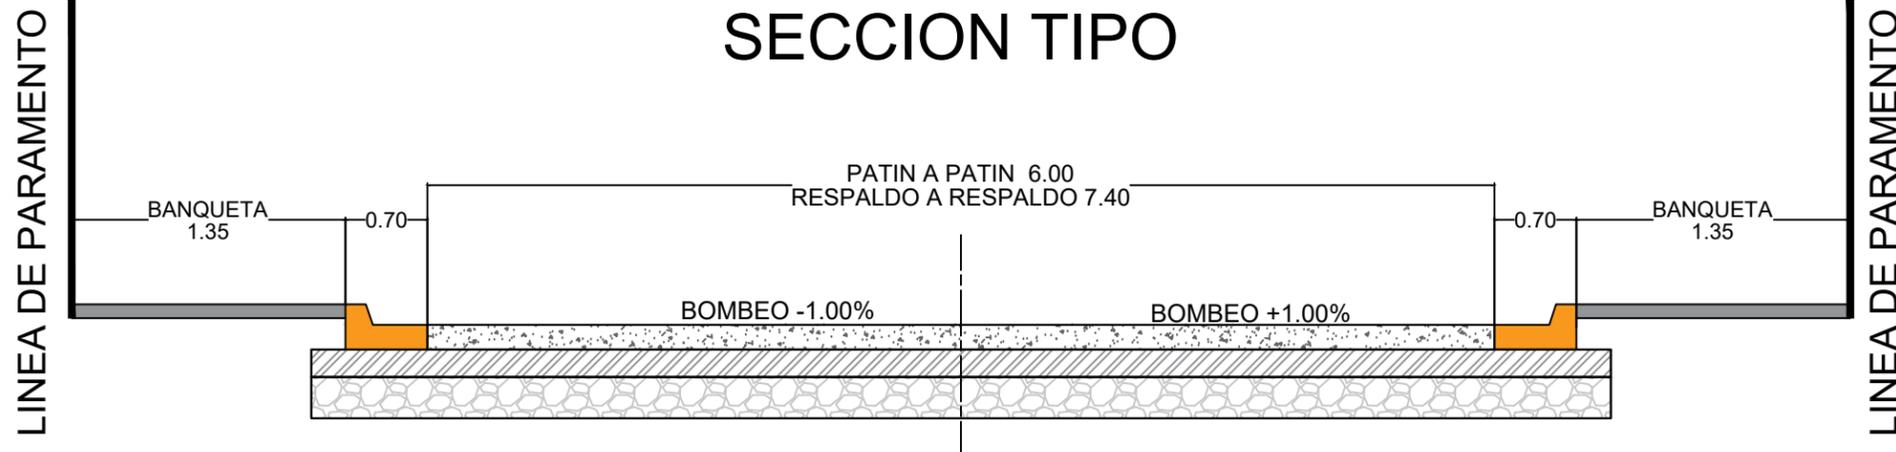

ESPECIFICACIONES.-




H. AYUNTAMIENTO DE CULIACAN

PROYECTO:

PAVIMENTACION CON CONCRETO HIDRAULICO CALLE REY BALTAZAR ENTRE C. JOSEFINA CHANG Y CARLITA FERNANDEZ, COLONIA 6 DE ENERO, EN LA CIUDAD DE CULIACAN ROSALES, PERTENECIENTE AL MUNICIPIO DE CULIACAN, SINALOA.

CULIACAN, SINALOA.

CROQUIS DE LOCALIZACION:

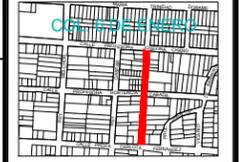

CONTENIDO:

ESPECIFICACIONES.-

OBSERVACIONES:



ARG. JUAN DE DIOS GAMEZ MENDIVIL
PRESIDENTE MUNICIPAL

ARG. ARLETTE DIAZ LEON
SRA. MPAL. DE OBRAS Y SERVICIOS PUBLICOS

ELABORO:

UNIDAD DE EVALUACION TECNICA

REVISO:

UNIDAD DE EVALUACION TECNICA

CLAVE PRESUPUESTO:

PAV12REYBALTAZARENERO

COORDENADAS GEOGRAFICAS:

24°50'34.75"N 107°23'29.21"W

ESCALA:

S/ESC.

FECHA:

2023

ARCHIVO:

NUMERO DE PLANO:

6 DE 11