


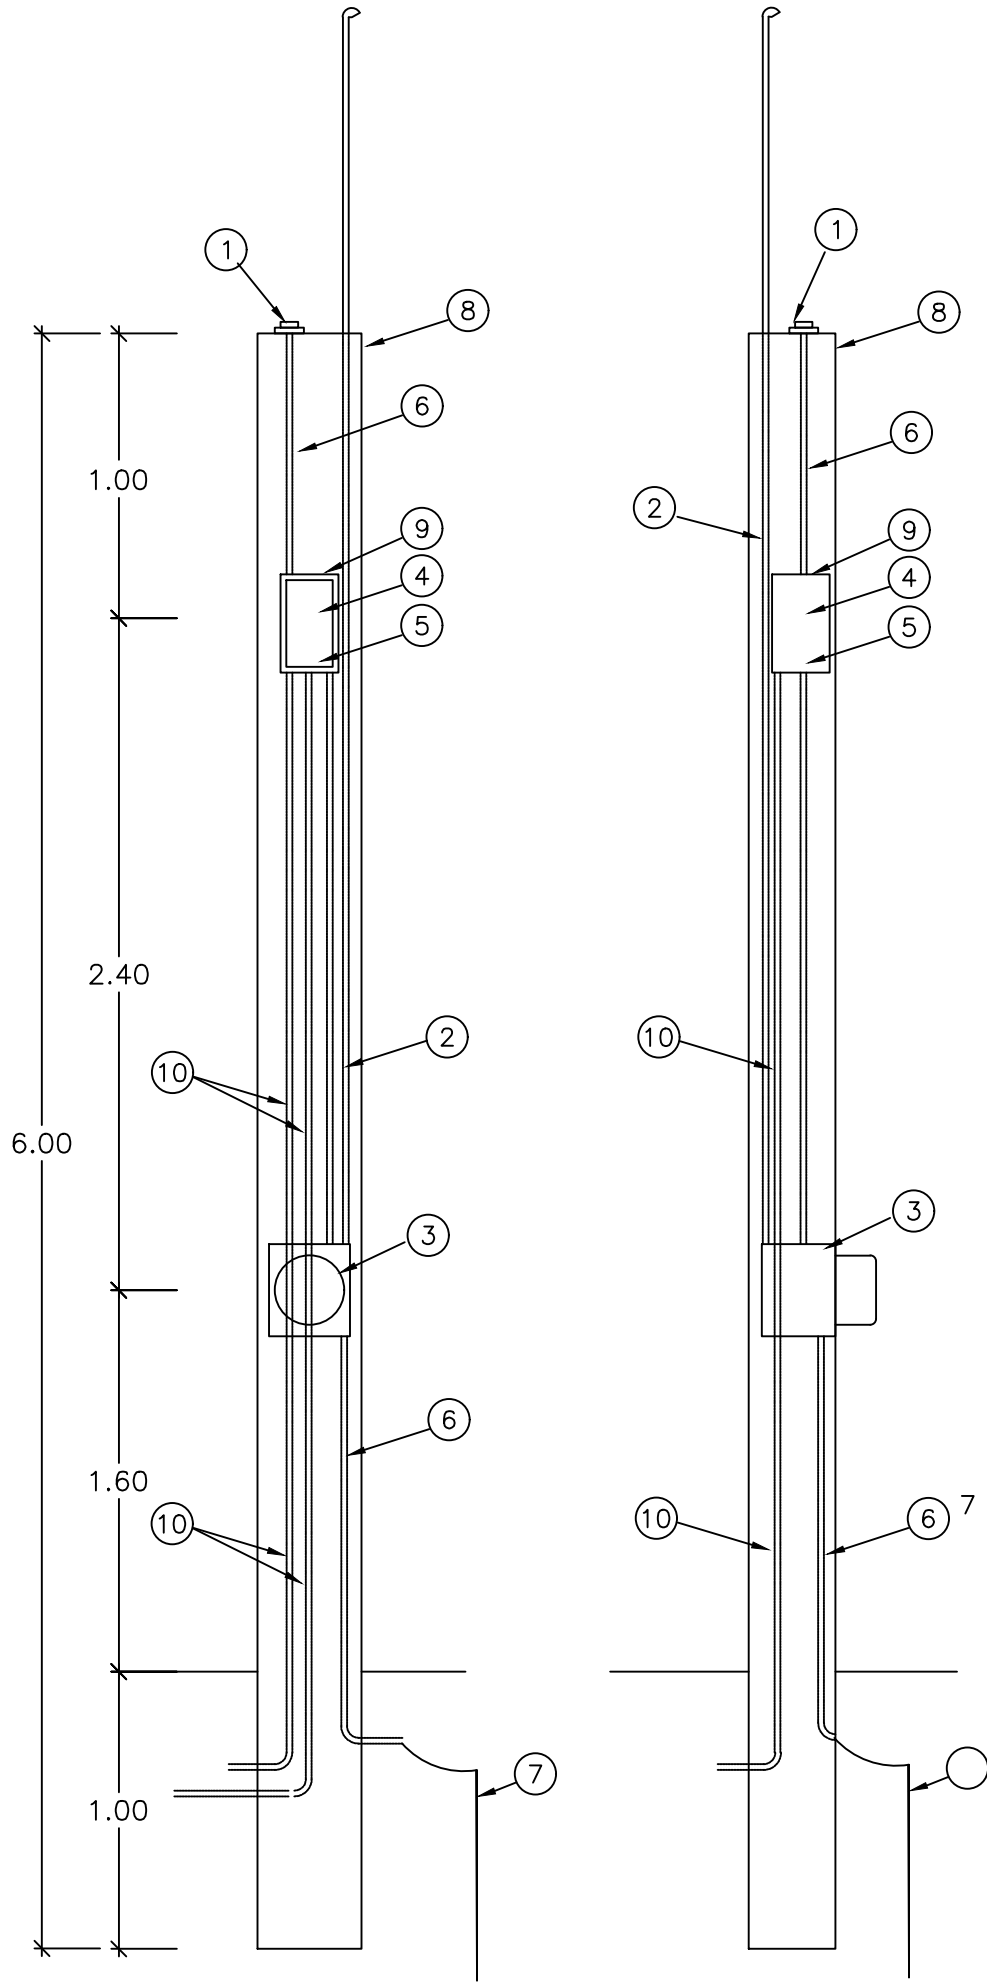


MURETE DE MEDICION Y CONTROL DE ALUMBRADO


- 1.- FOTOCELDA CON PROTECCION USO INDUSTRIAL
2.- POLIDUCTO DE ALTA DENSIDAD (ALIMENTACION)
3.- BASE PARA MEDICION TIPO SOCKET (5-100 A)
4.- INTERRUPTOR TERMOMAGNETICO
5.- CONTACTOR MAGNETICO CAPACIDAD
6.- POLIDUCTO DE 19mm (3/4")
7.- VARILLA PARA TIERRA COPPERWELD CON CONECTOR
8.- MURETE PARA EQUIPO DE MEDICION
9.- GABINETE BASE NEMA-3R, ALOJAR CONTACTOR Y TERMOMAGNETICO INTEGRADO MCA SQUARE D
10.- POLIDUCTO PAD A CARGA DE ALUMBRADO.

DETALLE DE LA COLOCACION DE CANDADOS EN LA TAPA DEL GABINETE 3R

VISTA FRONTAL

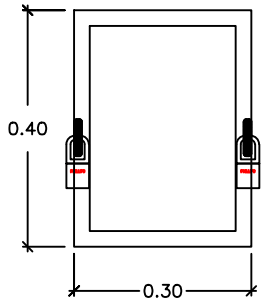

VISTA LATERAL

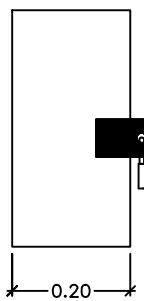


H. AYUNTAMIENTO DE CULIACAN

PROYECTO:

PAVIMENTACION CON CONCRETO HIDRAULICO CALLE REY BALTAZAR ENTRE C. JOSEFINA CHANG Y CARLOTTA FERNANDEZ, COLONIA 6 DE ENERO, EN LA CIUDAD DE CULIACAN ROSALES, PERTENECIENTE AL MUNICIPIO DE CULIACAN, SINALOA.

CULIACAN, SINALOA.

CROQUIS DE LOCALIZACION:

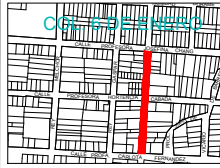

CONTENIDO:

DETALLE DE MURETE.-

OBSERVACIONES:



ARG. JUAN DE DIOS GAMEZ MENDIVIL
PRESIDENTE MUNICIPAL

ARG. ARLETTE DIAZ LEON
SRIA. MPAL. DE OBRAS Y SERVICIOS PUBLICOS

ELABORO:

UNIDAD DE EVALUACION TECNICA

REVISO:

UNIDAD DE EVALUACION TECNICA

CLAVE PRESUPUESTO:

PAV122REYBALTAZAR6ENERO

COORDENADAS GEOGRAFICAS:

24°50'34.75"N. 107°23'29.21"W.

ESCALA:

S/ESC. 2023

ARCHIVO:

NUMERO DE PLANO: