



MICROLOCALIZACION.-

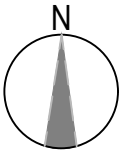

MACROLOCALIZACION.-

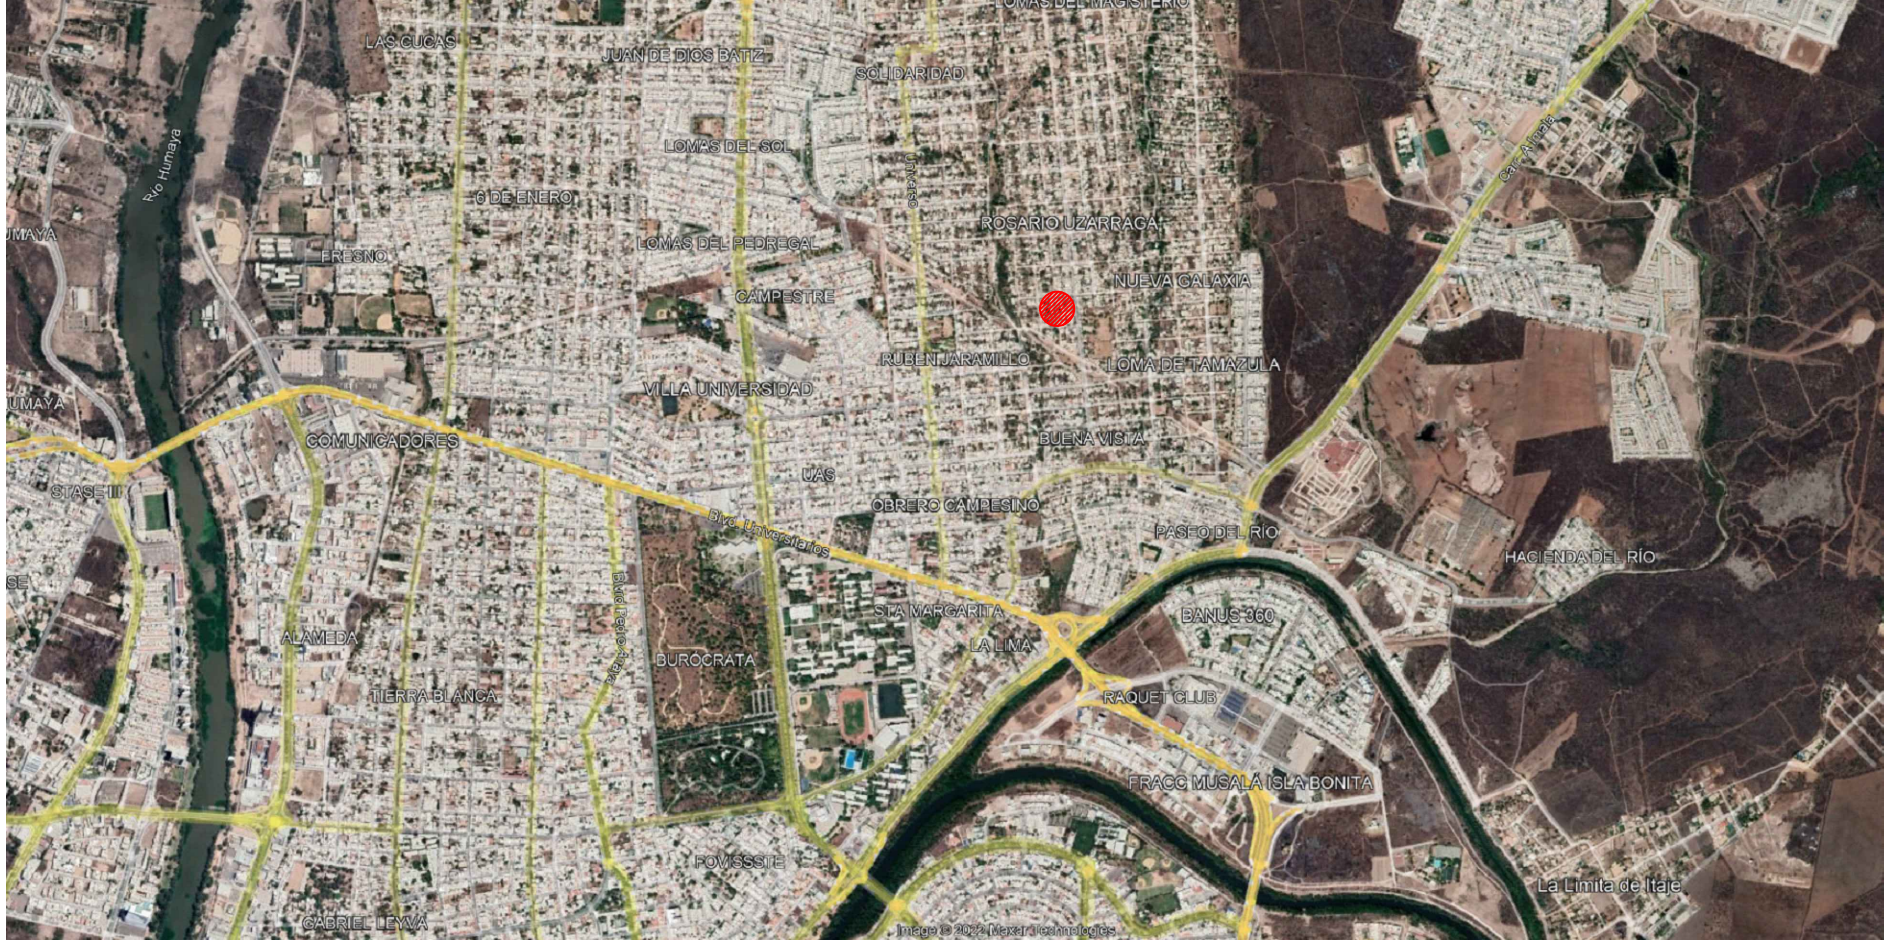

H. AYUNTAMIENTO
DE CULIACAN

PROYECTO:

PAVIMENTACION CON
CONCRETO HIDRAULICO, AV.
TEZDZOMOC ENTRE
CUITLAHUAC Y JUPITER,
COLONIA ROSARIO UZARRAGA
CULIACAN DE ROSALES
PERTENECIENTE AL MUNICIPIO
DE CULIACAN, SINALOA.

CULIACAN, SINALOA.

CROQUIS DE LOCALIZACION:



CONTENIDO:

MICRO Y MACROLOCALIZACION.-

OBSERVACIONES:



ARQ. JUAN DE DIOS GAMEZ MENDIVIL
PRESIDENTE MUNICIPAL

ARQ. ARLETTE DIAZ LEON
MPAL. DE OBRAS Y SERVICIOS PUBLICOS

ELABORÓ:

UNIDAD DE EVALUACION TECNICA

REVISO:

UNIDAD DE EVALUACION TECNICA

CLAVE PRESUPUESTO:

PAV122AVTEZDZDMCCUITLAHUACJUPITER

COORDENADAS GEOGRAFICAS:

24°50'10.93" N. 107°22'29.63" E.

ESCALA:

S/ESC.

ARCHIVO:

NUMERO DE PLANO: