



TABLA DE DATOS				RASANTE PAV			
EST.	T. N.	DER.	CEN.	IZQ.			
0+000.00	Elev=48.045	48.04	48.04	48.04	48.04	48.04	48.04
0+010.00	Elev=47.546	47.56	47.56	47.56	47.56	47.56	47.56
0+020.00	Elev=47.025	47.08	47.08	47.08	47.08	47.08	47.08
0+030.00	Elev=46.564	46.59	46.59	46.59	46.59	46.59	46.59
0+040.00	Elev=46.088	46.11	46.11	46.11	46.11	46.11	46.11
0+050.00	Elev=45.644	45.62	45.62	45.62	45.62	45.62	45.62
0+060.00	Elev=45.141	45.14	45.14	45.14	45.14	45.14	45.14
0+070.00	Elev=44.581	44.50	44.50	44.50	44.50	44.50	44.50
0+080.00	Elev=43.883	43.86	43.86	43.86	43.86	43.86	43.86
0+090.00	Elev=43.226	43.23	43.23	43.23	43.23	43.23	43.23
0+091.98	Elev=43.099	43.10	43.10	43.10	43.10	43.10	43.10

UBICACION DEL EJE		
0+000.00	X=259986.2015	Y=2748969.1350
0+039.63	X=259990.4915	Y=2748929.7340
0+091.98	X=259994.8470	Y=2748877.5635

COORDENADAS UTM		
BANCOS DE NIVEL		
AUX4	X=259995.0690	Y=2748969.7550 Z= 48.5700
AUX5	X=259980.2610	Y=2748968.8760 Z= 47.6510

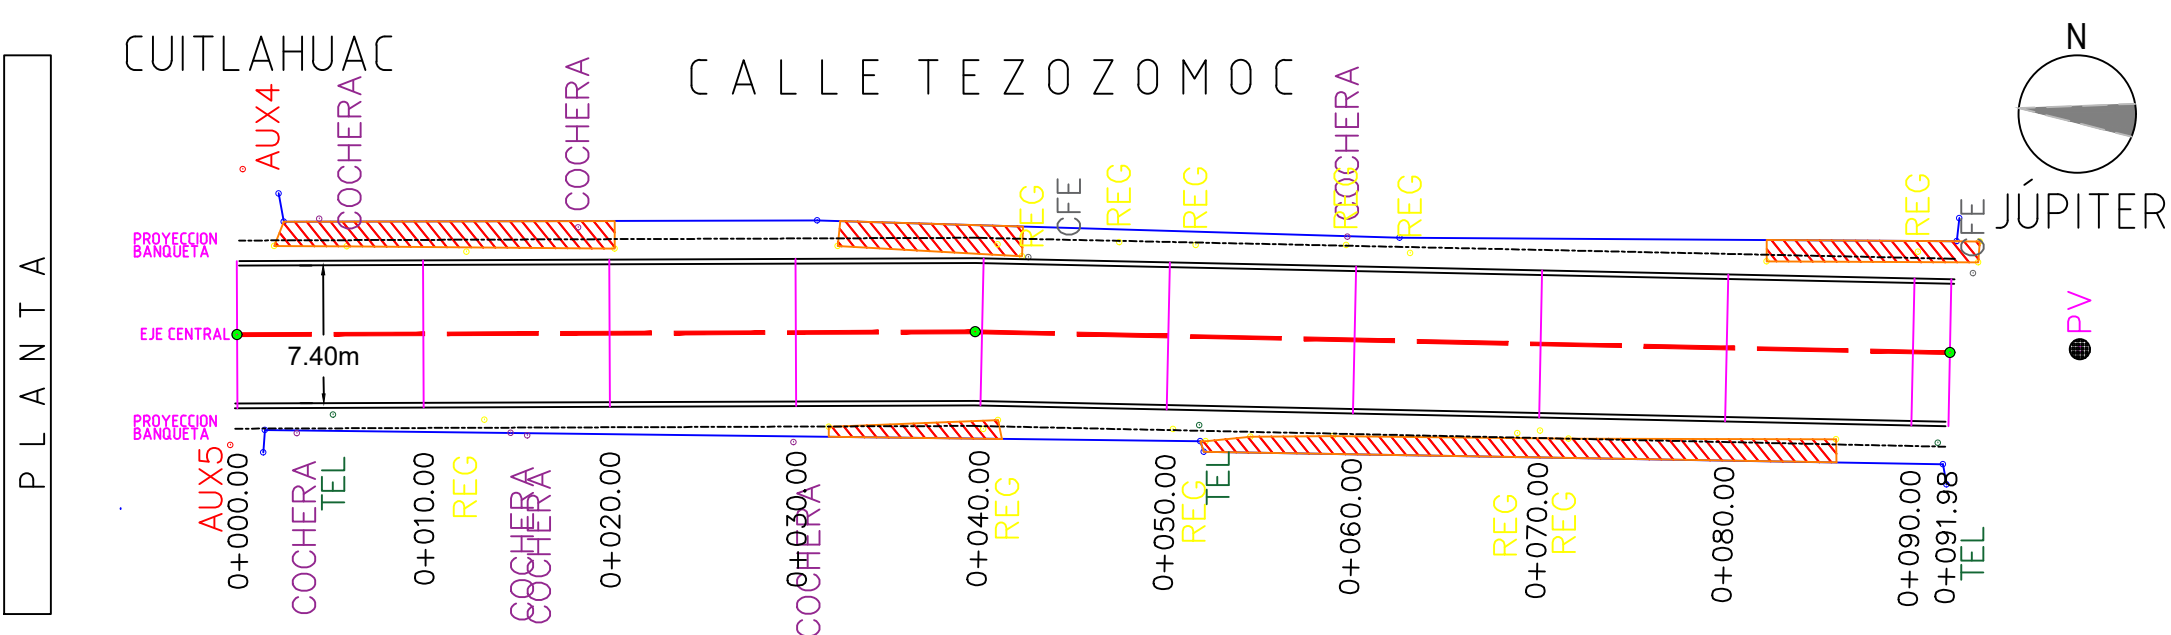

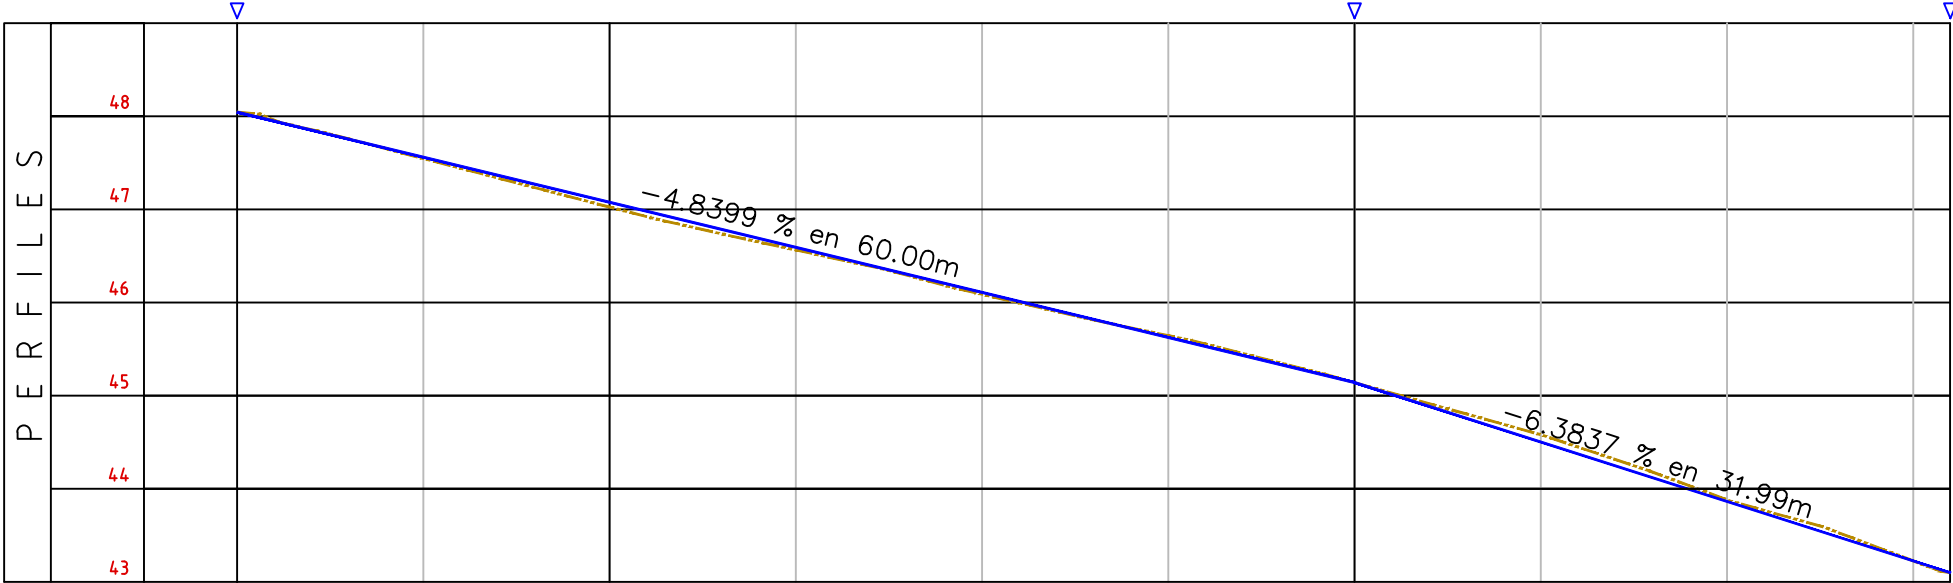

H. AYUNTAMIENTO DE CULIACAN

PROYECTO:
PAVIMENTACION CON CONCRETO HIDRAULICO, AV. TEZOZOMOC ENTRE CUITLAHUAC Y JUPITER, COLONIA ROSARIO UZARRAGA CULIACAN DE ROSALES PERTENECIENTE AL MUNICIPIO DE CULIACAN, SINALOA.

CROQUIS DE LOCALIZACION:


CONTENIDO:
PLANTA DE CONJUNTO.-

OBSERVACIONES:



AYUNTAMIENTO DE CULIACAN

ARQ. JUAN DE DIOS GAMEZ MENDIVIL
PRESIDENTE MUNICIPAL

ARQ. ARLETTE DIAZ LEON
SRIA. MPAL. DE OBRAS Y SERVICIOS PUBLICOS

ELABORO:
UNIDAD DE EVALUACION TECNICA

REVISO:
UNIDAD DE EVALUACION TECNICA

CLAVE PRESUPUESTO:
PAV122AYTEZOZOMOCUITLAHUACJUPITER

COORDENADAS GEOGRAFICAS:
24°50'10.93" N. 107°22'29.63" D.

ESCALA:
S/ESC.

FECHA:
2023

ARCHIVO:

NUMERO DE PLANO:
2 DE 9