



H. AYUNTAMIENTO
DE CULIACAN

PROYECTO:

PAVIMENTACION CON
CONCRETO HIDRAULICO, AV.
TEZOZOMOC ENTRE
CUTLAHUAC Y JUPITER,
COLONIA ROSARIO UZARRAGA
CULIACAN DE ROSALES
PERTENECIENTE AL MUNICIPIO
DE CULIACAN, SINALOA.

CULIACAN, SINALOA.

CROQUIS DE LOCALIZACION:



CONTENIDO:

DETALLES.-

OBSERVACIONES:



ARQ. JUAN DE DIOS GAMEZ MENDIVIL
PRESIDENTE MUNICIPAL

ARQ. ARLETTE DIAZ LEON
SRIA. MPAL. DE OBRAS Y SERVICIOS PUBLICOS

ELABORO:

UNIDAD DE EVALUACION TECNICA

REVISO:

UNIDAD DE EVALUACION TECNICA

CLAVE PRESUPUESTO:

PAV122AVTEZOZOMOCUTLAHUACJUPITER

COORDENADAS GEOGRAFICAS:

24°50'10.93" N. 107°22'29.63" O.

ESCALA:

S/ESC.

FECHA:

2023

ARCHIVO:

NUMERO DE PLANO:

4 DE 9

NOTAS DE OBRA


No. 1 EL ANCHO SERÁ DE 7.40M EN TODO EL PROYECTO.

No. 2 ESPACIOS PARA ARBORIZAR:
SE DEJARAN ESPACIOS EN LAS BANQUETAS DE 60 X 60 CM
MEDIDA INTERIOR PARA LA COLOCACION DE ARBOLES DONDE NO
EXISTAN, CON UNA FRECUENCIA DE 6.00 M

NO.3 DEMOLICION DE CONCRETO SIMPLE DE 10CM DE
ESPESOR (BANQUETA). ÁREA DE DEMOLICION = 94.52 m²






NO.4 DEMOLICION DE CONCRETO SIMPLE DE 15CM DE
ESPESOR (LOSA). ÁREA DE DEMOLICION = 0.00 m²

NO.5 CANTIDAD DE REGISTROS EXISTENTES 11 Pzas.

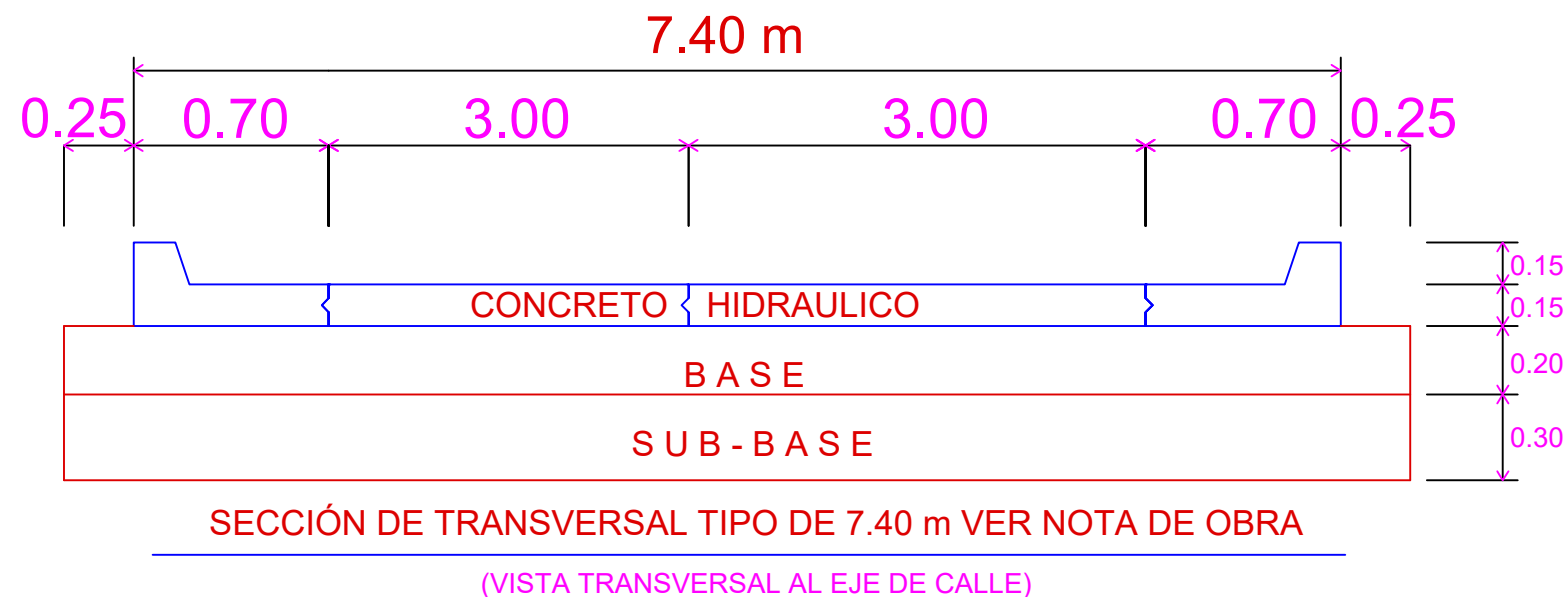

SECCIÓN DE TRANSVERSAL TIPO DE 7.40 m VER NOTA DE OBRA

(VISTA TRANSVERSAL AL EJE DE CALLE)

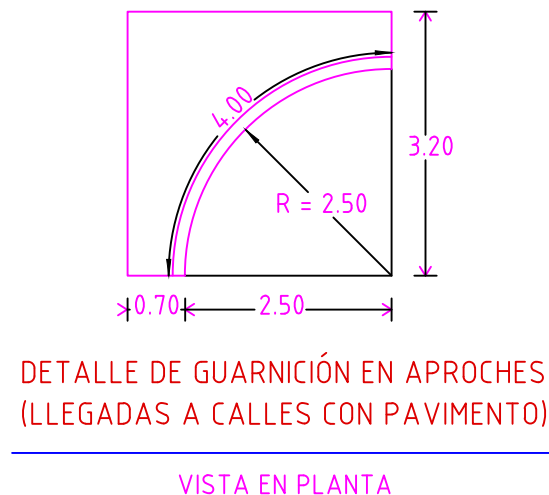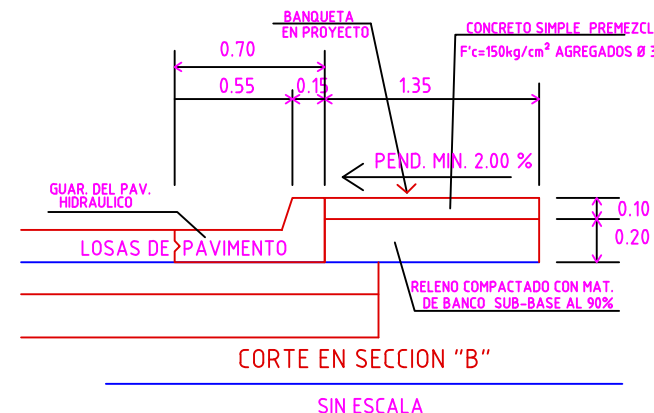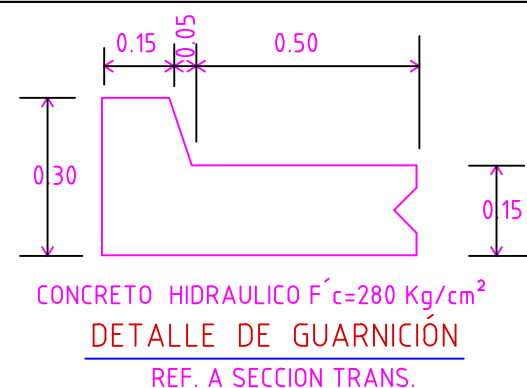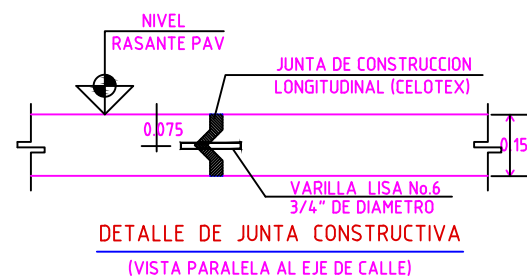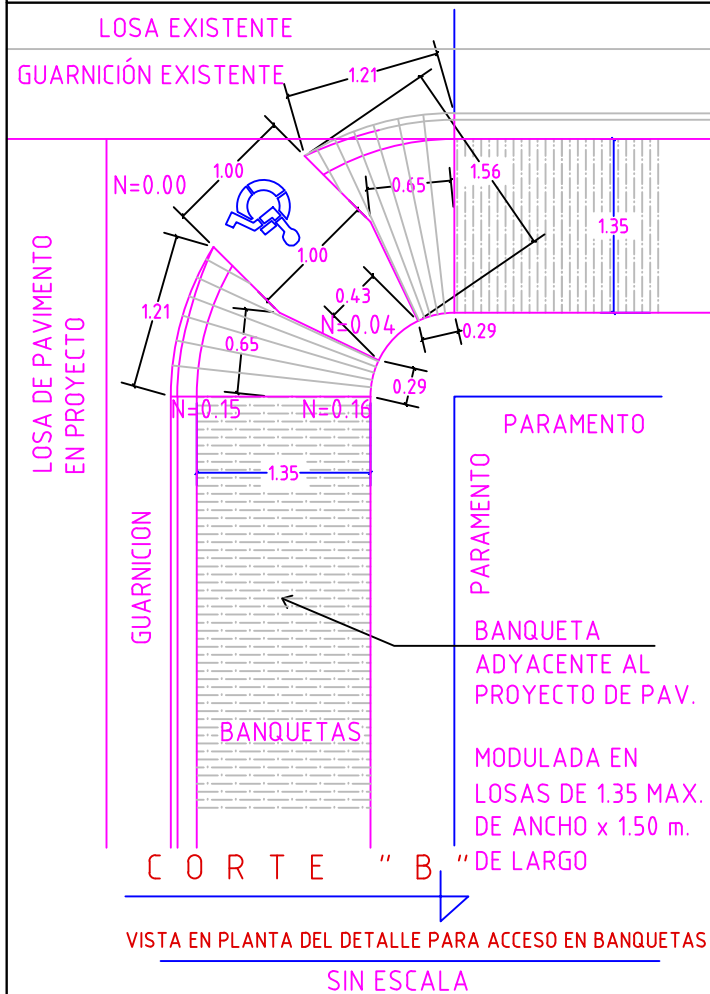

ESPECIFICACIONES

- × SE UTILIZARÁ CONCRETO PREMEZCLADO EN TODO EL PROYECTO $F_c = 280 \text{ Kg/Cm}^2$
- × EL REVENIMIENTO DEL CONCRETO NO DEBERÁ SER MAYOR DE 12 Cms. NI MENOR DE 8 Cms.
- × SE INSTALARÁN JUNTAS DE CONSTRUCCIÓN A CADA 60.00 M. DE LONGITUD
- × EL TERRENO NATURAL SERÁ ESCARIFICADO Y COMPACTADO AL 90 %
- × BASE CON MATERIAL GRAVA-ARENA LIMOSA COMPACTADA AL 95 %
- × SUB-BASE CON MATERIAL GRAVÓN-LIMO COMPACTADA AL 95 %
- × LAS BANQUETAS A CONSTRUIR CUMPLIRÁN CON LAS ESPECIFICACIONES EN EL DETALLE