


CUITLAHUAC

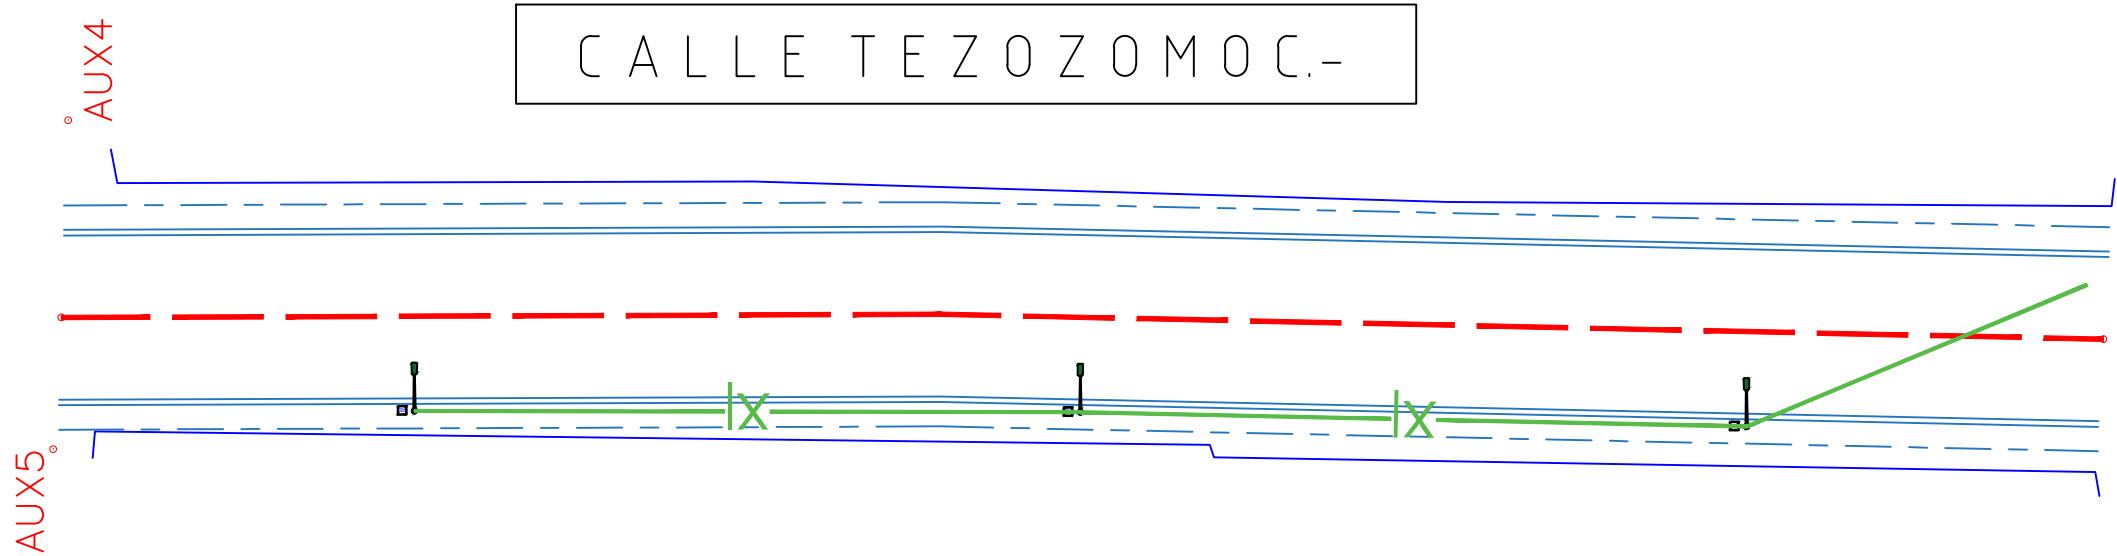

UBICACION DEL EJE		
0+000.00	X=259986.2015	Y=2748969.1350
0+039.63	X=259990.4915	Y=2748929.7340
0+091.98	X=259994.8470	Y=2748877.5635

COORDENADAS UTM		
BANCOS DE NIVEL		
AUX4	X=259995.0690	Y=2748969.7550 Z= 48.5700
AUX5	X=259980.2610	Y=2748968.8760 Z= 47.6510



H. AYUNTAMIENTO
DE CULIACAN

PROYECTO:

PAVIMENTACION CON
CONCRETO HIDRAULICO, AV.
TEZOZOMOC ENTRE
CUITLAHUAC Y JUPITER,
COLONIA ROSARIO UZARRAGA
CULIACAN DE ROSALES
PERTENECIENTE AL MUNICIPIO
DE CULIACAN, SINALOA.

CULIACAN, SINALOA.

CROQUIS DE LOCALIZACION:



CONTENIDO:

PLANTA DE ALUMBRADO.-

OBSERVACIONES:



ARQ. JUAN DE DIOS GAMEZ MENDIVIL
PRESIDENTE MUNICIPAL

ARQ. ARLETTE DIAZ LEON
SRIA. MPAL. DE OBRAS Y SERVICIOS PUBLICOS

ELABORO:

UNIDAD DE EVALUACION TECNICA

REVISO:

UNIDAD DE EVALUACION TECNICA

CLAVE PRESUPUESTO:

PAV122AVTEZOZOMOCUITLAHUACJUPITER

COORDENADAS GEOGRAFICAS:

24°50'10.93" N. 107°22'29.63" D.

ESCALA:

S/ESC.

FECHA:

2023

ARCHIVO:

NUMERO DE PLANO:

5 DE 9