

PROYECTO:

PAVIMENTACION CON
CONCRETO HIDRAULICO, AV
TEZODMOC ENTRI
CUILTUAHUAC Y JUPITER
COLONIA ROSARIO UZARRAGA
CULIACAN DE ROSALES
PERTENECIENTE AL MUNICIPIO
DE CULIACAN, SINALOA.

CULIACAN, SINALOA.

CROQUIS DE LOCALIZACION



CONTENIDO

AGUA POTABLE.-

OBSERVACIONES:




ARQ. JUAN DE DIOS GAMEZ MENDIV
PRESIDENTE MUNICIPAL

ARQ. ARLETTE DIAZ LEON
SRIA. MPAL. DE OBRAS Y SERVICIOS PUBLICOS

ELABORÓ

UNIDAD DE EVALUACION TECNICA

REVISOR:

UNIDAD DE EVALUACION TECNICA

CLAVE PRESUPUESTO

PAVI22AVTEZDZDNDCCUITLAHUACJUPITER

COORDENADAS GEOGRAFICAS

24°50'10.93"N. 107°22'29.63"E


ESCALA:	FECHA:
\$/ESC.	2023

ARCHIVO

1

NUMERO DE PLANO

8 DE 9

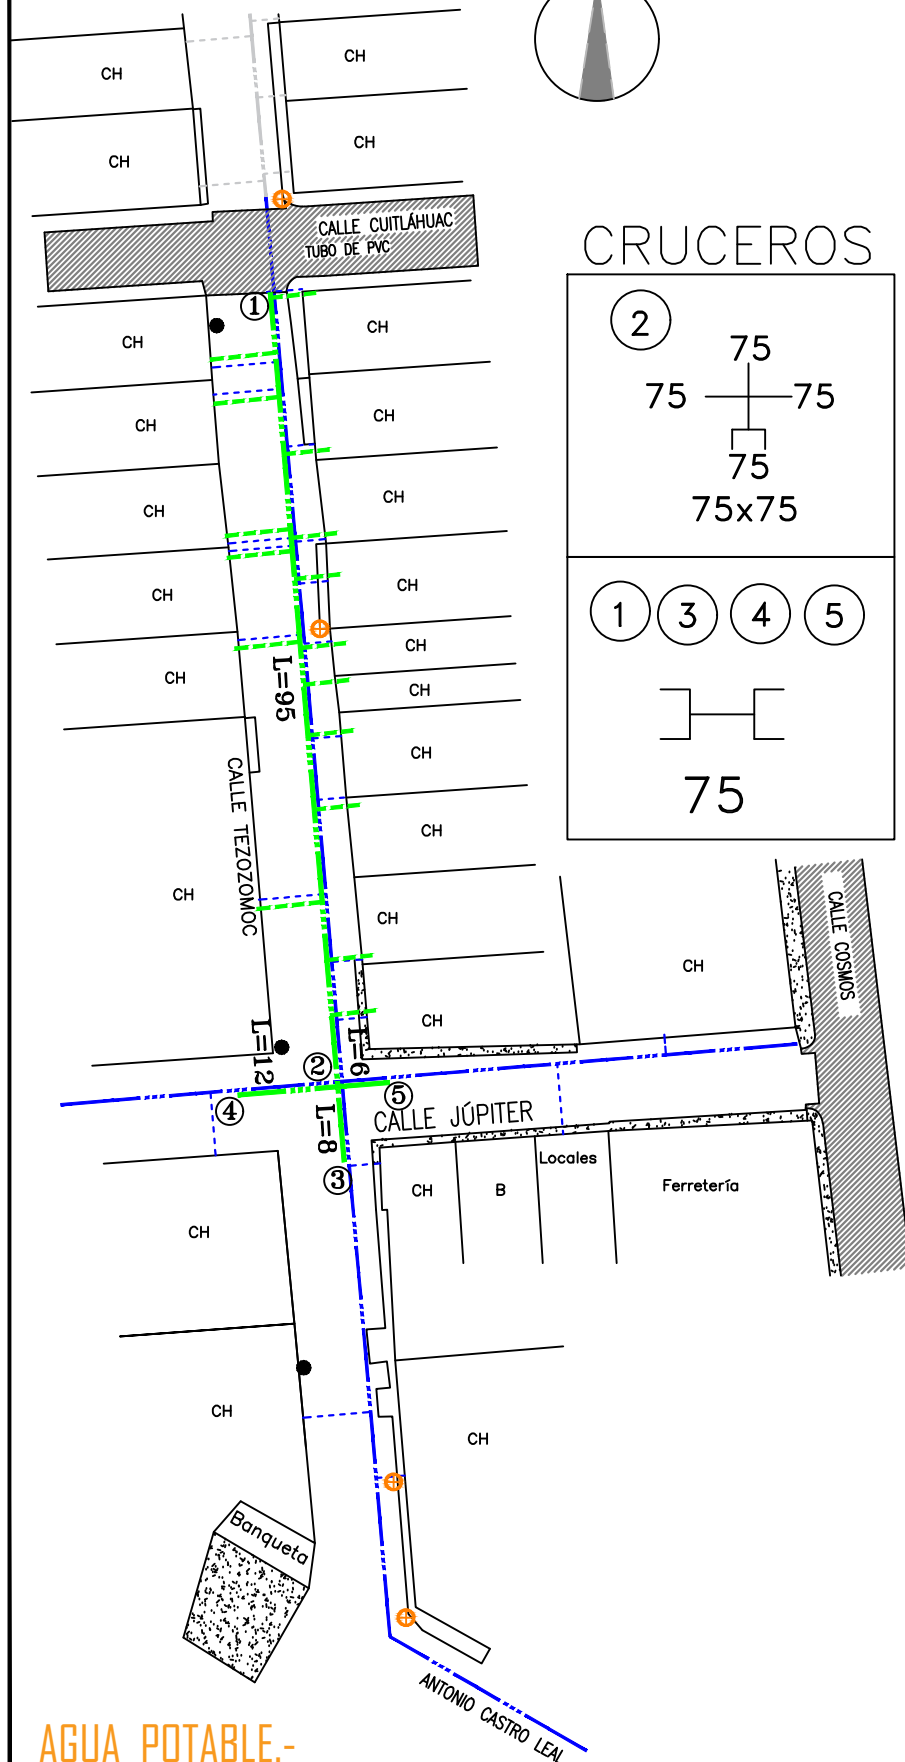

CANTIDAD DE TUBERÍA

TUBERÍA DE P.V.C. DE 75mm.(3")Ø RD-26	121.00	M.L.
---------------------------------------	--------	------


TOMAS DOMICILIARIAS

INSTALACION DE TOMAS DOMICILIARIAS DE 3X1½"Ø
CON UNA LONG. DE 6.00 ml _____ 16 TOMAS

SIMBOLOGÍA

	EXISTENTE	PROYECTO
TUBERÍA DE P.V.C. DE 300mm.(12") ϕ _____		
TUBERÍA DE P.V.C. DE 150mm.(6") ϕ _____		
TUBERÍA DE P.V.C. DE 100mm.(4") ϕ _____		
TUBERÍA DE P.V.C. DE 75mm.(3") ϕ _____		
VALVULA DE SECCIONAMIENTO _____		
TERMINAL DE TUBERIA _____		
LONGITUD DEL TRAMO (ML) _____		L=6
NÚMERO DE CRUCERO _____		①
INSTALACION DE TOMA DOMICILIARIA _____		

SECCIÓN DE TUBERÍA EN TERRACERIA DE 75mm(3"Ø)

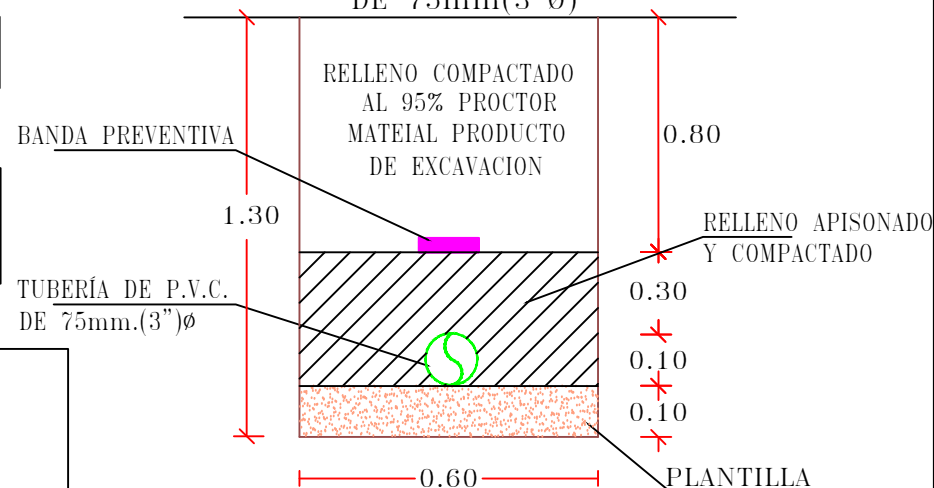

PIEZAS ESPECIALES

	P.V.C.	
	COPLE DOBLE DE 75mm(3")Ø	_____4
	CRUZ 75X75	_____1

N O T A S

- O EL PROYECTO DE AGUA POTABLE Y OBRA CIVIL SERAN ELABORADOS BAJO LAS NORMAS DE LA DIRECCION GENERAL DE AGUA POTABLE Y ALCANTARI-LLADO DE LA C.N.A.
- O TODAS LAS PIEZAS ESPECIALES SERAN DE FABRICA.
- O LAS VALVULAS DE SECCIONAMIENTO SERAN DE VASTAGO FIJO SERIE 2500 DE SELLO HERMETICO FORRADA CON ELASTOMERO Y BRIDA TIPO ANSI COMPLETAS PARA 8.6Kg/cm² (12.5 lbs/pul2) DE AGUA MARCA RECONOCIDA Y QUE CUMPLAN CON LA NORMA-AWWA C-509
- O LAS LONGITUDES DE TUBERIA ESTAN APROXIMADAS EN METROS.
- O LA TOMA DOMICILIARIA SERA DE EXTRU-PAK RD-9 DE 13mm (1/2")O EN EL DUCTO Y Fo.Go. EN EL CUADRO.
- O SE LAVARA LA RED ANTES DE PONERSE EN SERVICIO SE HARA MEDIANTE LOS DESAGUES LOCALIZADOS POR EL ING. RESIDENTE.
- O EN LOS CAMBIOS DE DIRECCION, CODOS, TEE, TAPAS CIEGAS SE COLARAN ATRAQUES DE CONCRETO FC= 140 Kg/cms (SEGUN PLANO VC-1938)
- O ABRAZADERA DE BRONCE MULTIDIAMETRO MOD. 85-5-5-5 CON EMPAQUE DE NITRILO Y TORNILLO DE ACERO INOXIDABLE SAE-304-ASTM-F593 C CUMPLIENDO CON LA NORMA (NOM-002-CONOAGUA)



**JUNTA MUNICIPAL DE AGUA POTABLE
Y ALCANTARILLADO DE CULIACÁN**
UNIDAD DE PLANEACIÓN Y PROYECTOS



REHABILITACION DE LA RED DE AGUA POTABLE PARA PAVIMENTACION
A LA CALLE TEZOZOMOC ENTRE C. JUPITER Y C. CUITLAHUAC
DE LA COLONIA ROSARIO UZARRAGA, CULIACAN SINALOA.

DESCRIPCIÓN DE PROYECTO: REHABILITACION DE LA RED DE AGUA POTABLE			NUMERO DEL PLANO: 1 DE 1
CLAVE DE PLANO: TEZOMOC	NOMBRE DE ARCHIVO: TEZOMOC ROSARIO UZARRAGA AGUA		
LEVANTO: ING. MIGUEL BUSTAMANTE	DIBUJO: ING. JUAN RENE CHIQUETE FELIX	ESCALA: 1:500	FECHA: DIC/2022
PROYECTO: ING. JUAN RENE CHIQUETE FELIX	REVISO: ING. PAVEL RIGOBERTO SALAZAR A.	Vo Bo: ING. MANUEL LUNA FERNANDEZ	

TOMA DOMICILIARIA

RELACION DE PIEZAS PARA TOMA DE AGUA

- 1-CODO COMBINADO ROSCABLE DE BRONCE 1/2"Ø
PARA TUBERIA DE EXTRU-PAK DE 13 mm. (1/2")Ø
- 2-NIPLE DE FoGo DE 80 CM. DE LONG. ROSCADO EN
EXTREMOS DE 13 mm. (1/2")Ø
- 3-LLAVE DE ESFERA MODELO PN30 M-H DE 13mm(1/2")Ø
DE ACERO INOXIDABLE CON BASTAGO CORTO
- 4-CODO 90°x13mm. 90x1/2" DE FoGo ROSCA INTERIOR
- 5-CONECTOR DE BRONCE RECTO ROSCA INTERIOR 1/2"Ø
CON CONTRATUERCA
- 6-MEDIDOR DE (1/2")Ø clase "B" SINTETICO CHORRO
UNICO INTRON MOD TU IV CLASE "B" DE 13MM.
- 7-TEE DE FOGO DE 13mm (1/2")Ø
- 8-TAPON MACHO DE FOGO DE 13mm (1/2")Ø
- 9-ATRAQUE DE 15x40x50 cm DE CONCRETO Fc=150 Kg/cm
- 10-ABRAZADERA DE BRONCE FORD MODELO 85-5-5-5
MCA FORD DE (3"x1/2")Ø Y/O (4"x1/2")Ø CON
TORNILLOS DE BRONCE DISEÑO A HINGED S-70
- 11-INSERTOR CONICO PARA TUBERIA DE ESTRU-PAK
DE 13mm (1/2")Ø CON CONTRATUERCA DE BRONCE
- 12-DUCTO CON TUBERIA DE ESTRU-PAK DE 13mm
(1/2")Ø RD-9.

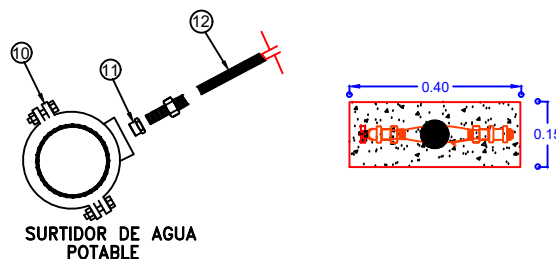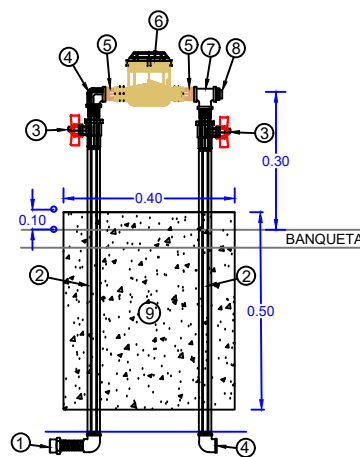

AGUA POTABLE.-