


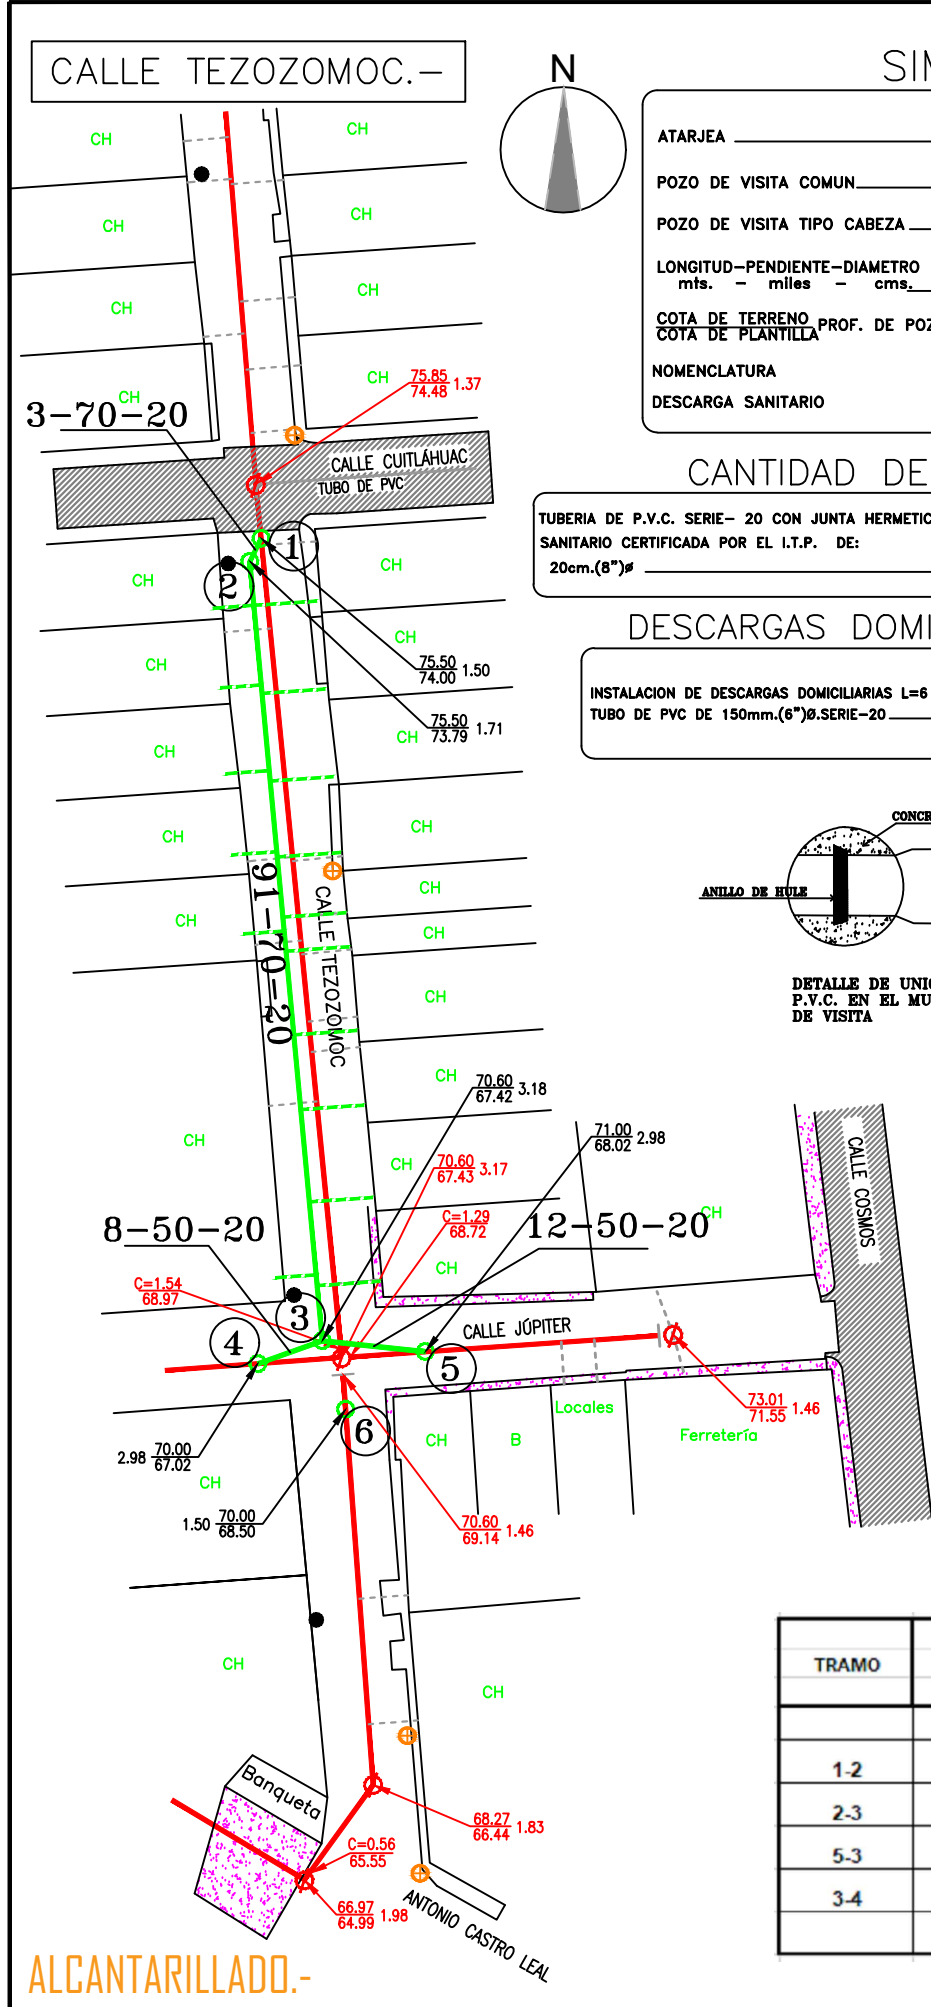

SIMBOLOGÍA


	EXISTENTE	PROYECTO
ATARJEA		
POZO DE VISITA COMUN		
POZO DE VISITA TIPO CABEZA		
LONGITUD-PENDIENTE-DIAMETRO mts. - miles - cms.		18-3-20
COTA DE TERRENO PROF. DE POZO		99.84 / 98.53 1.31
COTA DE PLANTILLA		①
NOMENCLATURA		
DESCARGA SANITARIO		

CANTIDAD DE TUBERÍA

TUBERIA DE P.V.C. SERIE- 20 CON JUNTA HERMETICA PARA ALCANTARILLADO SANITARIO CERTIFICADA POR EL I.T.P. DE: 20cm.(8")# 114.00 M.


DESCARGAS DOMICILIARIAS

INSTALACION DE DESCARGAS DOMICILIARIAS L=6 TUBO DE PVC DE 150mm.(6")Ø.SERIE-20 16 DESCARGAS

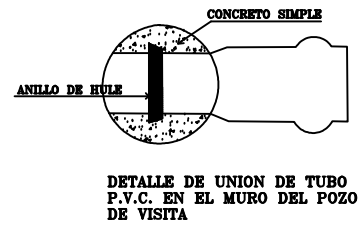


VELOCIDADES

VELOCIDAD MINIMA	0.30	M./SEG.
VELOCIDAD MAXIMA	5.00	M./SEG.

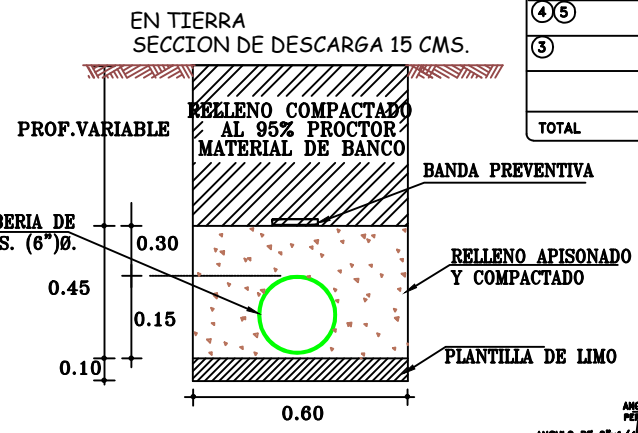


TRAMO	ANCHO MTS.
1-2	0.60
2-3	0.70
5-3	0.80
3-4	0.80

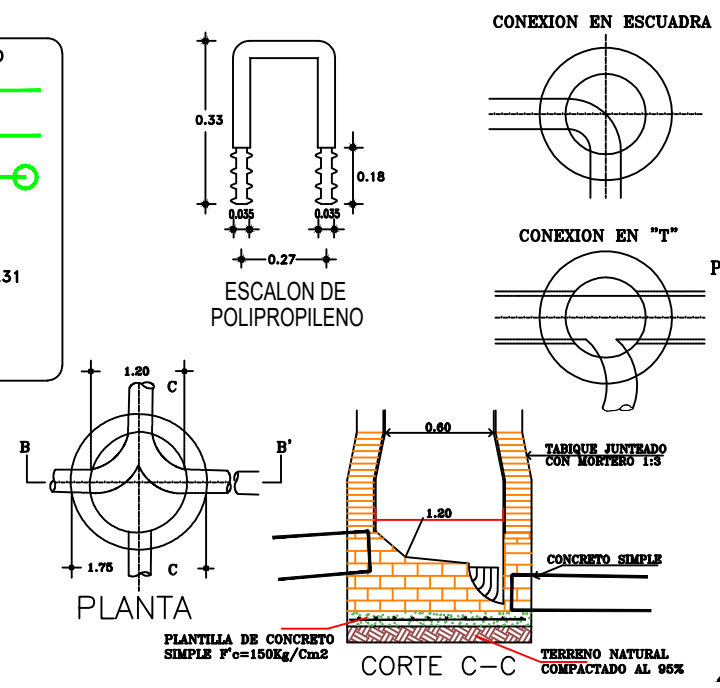

POZOS DE VISITA COMÚN

CRUCEROS	PROFUNDIDAD DE POZOS	PIEZAS
① ⑥	1.50 M.	2
②	1.75 M.	1
④ ⑤	3.00 M.	2
③	3.25 M.	1
TOTAL		6

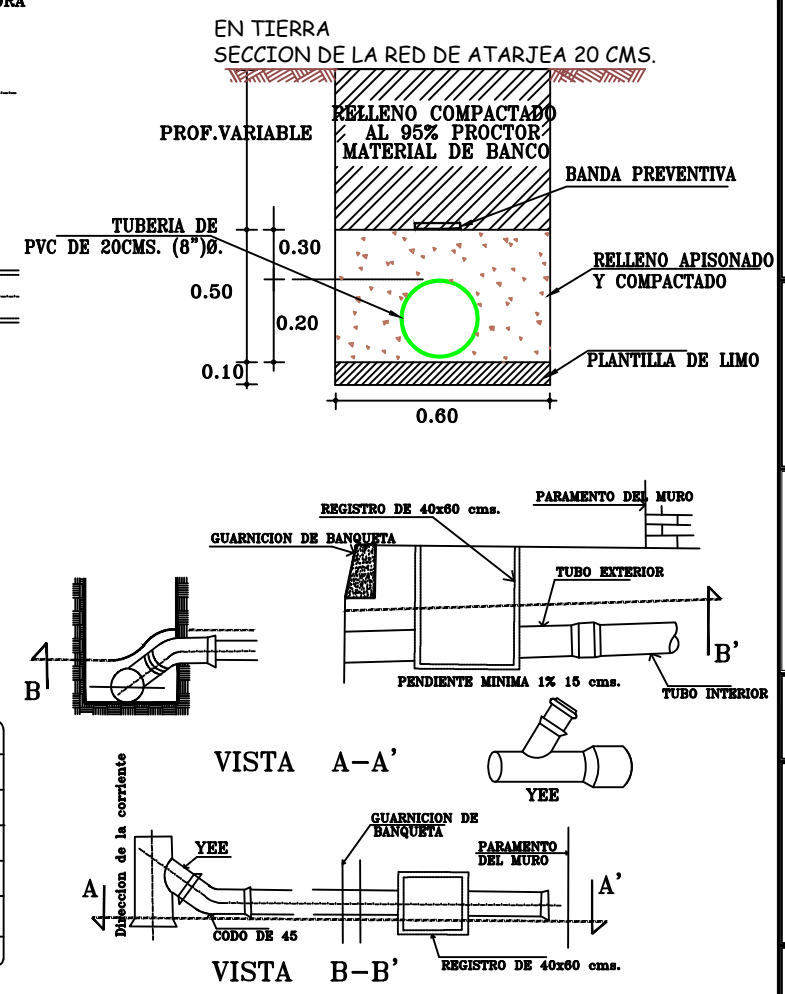

DESCARGA DOMICILIARIA CON TUBERIA DE P.V.C. NOTAS.-

LOS MATERIALES Y TRABAJOS DE MANO DE OBRA DEBERÁN APEGARSE A LAS NORMAS DE LA DIRECCIÓN GENERAL DE AGUA POTABLE Y ALCANTARILLADO DE LA CONAGUA Y LOS LINEAMIENTOS DE JAPAC.

NO DEBERÁN CONECTARSE LAS BAJADAS DE AGUAS PLUVIALES A LAS DESCARGAS DOMICILIARIAS DE AGUAS NEGRAS.

TODAS LAS TUBERÍAS A USARSE EN ALCANTARILLADO SANITARIO DEBERÁN SER CON JUNTAS HERMÉTICAS.

EN TERRACERÍAS LOS BROCALES Y TAPAS SERÁN DE CONCRETO, EN PAVIMENTOS DE CONCRETO O ASFALTO SE DEBERÁN INSTALARSE BROCALES Y TAPAS DE FOFO Y CIEGAS

LA TUBERÍA DE P.V.C. DEBERA SER CERTIFICADA Y APROBADA POR EL INSTITUTO NACIONAL DE TUBERÍAS PLÁSTICAS (I.T.P.).

EL ANILLO DE HULE A UTILIZARSE DEBERÁ SER TIPO II EN LOS SISTEMAS DE ALCANTARILLADO SANITARIO, SEGÚN NORMAS DE LA CONAGUA (NOM-E-III-1981).

PARA EL DISEÑO Y REVISIÓN HIDRÁULICA DE LA RED, SEGÚN EL LIBRO "DATOS BÁSICOS" DEL MAPAS-CONAGUA, EL Qmin DEBE SER EL GASTO CORRESPONDIENTE A UNA DESCARGA DEL W.C. DE 16 LTS. IGUAL A 1.5 L.P.S.

JUNTA MUNICIPAL DE AGUA POTABLE Y ALCANTARILLADO DE CULIACÁN
UNIDAD DE PLANEACIÓN Y PROYECTOS

REHABILITACION DE LA RED DE ALCANTARILLADO SANITARIO PARA PAVIMENTACION A LA CALLE TEZOZOMOC ENTRE C. JUPITER Y C. CUITLAHUAC, EN LA COL. ROSARIO UZARRAGA, CULIACAN SIN.

DESCRIPCION DE PROYECTO:	REHABILITACION DE RED DE ALCANTARILLADO SANITARIO			NÚMERO DEL PLANO:
CLAVE DE PLANO:	TEZOZOMOC	NOMBRE DE ARCHIVO:	TEZOZOMOC ROSARIO UZARRAGA DRENAJE	1 DE 1
DEBUTO:	ING. JUAN RENE CHIQUETE FELIX	LEVANTO:	ING. MIGUEL BUSTAMANTE	ESCALA:
PROYECTO:	ING. JUAN RENE CHIQUETE FELIX	REVISO:	ARQ. PAVEL RIGOBERTO SALAZAR A.	FECHA:
			ING. MANUEL LUNA FERNANDEZ	2023

COORDENADAS GEOGRAFICAS: 24°50'10.93"N. 107°22'29.63"W.

9 DE 9

CULIACAN
H. AYUNTAMIENTO DE CULIACAN

PROYECTO:

PAVIMENTACION CON CONCRETO HIDRAULICO, AV. TEZOZOMOC ENTRE CUITLAHUAC Y JUPITER, COLONIA ROSARIO UZARRAGA CULIACAN DE ROSALES PERTENECIENTE AL MUNICIPIO DE CULIACAN, SINALOA.

CULIACAN, SINALOA.

CROQUIS DE LOCALIZACION:

CONTENIDO:

ALCANTARILLADO.-

OBSERVACIONES:

ARQ. JUAN DE DIOS GAMEZ MENDIVIL
PRESIDENTE MUNICIPAL

ARQ. ARLETTE DIAZ LEON
SRIA. MPAL. DE OBRAS Y SERVICIOS PUBLICOS

ELABORO:

UNIDAD DE EVALUACION TECNICA

REVISO:

UNIDAD DE EVALUACION TECNICA

CLAVE PRESUPUESTO:

PAV122AVTEZOZOMOCUITLAHUACJUPITER

COORDENADAS GEOGRAFICAS:

24°50'10.93"N. 107°22'29.63"W.

ESCALA:

S/ESC.

FECHA:

2023

ARCHIVO:

NÚMERO DE PLANO:

9 DE 9