


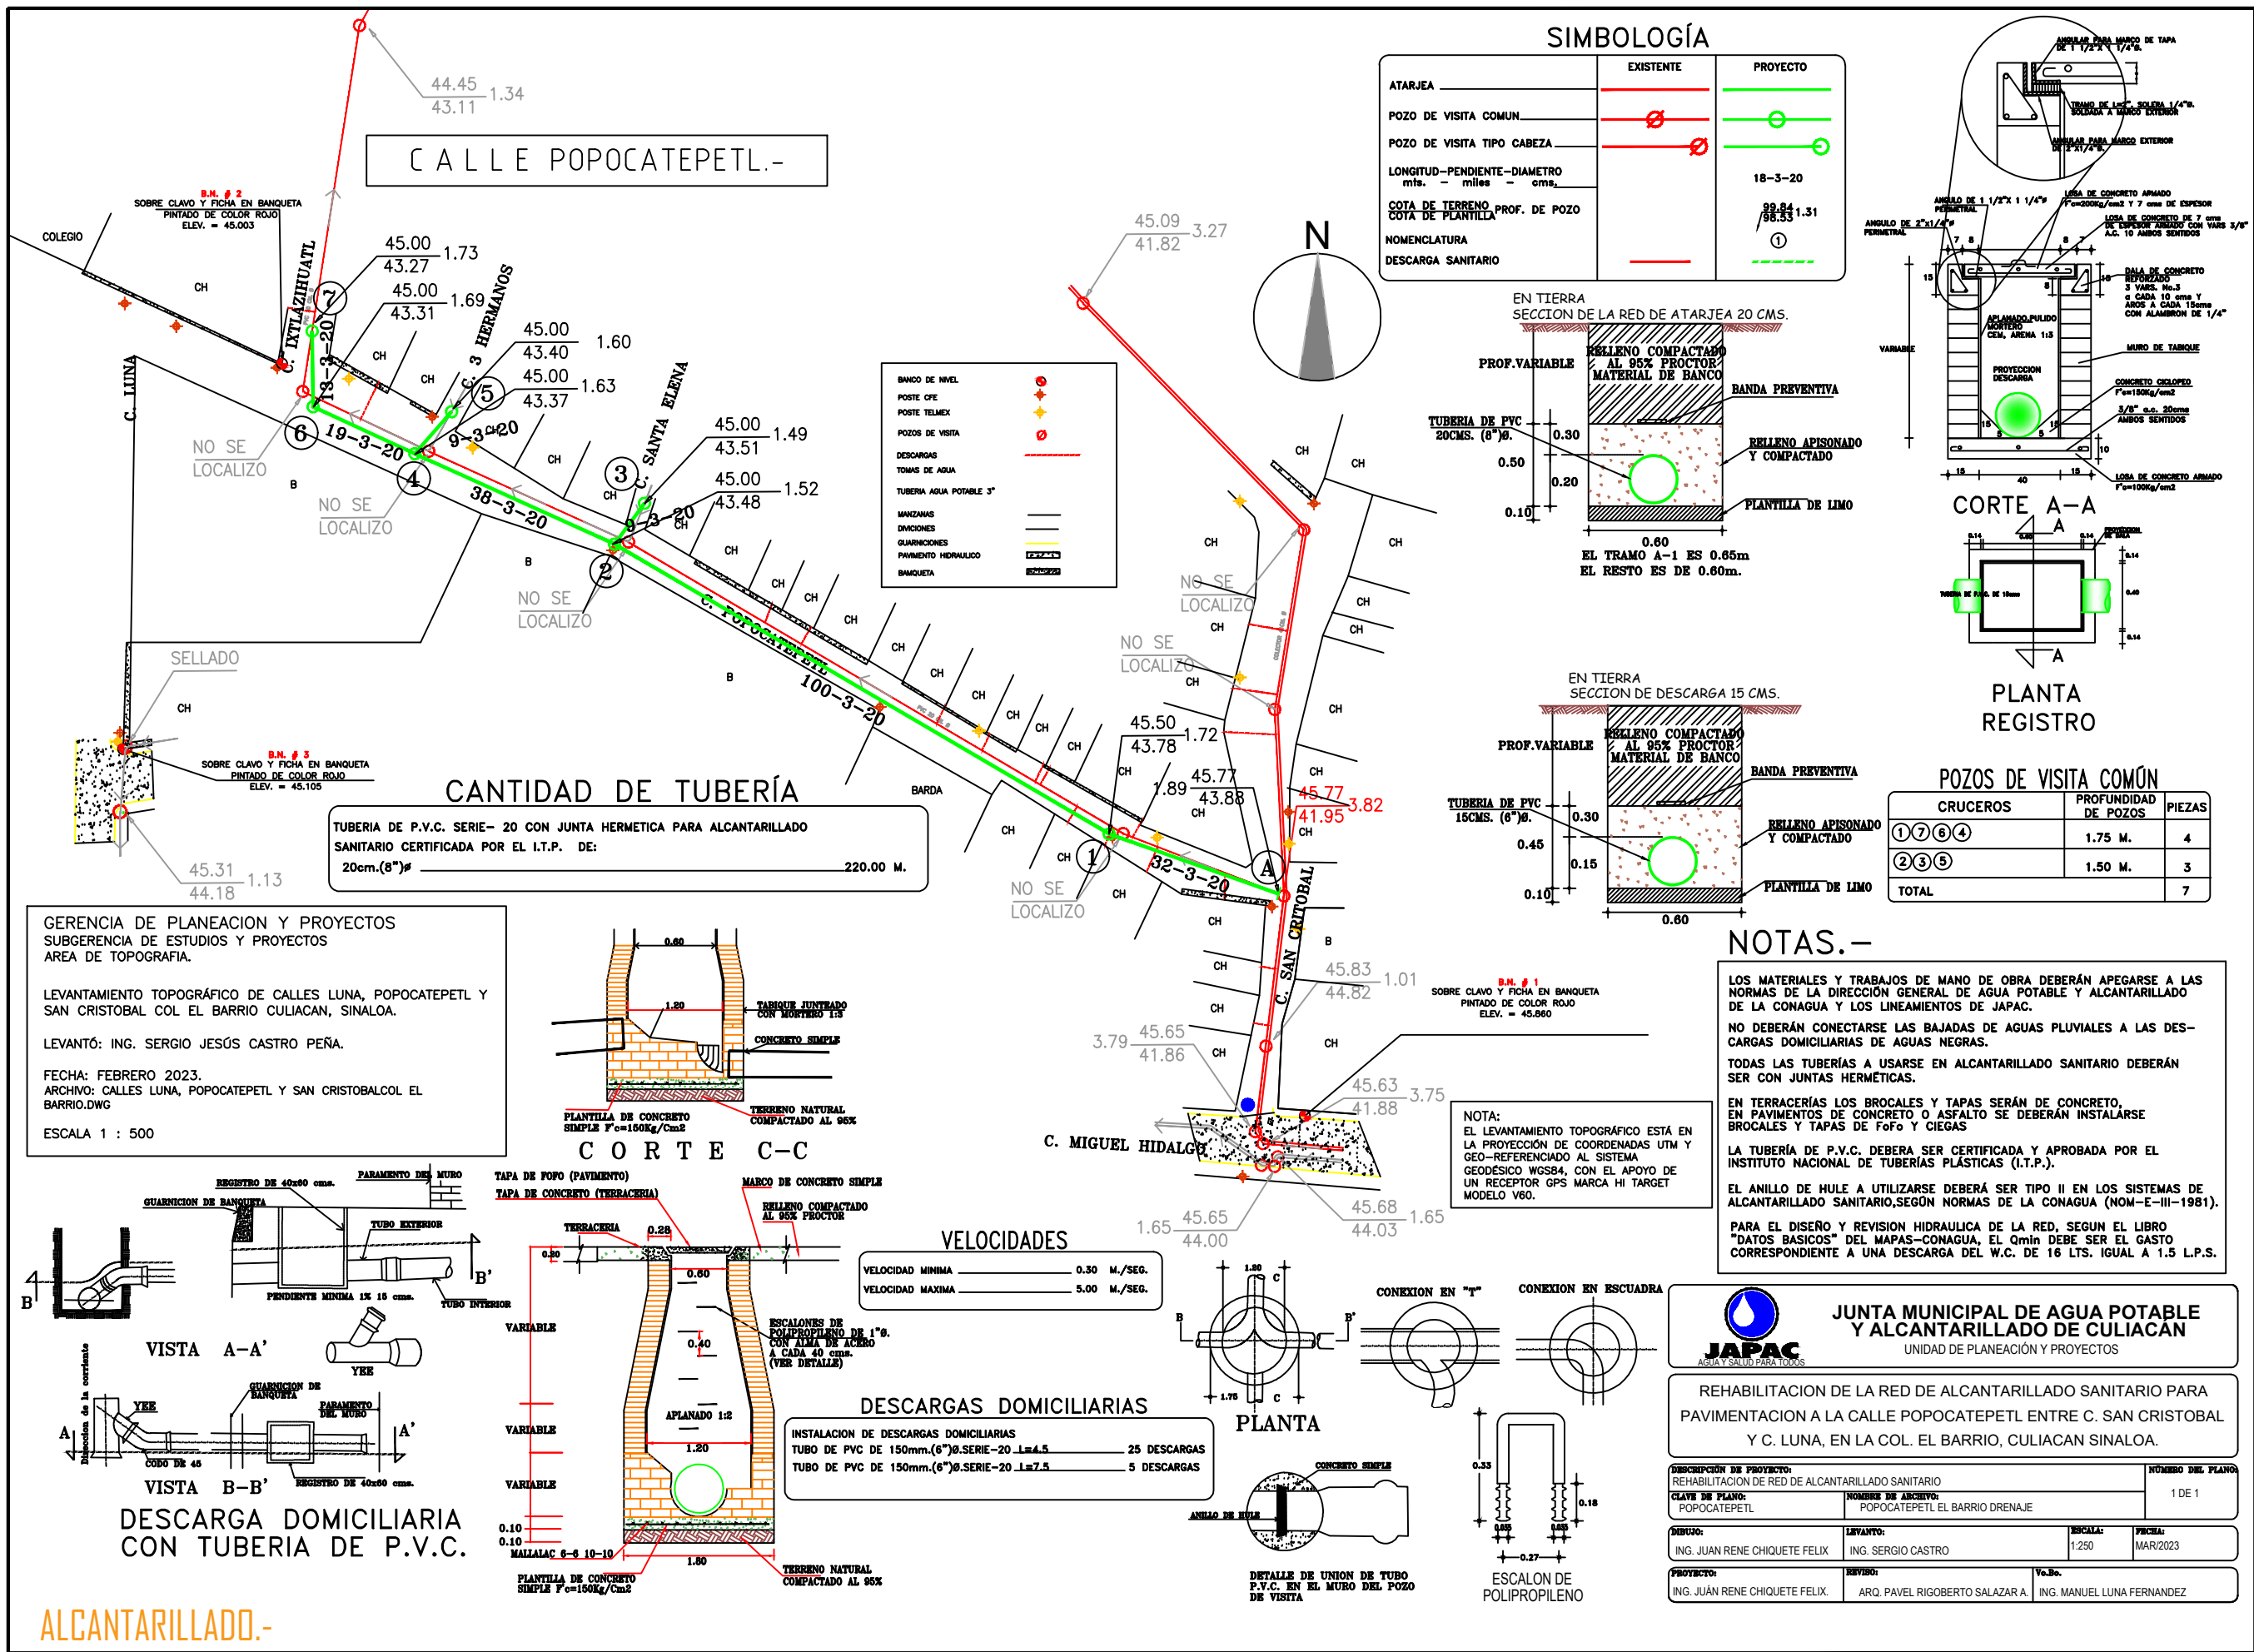

CULIACAN

H. AYUNTAMIENTO DE CULIACAN

PROYECTO:

PAVIMENTACION CON CONCRETO HIDRAULICO DE LA CALLE POPOCATEPETL, TRAMO ENTRE CALLES LUNA Y SAN CRISTOBAL, EN LA COLONIA EL BARRIO, EN LA CIUDAD DE CULIACAN, ROSALES, PERTENECIENTE AL MUNICIPIO DE CULIACAN, SINALOA.

CULIACAN, SINALOA.

CRUQUIS DE LOCALIZACION:

CONTENIDO:

ALCANTARILLADO.-

OBSERVACIONES:

AYUNTAMIENTO DE CULIACAN

ARG. JUAN DE DIOS GAMEZ MENDIVIL
PRESIDENTE MUNICIPAL

ARG. ARLETTE DIAZ LEDN
SRIA. MPAL. DE OBRAS Y SERVICIOS PUBLICOS

ING. RAUL CAMACHO VALDEZ
DIRECTOR DE OBRAS PUBLICAS

UNIDAD DE EVALUACION TECNICA

UNIDAD DE EVALUACION TECNICA

PAV123PDPCATEPL

COORDENADAS GEOGRAFICAS:
24°48'25.83" N. 107°21'18.34" O.

ESCALA:
S/ESC.

FECHA:
2023

NUMERO DE PLANO:
11 DE 11